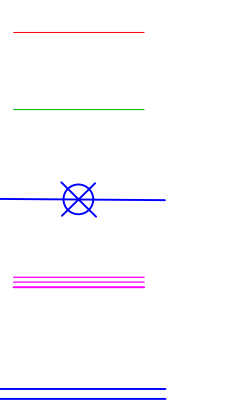


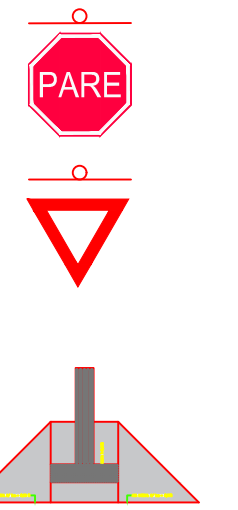
LEGENDA

GREIDE NATURAL
GREIDE DE PROJETO
ESTACAS
MEIO FIO À EXECUTAR
MEIO FIO EXISTENTE

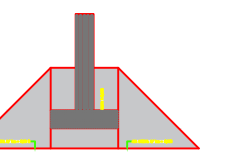


PLACA SINALIZAÇÃO
"Parada obrigatória" EXISTENTE

PLACA SINALIZAÇÃO
"Dê a preferência"



RAMPA P.N.E.

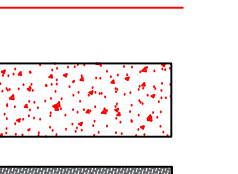


RAMPA P.N.E.



FAIXA CENTRAL DE SINALIZAÇÃO
FAIXA LATERAL DE SINALIZAÇÃO
FAIXA DE PEDESTRES
MURO ALVENARIA

PAVIMENTO A SER REMOVIDO
CALÇADA (EXISTENTE)



CALÇADA (EXISTENTE)



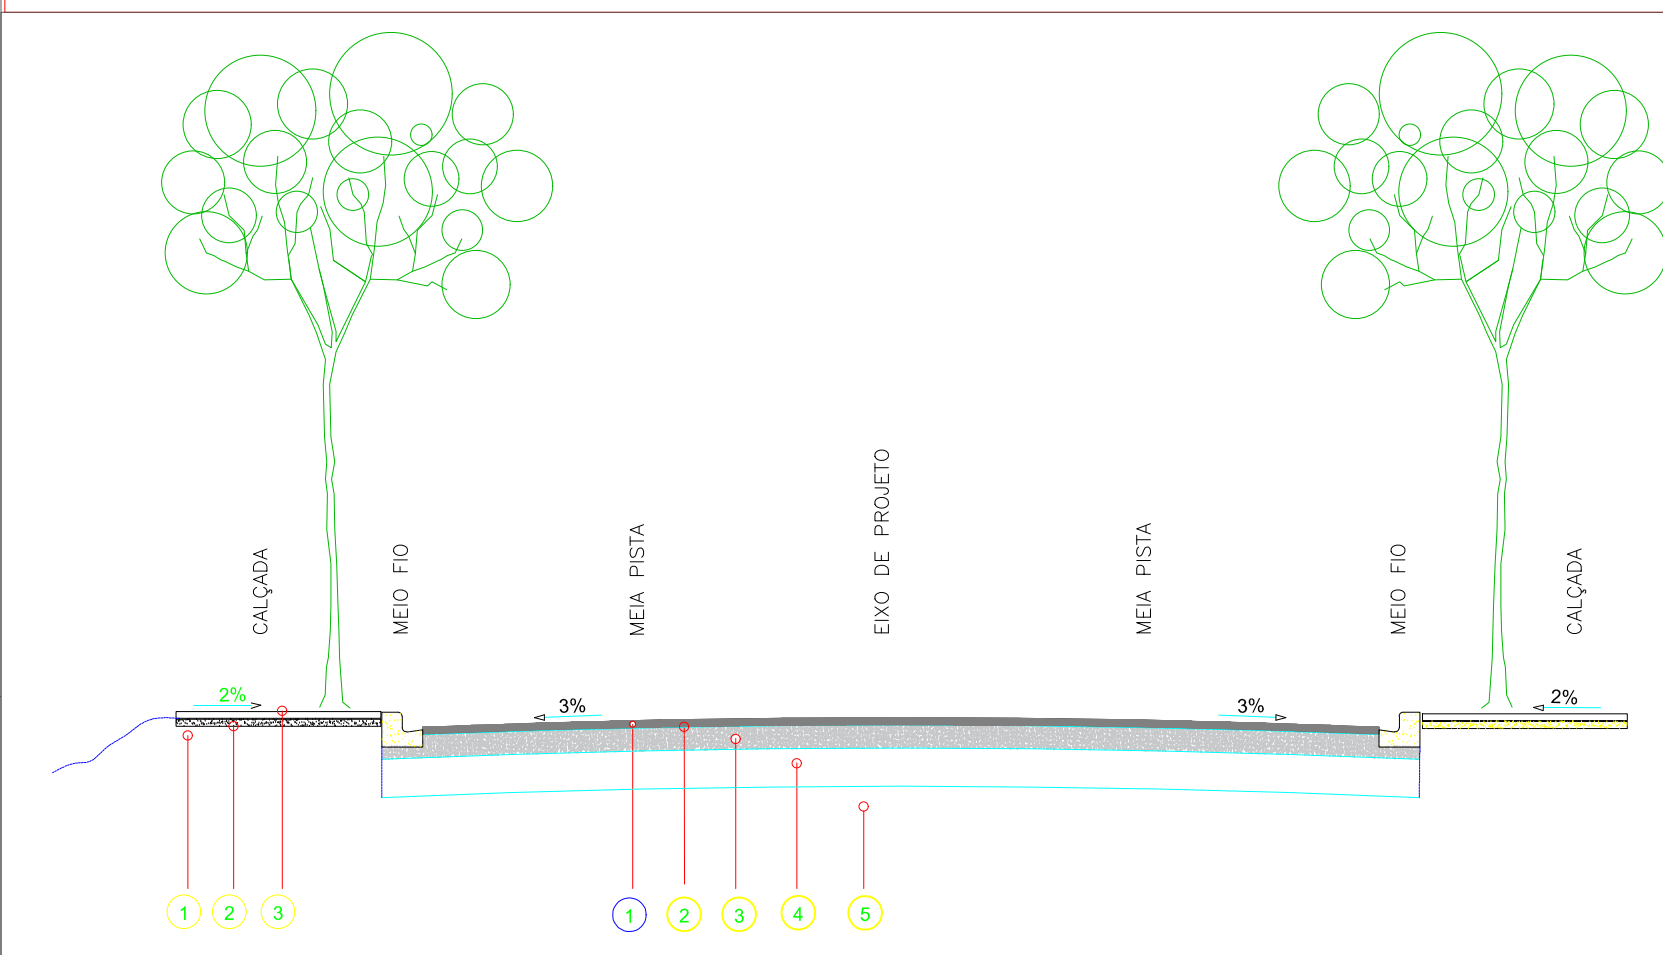
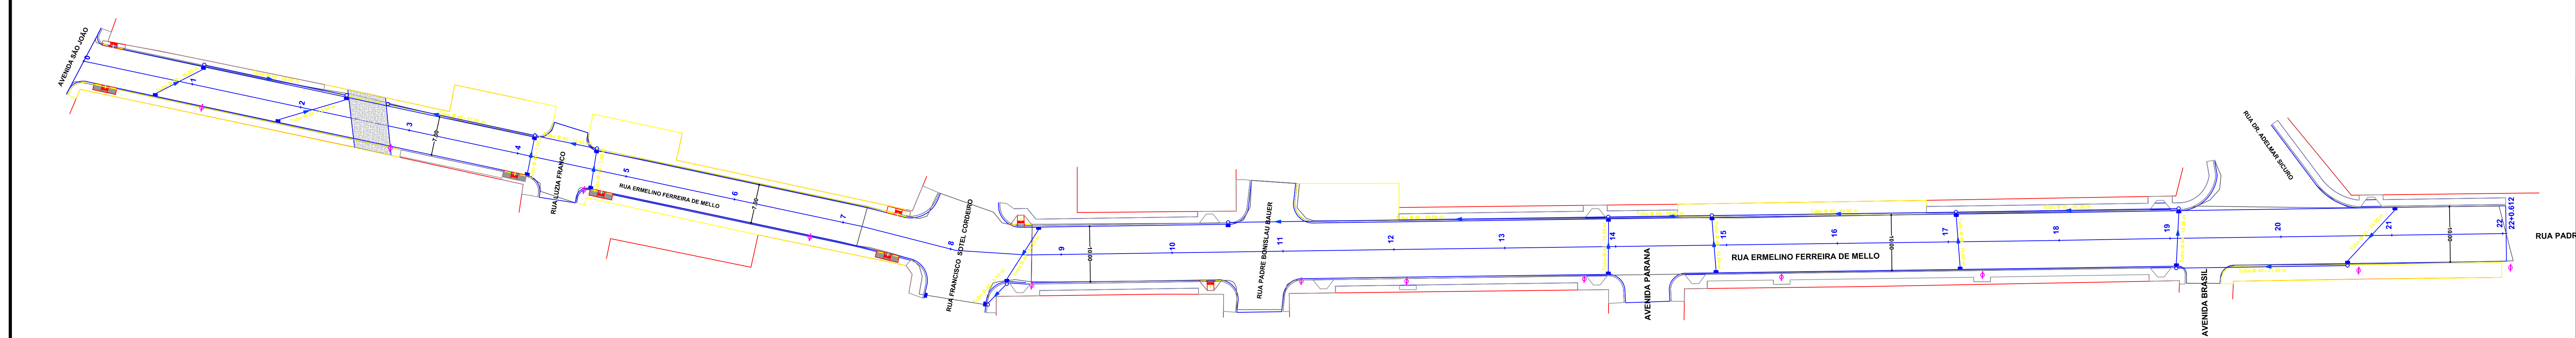
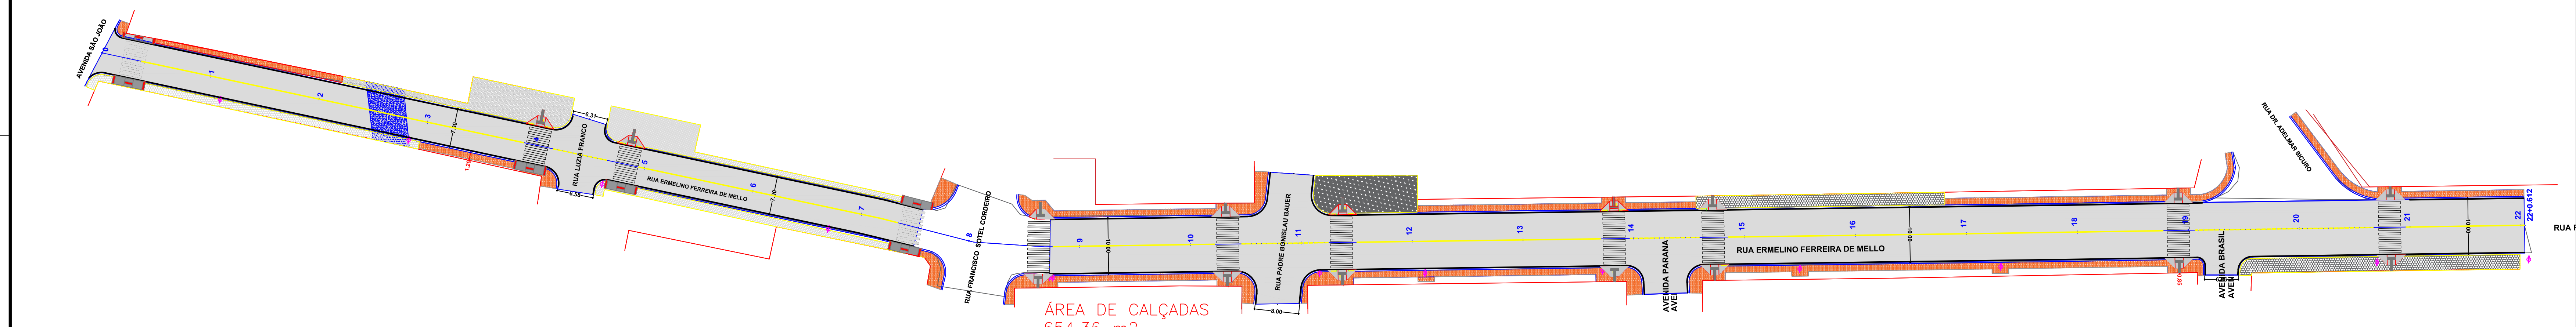
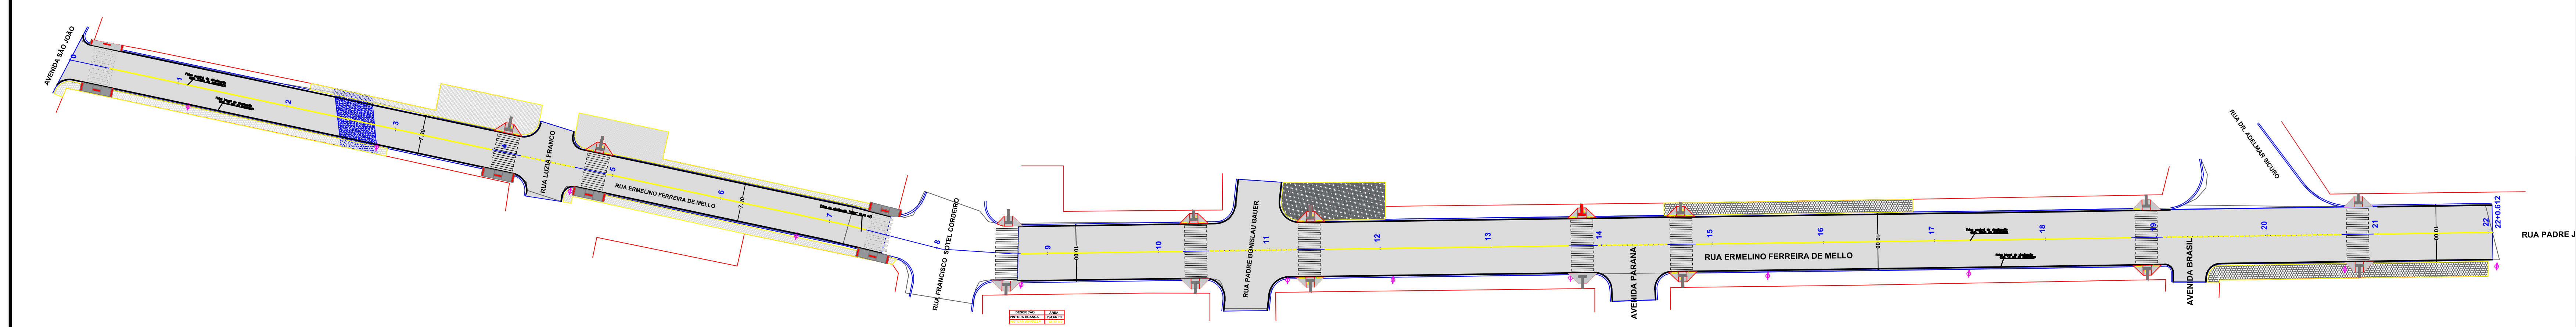
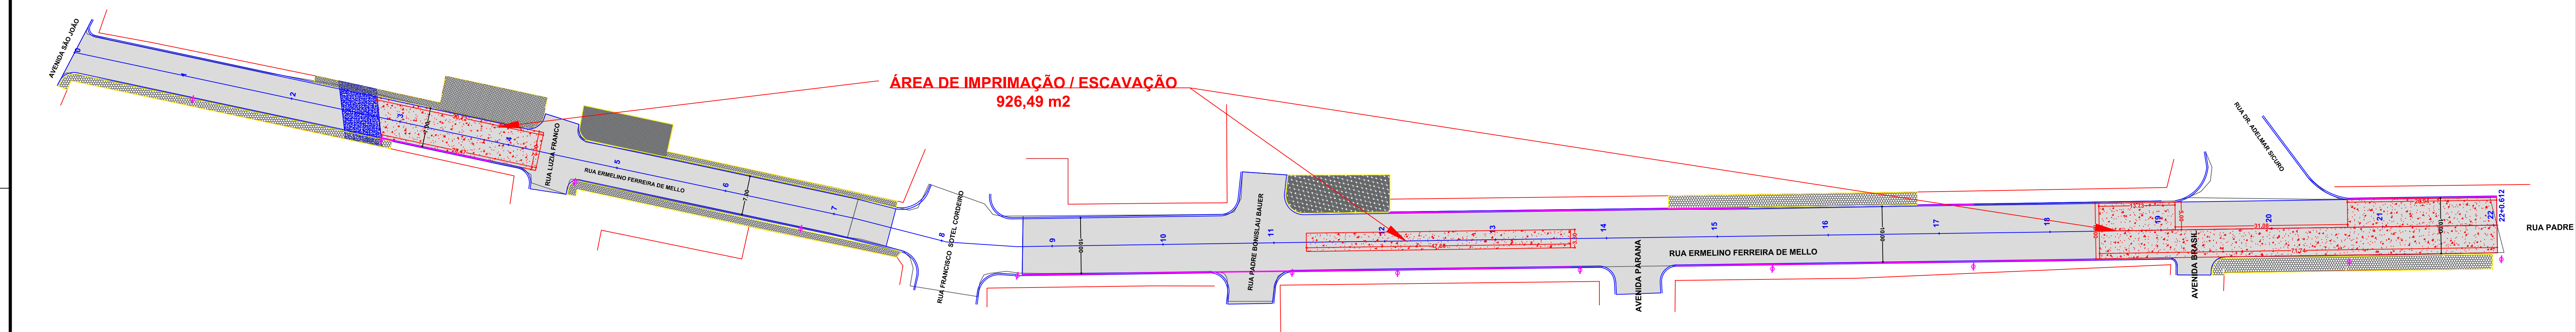
POSTE (EXISTENTE)



BOCA DE LOBO À (EXISTENTE)



TUBO DE CONCRETO $\phi 40$ (Existente)

SEÇÃO TRANSVERSAL
SEM ESCALA

SEÇÃO TRANSVERSAL TIPO DO PAVIMENTO
EXISTENTE COM REVESTIMENTO À EXECUTAR

CAMADAS CONSTITUINTES - CALÇADAS					CAMADAS CONSTITUINTES - PISTA DE ROLAMENTO				
ITEM	CAMADA	TIPO	ESPESURA (cm)	LARGURA (m)	ITEM	CAMADA	TIPO	ESPESURA (cm)	LARGURA (m)
1	REGULARIZAÇÃO DO SUBLEITO	—	—	Variaível	1	REVESTIMENTO	CRUZ	6 (3+3)	Variaível
2	—	BRITA	5	Variaível	2	—	BASE	10	Variaível
3	CALÇADAS	CONCRETO	5	Variaível	3	—	BRITA GRADUADA	10	Variaível
					4	REFORÇO DO SUBLEITO	—	—	—
					5	REG. DO SUBLEITO	—	—	—

PREFEITURA MUNICIPAL DE CONTENDA - PR.

OBRA RECAPEAMENTO DE VIAS URBANAS - RUA ERMELINDO F. MELLO	
RESP: TÉCNICO PROJETO <div style="text-align: center; margin-top: 10px;"> <i>ÓVIDO LUIZ DRUSCZ</i> ENGº CIVIL CREA PR - 19236/D </div>	ASSINATURA <div style="border-top: 1px solid black; height: 20px; margin-top: 10px;"></div>
RESP: TÉCNICO EXECUÇÃO	ASSINATURA <div style="border-top: 1px solid black; height: 20px; margin-top: 10px;"></div>

ESCALA <div style="text-align: center; margin-top: 10px;">1:500</div>	CONTEÚDO <div style="text-align: center; margin-top: 10px;"> PROJETO GEOMÉTRICO ESCAVAÇÃO DO LITO NATURAL PARA EXECUÇÃO DE BASE EM BETA GRADUADA PLANTA DE LOCALIZAÇÃO DE SINALIZAÇÃO HORIZONTAL E VERTICAL PLANTA DE URBANISMO PLANTA DE LOCALIZAÇÃO DA DRENAGEM EXISTENTE </div>	FOLHA <div style="text-align: center; font-size: 1.2em; font-weight: bold; margin-top: 10px;">01/03</div>
DATA SETEMBRO/2017 PROJETISTA	ENGº ÓVIDO	
DESENHO RUBENS / RAFAEL		

CARLOS EUGÊNIO STABACH
 PREFEITO MUNICIPAL

ASSINATURA