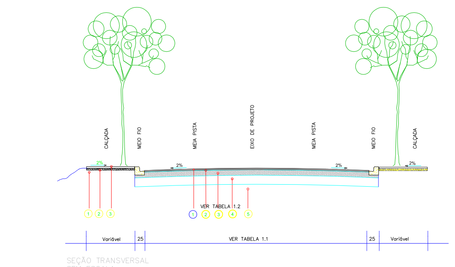

SEÇÃO TRANSVERSAL TIPO DO PAVIMENTO EXISTENTE COM REVESTIMENTO À EXECUTAR

LARGURAS DE PISTA E TRECHOS (TABELA 1.1)

RUA / AVENDA	LARGURAS	EST. INICIO	EST. FINAL	COMPRIM. (m)
AVENDA JOÃO FRANCO	10,00m	0+000PP	0+100	100,00
AVENDA JOÃO FRANCO	9,00m	0+100	1+020	920,00
AVENDA JOÃO FRANCO	7,00m	1+020	5+595	4575,00
AVENDA GOVERNADOR LUPION	9,00m	0+000PP	1+040	1040,00
AVENDA GOVERNADOR LUPION	LARGURA VARIAVEL	1+040	1+120	80,00
RUAS EM TORNO DA PRAÇA DE CATANDUVAS	LARGURA VARIAVEL	0+000PP	0+136 1+104	1+110 1+174	404,00

TABELA 1.2

CAMADAS CONSTITUINTES - PISTA DE ROLAMENTO

ITEM	CAMADA	TIPO	ESPESSURA (cm)	LARGURA (m)
1	REVESTIMENTO	CBUQ	4,00	Variável
2	PINTURA	RR-1C	-	Variável
3	BASE			
4	REFORÇO DO SUBLEITO			
5	REGUL. DO SUBLEITO			

LEGENDA

GREIDE NATURAL

GREIDE DE PROJETO

ESTACAS

MEIO FIO EXISTENTE

PLACA SINALIZAÇÃO "Parada obrigatória" EXISTENTE

FAIXA CENTRAL DE SINALIZAÇÃO

FAIXA DE PEDESTRES

MURO ALVENARIA

FRESAGEM DESCONTINUA DE CAPA ASFALTICA

PAVIMENTO (EXISTENTE)

POSTE (EXISTENTE)

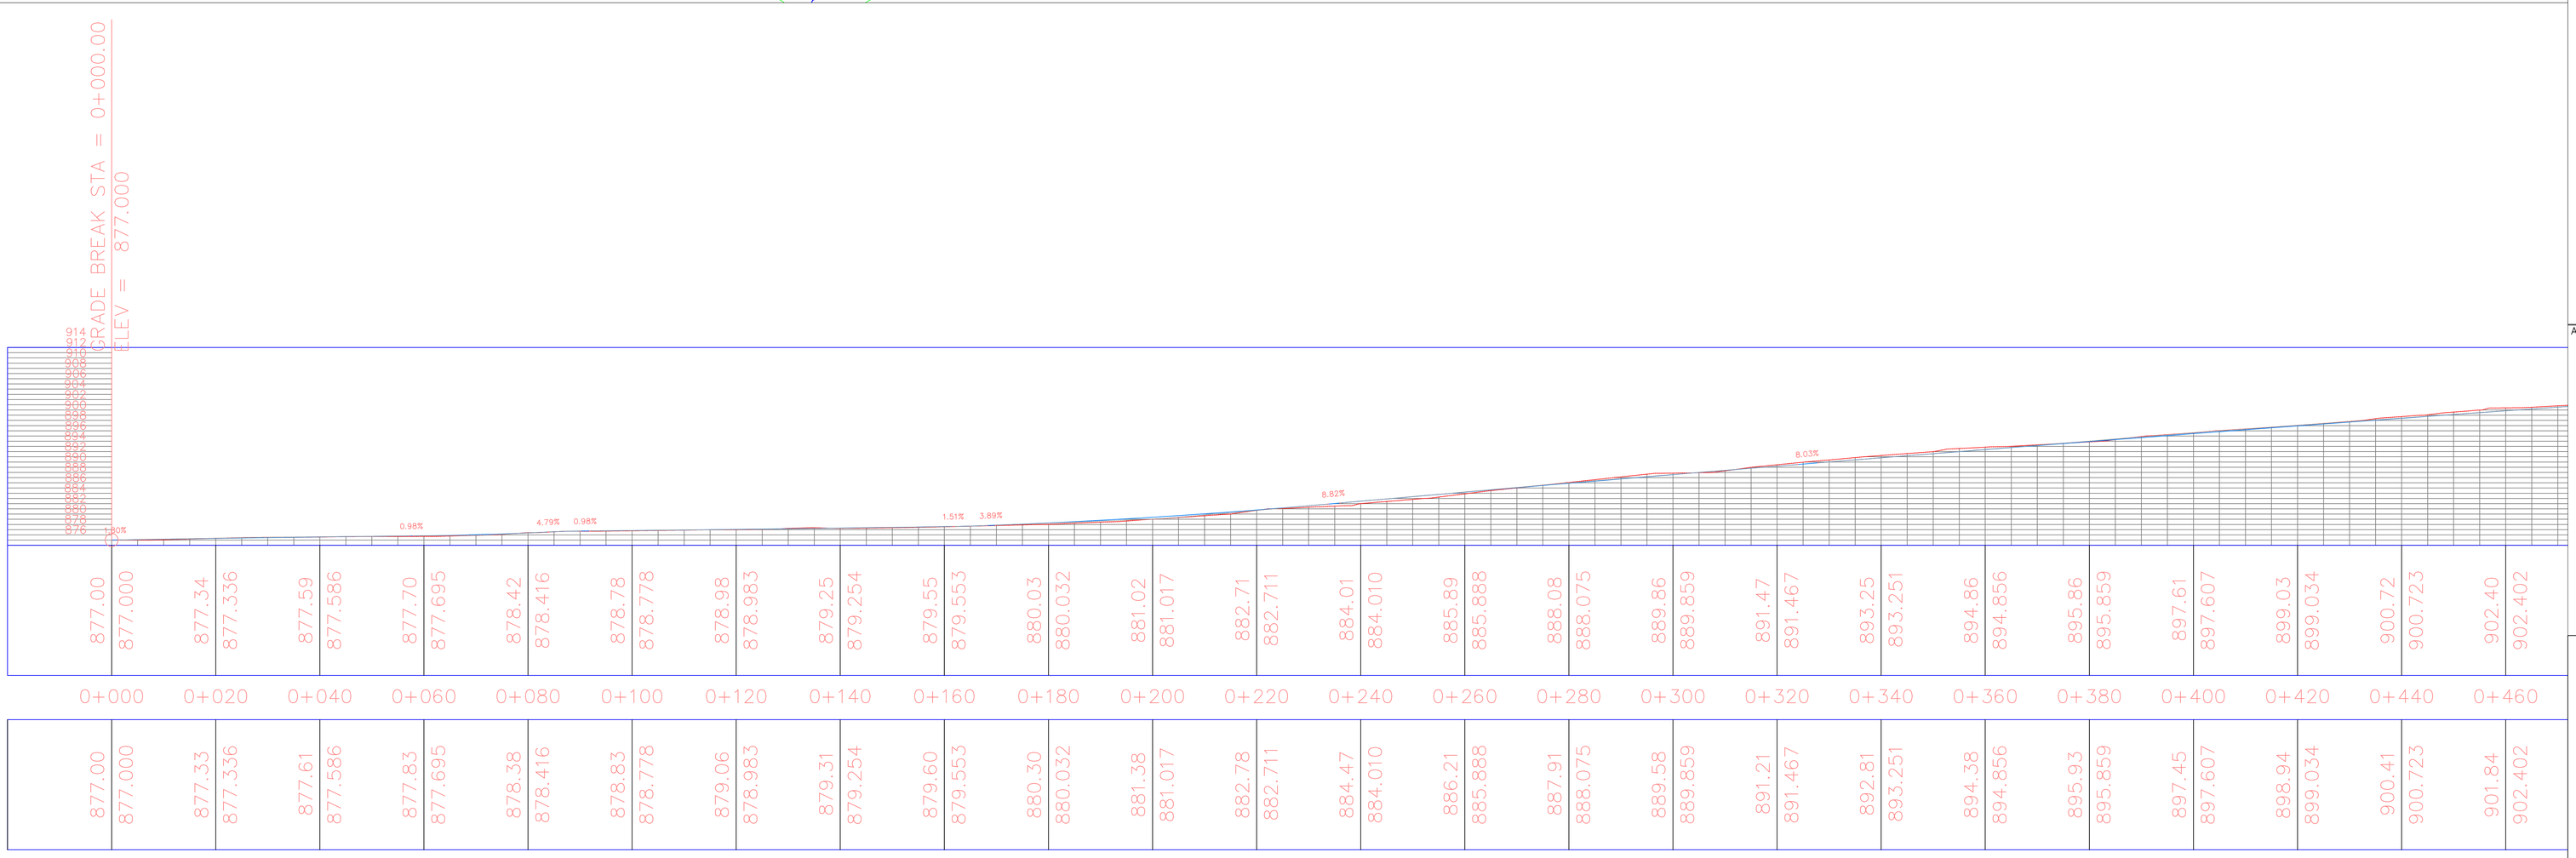

APROVAÇÃO/CARIMBOS:

Endereço Av. João Franco, 400
da Obra: Centro
Contenda – Pr

Execução de Recapeamento Asfaltico

Proprietário

Prefeito Carlos Eugênio Stabach
Gestão 2017–2020

Responsável Técnico

Ovidio Luiz Druszcz
CREA PR-19236/D

Autor do Projeto

Ovidio Luiz Druszcz CREA PR-19236/D

DESCRIÇÃO DO PROJETO

Recapeamento Asfaltico na Av. Gov. Lupion

PEÇAS GRÁFICAS GEOMÉTRICO	ÁREA DE REGULARIZAÇÃO	FOLHA 1/3
	ÁREA DE PINTURA	
	ÁREA DE CALÇADAS	
	ÁREA DE GRAMA	DATA OUTUBRO/2017
ARQUIVO	ESCALA H 1 / 500 V 1 / 500	DESENHO RUBENS MACIEL