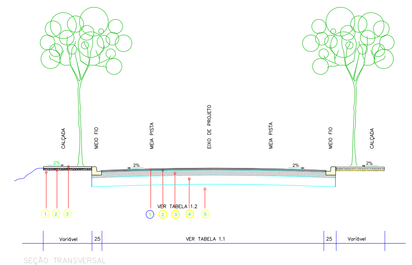

SEÇÃO TRANSVERSAL TIPO DO PAVIMENTO EXISTENTE COM REVESTIMENTO À EXECUTAR

LARGURAS DE PISTA E TRECHOS (TABELA 1.1)

RUA / AVENIDA	LARGURAS	EST. INICIO	EST. FINAL	COMPRIM. (m)
AVENIDA JOÃO FRANCO	10,00m	0+000PP	0+100	100,00
AVENIDA JOÃO FRANCO	9,00m	0+100	1+020	920,00
AVENIDA JOÃO FRANCO	7,00m	1+020	5+595	4575,00
AVENIDA GOVERNADOR LUPION	9,00m	0+000PP	1+040	1040,00
AVENIDA GOVERNADOR LUPION	LARGURA VARIAVEL	1+040	1+120	80,00
RUAS EM TORNO DA PRAÇA DE CATANDUVAS	LARGURA VARIAVEL	0+000PP 0+136 1+104	1+110 1+114	464,00

TABELA 1.2

CAMADAS CONSTITUINTES - PISTA DE ROLAMENTO

ITEM	CAMADA	TIPO	ESPESSURA (cm)	LARGURA (m)
1	REVESTIMENTO	CBUQ	4,00	Variável
2	PINTURA	RR-1C	-	Variável
3	BASE			
4	REFORÇO DO SUBLEITO			
5	REGUL. DO SUBLEITO			

LEGENDA

- GREIDE NATURAL
- GREIDE DE PROJETO
- ESTACAS
- MEIO FIO EXISTENTE
- PLACA SINALIZAÇÃO "Parada obrigatória" EXISTENTE (PARE)
- FAIXA CENTRAL DE SINALIZAÇÃO
- FAIXA DE PEDESTRES
- MURO ALVENARIA
- FRESAGEM DESCONTINUA DE CAPA ASFALTICA
- PAVIMENTO (EXISTENTE)
- POSTE (EXISTENTE)

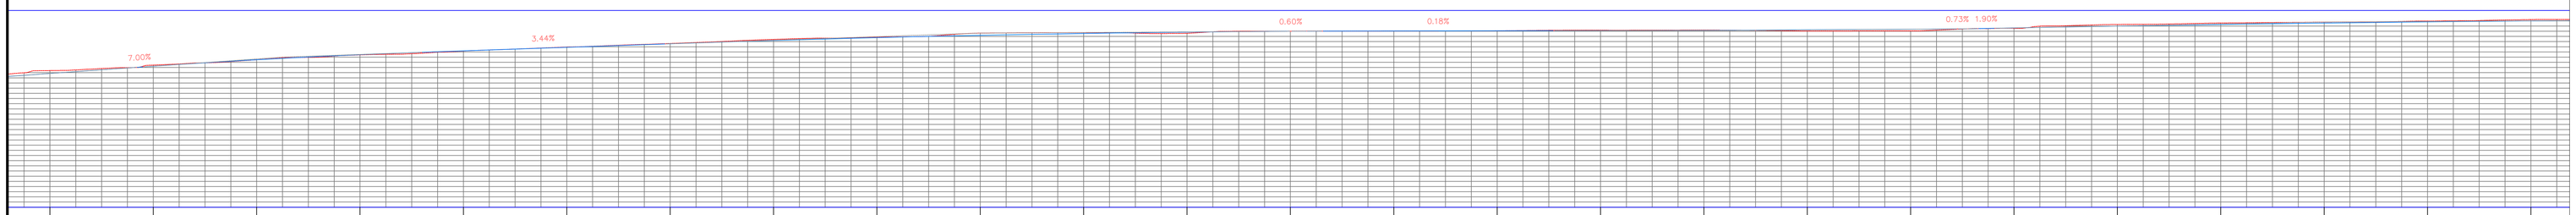

	0+460	0+480	0+500	0+520	0+540	0+560	0+580	0+600	0+620	0+640	0+660	0+680	0+700	0+720	0+740	0+760	0+780	0+800	0+820	0+840	0+860	0+880	0+900	0+920	0+940
	902.40	902.402	903.46	903.457	904.49	904.491	905.43	905.426	906.17	906.174	906.95	906.949	907.64	907.639	908.42	908.417	908.85	908.846	909.64	909.640	909.73	909.729	909.61	909.605	910.01
	910.013	910.04	910.039	910.08	910.081	910.21	910.207	910.23	910.229	910.04	910.038	910.07	910.068	910.56	910.564	911.30	911.298	911.59	911.593	911.77	911.769	911.97	911.974	912.25	912.247

	0+460	0+480	0+500	0+520	0+540	0+560	0+580	0+600	0+620	0+640	0+660	0+680	0+700	0+720	0+740	0+760	0+780	0+800	0+820	0+840	0+860	0+880	0+900	0+920	0+940
	901.84	902.402	903.25	903.457	904.49	904.491	905.47	905.426	906.21	906.174	906.89	906.949	907.58	907.639	908.22	908.417	908.76	908.846	909.21	909.640	909.57	909.729	909.83	909.605	910.00
	910.013	910.04	910.039	910.08	910.081	910.12	910.207	910.18	910.229	910.27	910.038	910.39	910.068	910.64	910.564	910.99	911.298	911.30	911.593	911.57	911.769	911.81	911.974	912.00	912.247

APROVAÇÃO/CARIMBOS:

Endereço Av. João Franco, 400
da Obra: Centro
Contenda – Pr

Execução de Recapeamento Asfaltico

Proprietário
Prefeito Carlos Eugênio Stabach
Gestão 2017–2020

Responsável Técnico
Ovidio Luiz Druszcz
CREA PR-19236/D

Autor do Projeto
Ovidio Luiz Druszcz CREA
PR-19236/D

DESCRIÇÃO DO PROJETO
Recapeamento Asfaltico na Av. Gov. Lupion

PEÇAS GRÁFICAS GEOMÉTRICO	ÁREA DE REGULARIZAÇÃO	FOLHA 2/3
	ÁREA DE PINTURA	
	ÁREA DE CALÇADAS	
	ÁREA DE GRAMA	DATA OUTUBRO/2017
ARQUIVO	ESCALA H 1 / 500 V 1 / 500	DESENHO RUBENS MACIEL