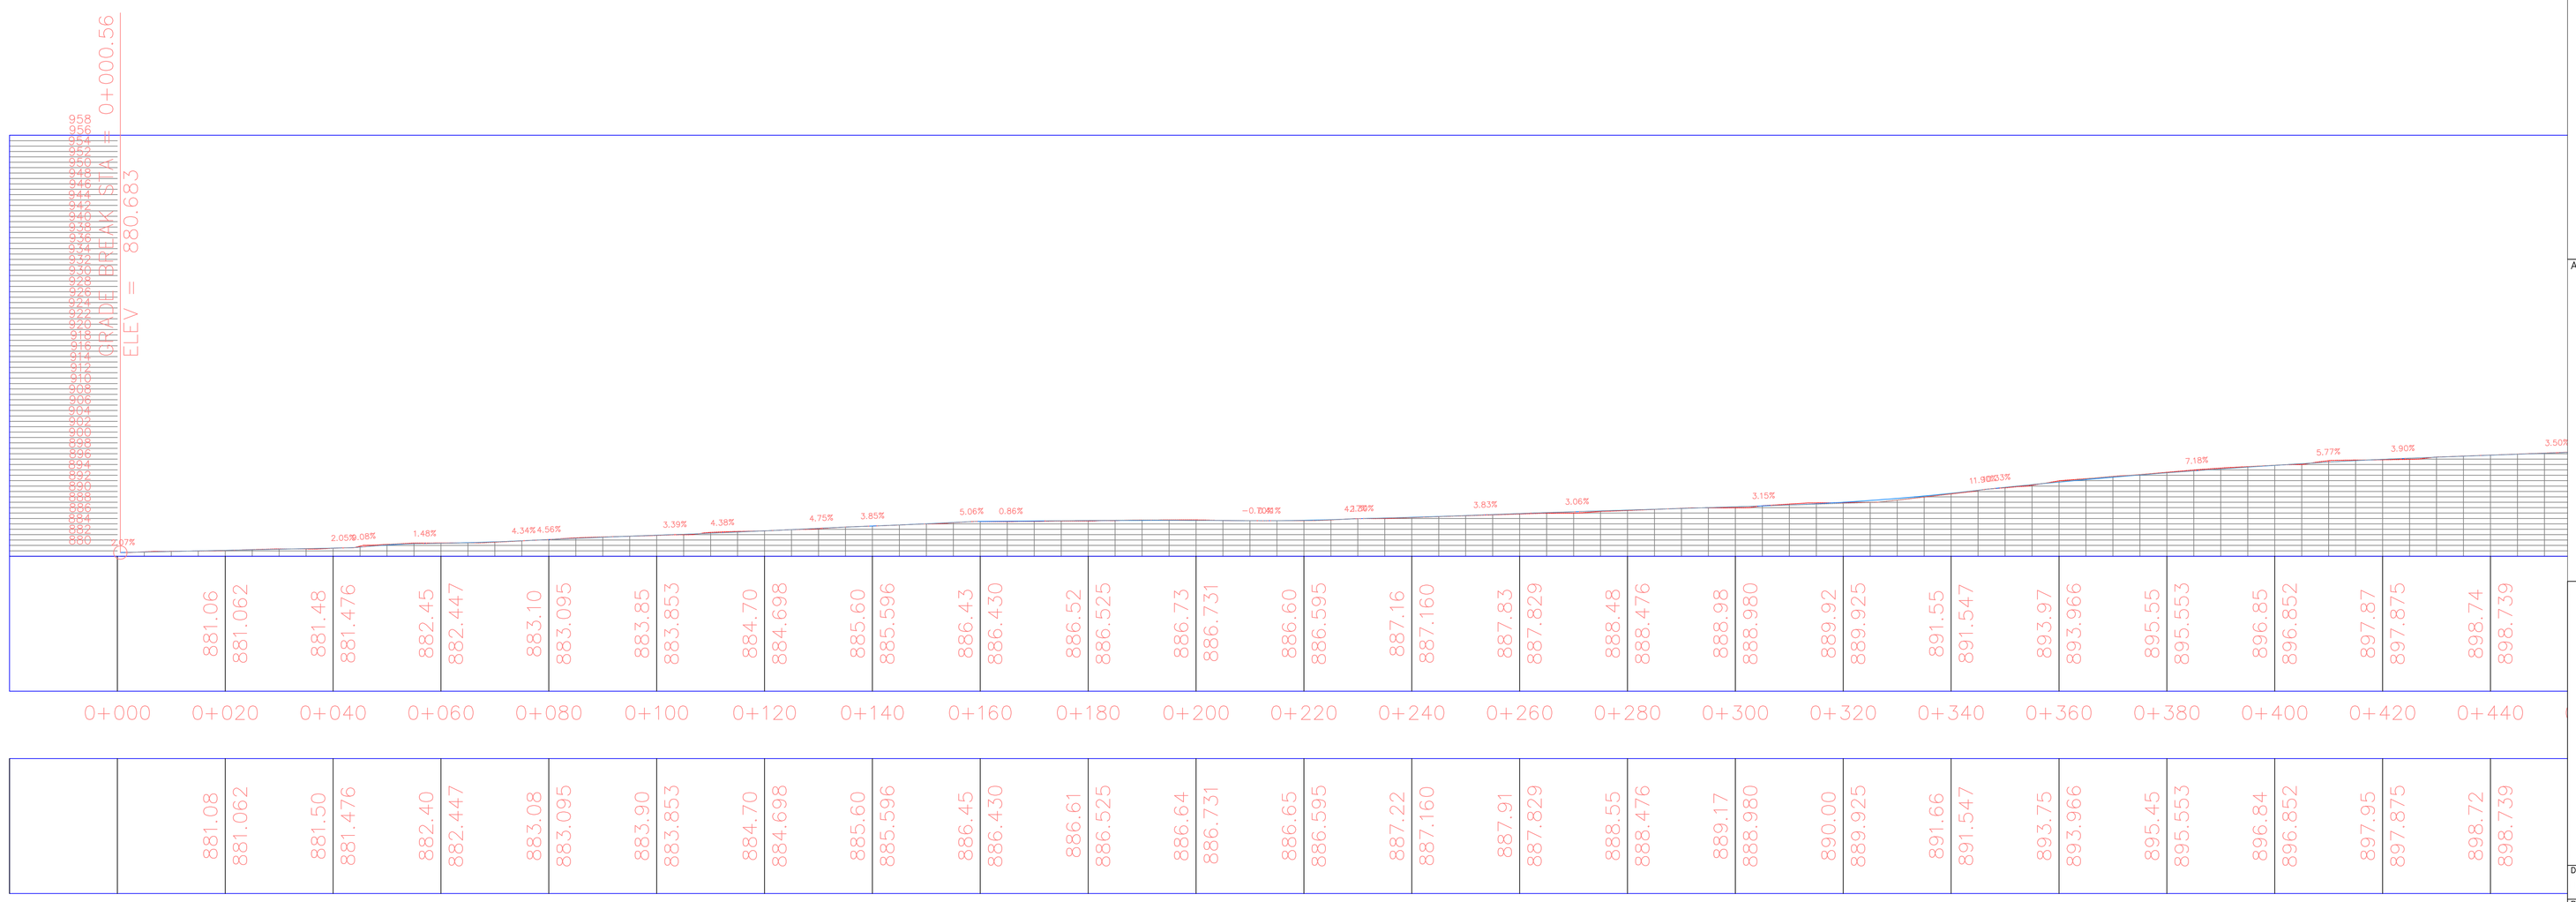

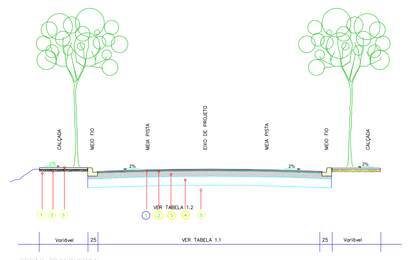

PLANO TRANSVERSAL SEM ESCALA

SEÇÃO TRANSVERSAL TIPO DO PAVIMENTO EXISTENTE COM REVESTIMENTO À EXECUTAR

LARGURAS DE PISTA E TRECHOS (TABELA 1.1)

RUA / AVENIDA	LARGURAS	EST. INICIO	EST. FINAL	COMPRIM. (m)
AVENIDA JOÃO FRANCO	10,00m	0+000PP	0+100	100,00
AVENIDA JOÃO FRANCO	9,00m	0+100	1+020	920,00
AVENIDA JOÃO FRANCO	7,00m	1+020	5+595	4575,00
AVENIDA GOVERNADOR LUPION	9,00m	0+000PP	1+040	1040,00
AVENIDA GOVERNADOR LUPION	LARGURA VARIAVEL	1+040	1+120	80,00
RUAS EM TORNO DA PRAÇA DE CATANDUVAS	LARGURA VARIAVEL	0+000PP	0+136 1+104	1+110 1+174	464,00

TABELA 1.2

CAMADAS CONSTITUINTES - PISTA DE ROLAMENTO

ITEM	CAMADA	TIPO	ESPESSURA (cm)	LARGURA (m)
1	REVESTIMENTO	CBUQ	e(m)= 0,03	Variável
2	PINTURA	RR-1C	-	Variável
3	BASE			
4	REFORÇO DO SUBLEITO			
5	REGUL. DO SUBLEITO			

LEGENDA

- GREIDE NATURAL
- GREIDE DE PROJETO
- ESTACAS
- MEIO FIO EXISTENTE
- PLACA SINALIZAÇÃO "Parada obrigatória" EXISTENTE
- FAIXA CENTRAL DE SINALIZAÇÃO
- FAIXA DE PEDESTRES
- MURO ALVENARIA
- FRESAGEM DESCONTINUA DE CAPA ASFALTICA
- PAVIMENTO (EXISTENTE)
- POSTE (EXISTENTE)

APROVAÇÃO/CARIMBOS:

Endereço Av. João Franco, 400
da Obra: Centro
Contenda – Pr

Execução de Recapeamento Asfaltico na Av: João Franco

Proprietário

Prefeito Carlos Eugênio Stabach
Gestão 2017–2020

Responsável Técnico

Ovidio Luiz Druszcz
CREA PR-19236/D

Autor do Projeto

Ovidio Luiz Druszcz CREA PR-19236/D

DESCRIÇÃO DO PROJETO

Recapeamento Asfaltico na Av. João Franco

PEÇAS GRAFICAS GEOMÉTRICO	AREA DE REGULARIZAÇÃO	FOLHA 1/12
	AREA DE PINTURA	
	AREA DE CALÇADAS	
	AREA DE GRAMA	DATA OUTUBRO/2017
ARQUIVO	ESCALA H 1 / 500 V 1 / 500	DESENHO RUBENS MACIEL