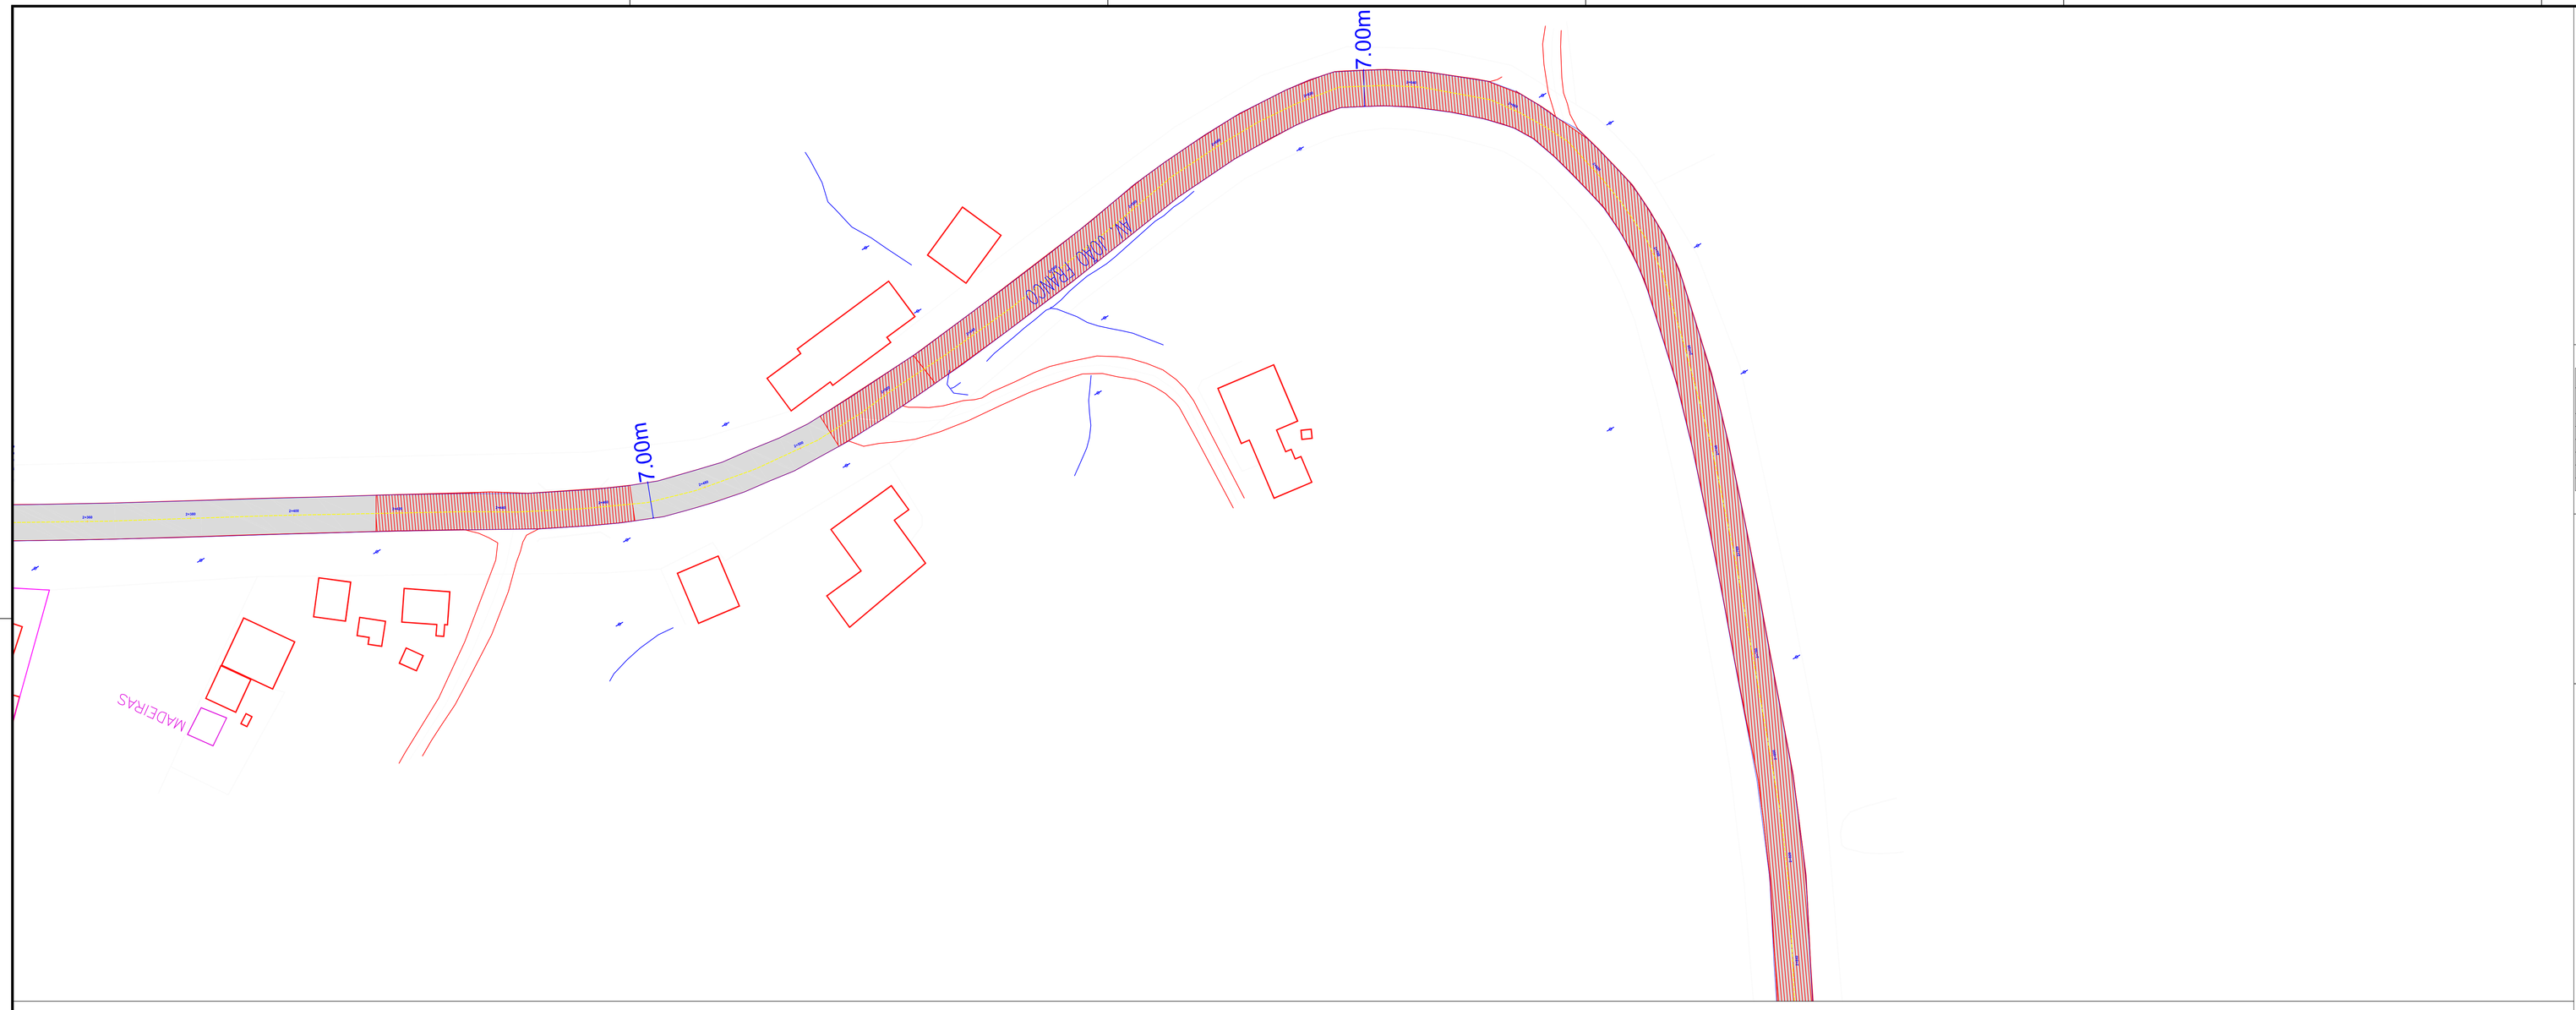

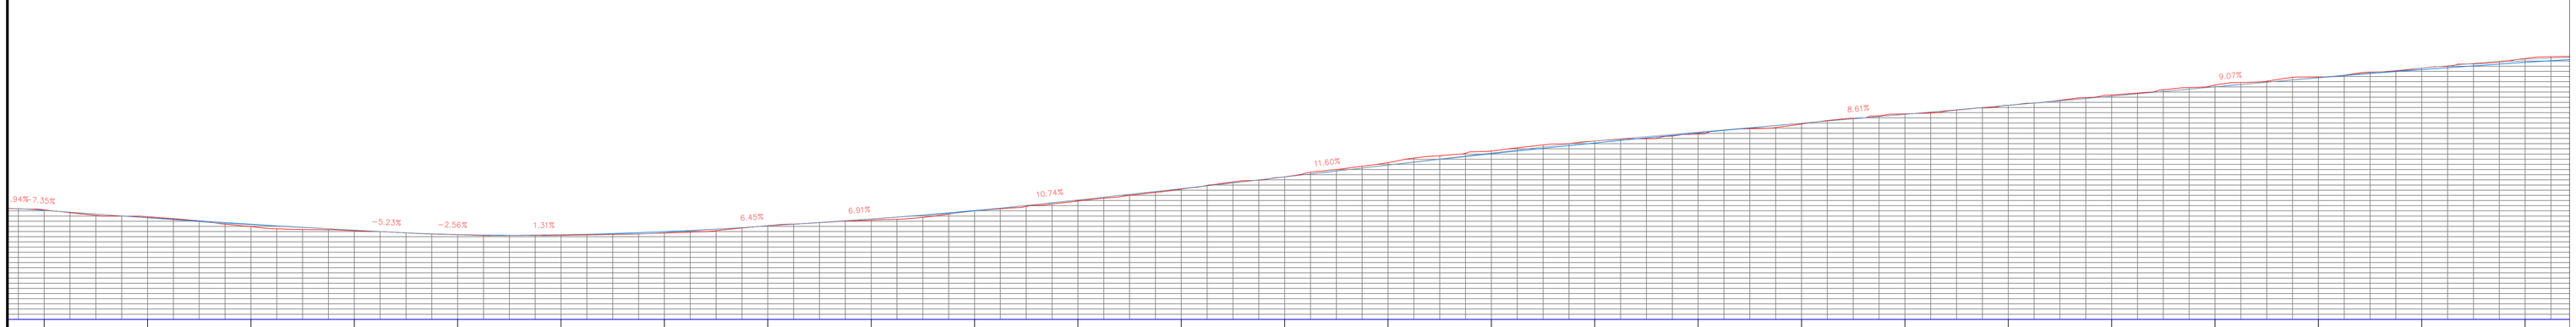

2+360	2+380	2+400	2+420	2+440	2+460	2+480	2+500	2+520	2+540	2+560	2+580	2+600	2+620	2+640	2+660	2+680	2+700	2+720	2+740	2+760	2+780	2+800	2+820	2+840
901.21	901.210	899.87	899.866	897.96	897.965	897.15	897.148	896.38	896.375	896.25	896.255	896.70	896.704	898.14	898.136	899.21	899.211	901.03	901.033	902.90	902.902	905.18	905.181	907.59
907.588	910.34	910.342	912.59	912.589	914.52	914.518	915.88	915.875	917.81	917.810	919.78	919.776	921.43	921.426	923.42	923.425	925.37	925.368	926.93	926.933	928.62	928.617	930.48	930.484

2+360	2+380	2+400	2+420	2+440	2+460	2+480	2+500	2+520	2+540	2+560	2+580	2+600	2+620	2+640	2+660	2+680	2+700	2+720	2+740	2+760	2+780	2+800	2+820	2+840
901.10	901.210	899.69	899.866	898.41	897.965	897.26	897.148	896.41	896.375	896.38	896.255	896.97	896.704	898.08	898.136	899.43	899.211	901.06	901.033	903.10	902.902	905.30	905.181	907.56
907.588	909.86	910.342	912.06	912.589	914.14	914.518	916.10	915.875	917.95	917.810	919.69	919.776	921.43	921.426	923.20	923.425	925.00	925.368	926.76	926.933	928.34	928.617	929.74	930.484

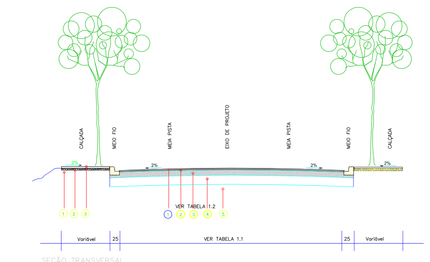

PLANO TRANSVERSAL SEM ESCALA

SEÇÃO TRANSVERSAL TIPO DO PAVIMENTO EXISTENTE COM REVESTIMENTO À EXECUTAR

LARGURAS DE PISTA E TRECHOS (TABELA 1.1)

RUA / AVENDA	LARGURAS	EST. INICIO	EST. FINAL	COMPRIM. (m)
AVENIDA JOÃO FRANCO	10,00m	0+00PP	0+100	100,00
AVENIDA JOÃO FRANCO	9,00m	0+100	1+020	920,00
AVENIDA JOÃO FRANCO	7,00m	1+020	5+595	4575,00
AVENIDA GOVERNADOR LUPION	9,00m	0+00PP	1+040	1040,00
AVENIDA GOVERNADOR LUPION	LARGURA VARIAVEL	1+040	1+120	80,00
RUAS EM TORNO DA PRAÇA DE CATANDUVAS	LARGURA VARIAVEL	0+00PP	0+136 1+110 1+104 1+114	464,00

TABELA 1.2

CAMADAS CONSTITUINTES - PISTA DE ROLAMENTO

ITEM	CAMADA	TIPO	ESPESSURA (cm)	LARGURA (m)
1	REVESTIMENTO	CBUQ	e.esp. 3cm	Variável
2	PINTURA	RR-1C	-	Variável
3	BASE			
4	REFORÇO DO SUBLEITO			
5	REGUL. DO SUBLEITO			

LEGENDA

- GREIDE NATURAL
- GREIDE DE PROJETO
- ESTACAS
- MEIO FIO EXISTENTE
- PLACA SINALIZAÇÃO "Parada obrigatória" EXISTENTE
- FAIXA CENTRAL DE SINALIZAÇÃO
- FAIXA DE PEDESTRES
- MURO ALVENARIA
- FRESAGEM DESCONTINUA DE CAPA ASFALTICA
- PAVIMENTO (EXISTENTE)
- POSTE (EXISTENTE)

APROVAÇÃO/CARIMBOS:

Endereço da Obra: Av. João Franco, 400 Centro Contenda – Pr

Execução de Recapeamento Asfaltico na Av: João Franco

Proprietário

Prefeito Carlos Eugênio Stabach
Gestão 2017–2020

Responsável Técnico

Ovidio Luiz Druszcz
CREA PR-19236/D

Autor do Projeto

Ovidio Luiz Druszcz CREA PR-19236/D

DESCRIÇÃO DO PROJETO

Recapeamento Asfaltico na Av. João Franco

PEÇAS GRAFICAS: GEOMÉTRICO

ÁREA DE REGULARIZAÇÃO

ÁREA DE PINTURA

ÁREA DE CALÇADAS

ÁREA DE GRAMA

FOLHA 6/12

DATA OUTUBRO/2017

ARQUIVO

ESCALA H 1 / 500 V 1 / 500

DESENHO RUBENS MACIEL