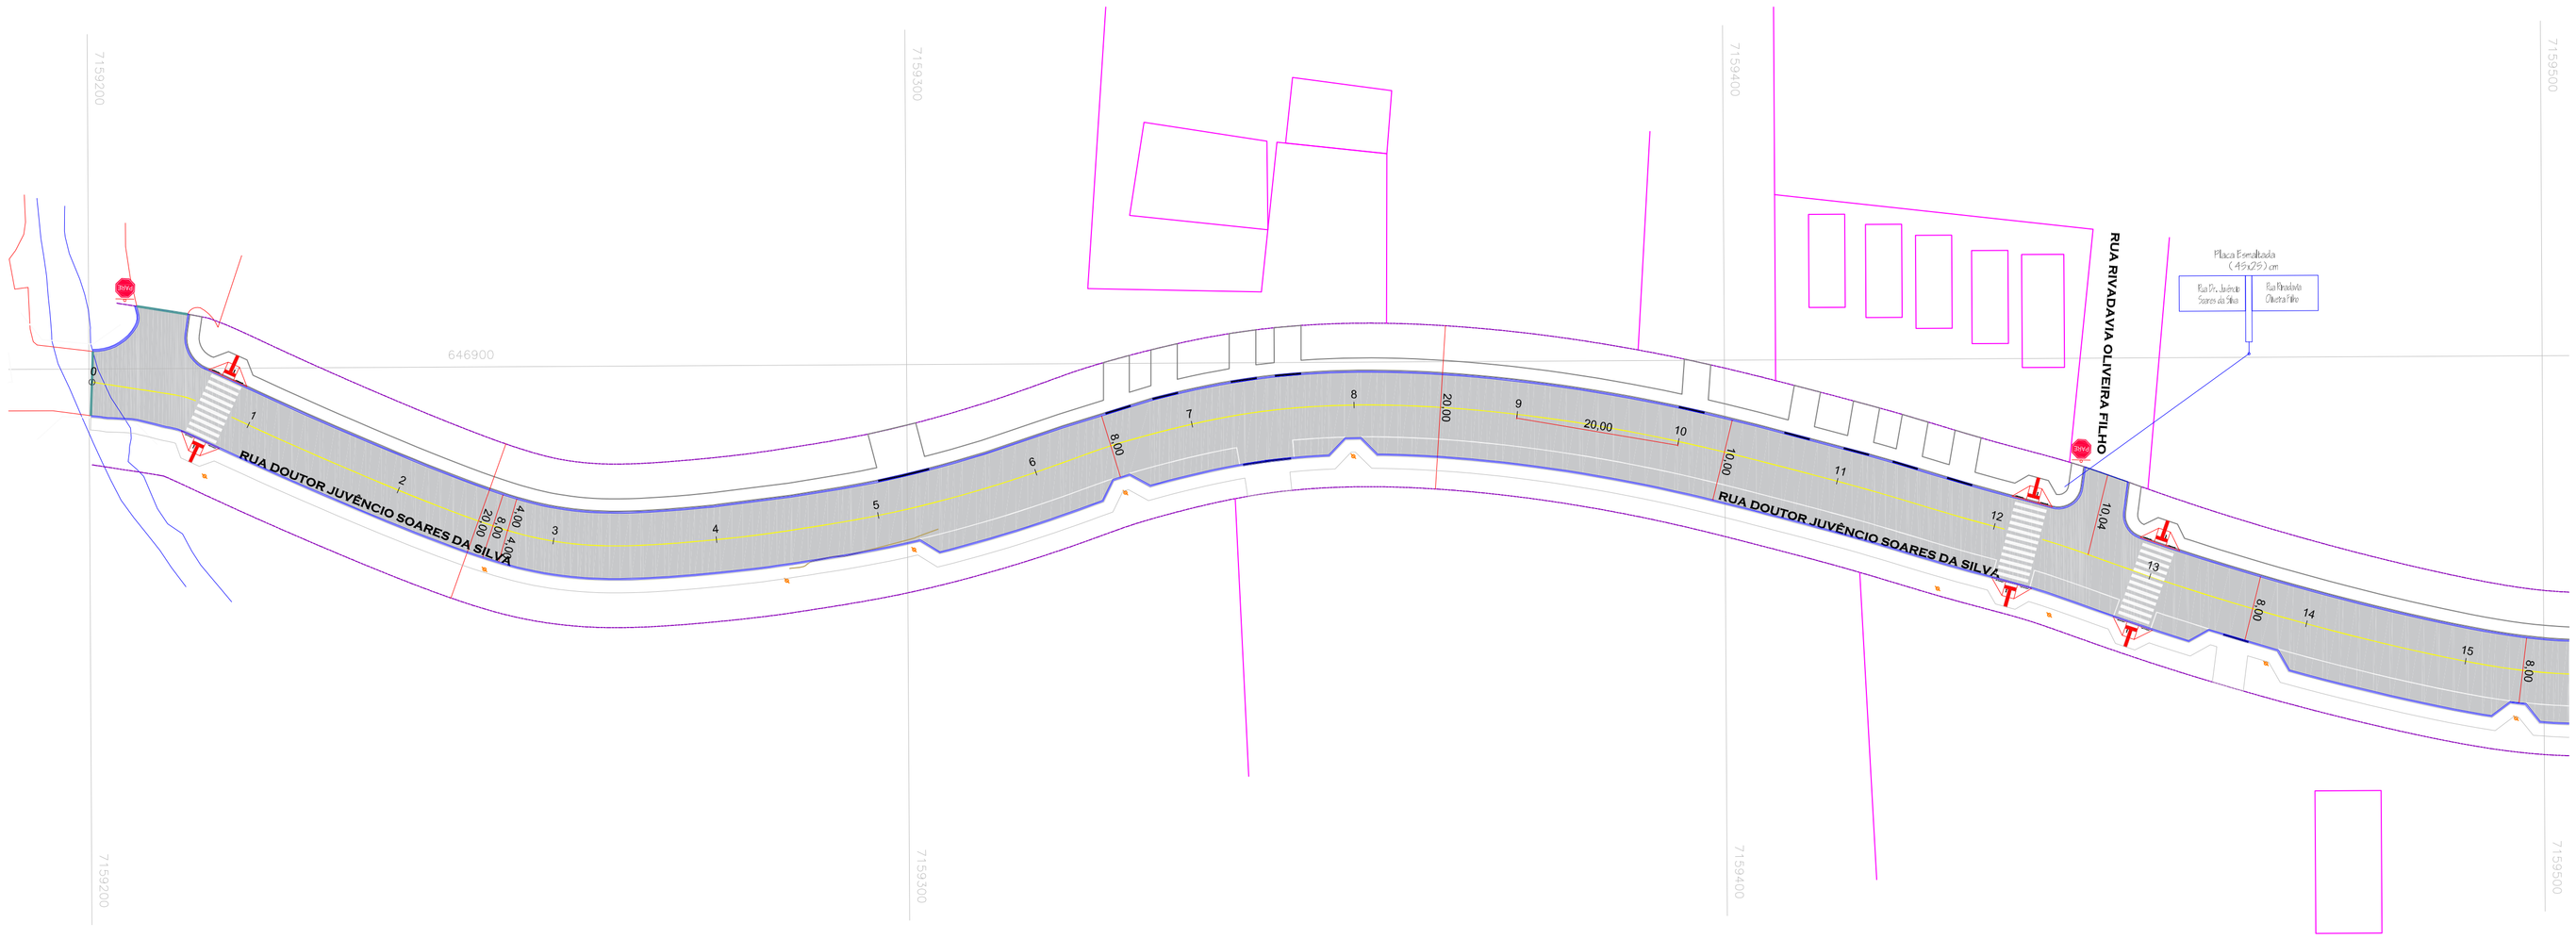

PLANTA DE LOCAÇÃO DE SINALIZAÇÃO HORIZONTAL E VERTICAL E PLACAS DE IDENTIFICAÇÃO DAS RUAS E RAMPAS P.N.E.
ESCALA: 1/500

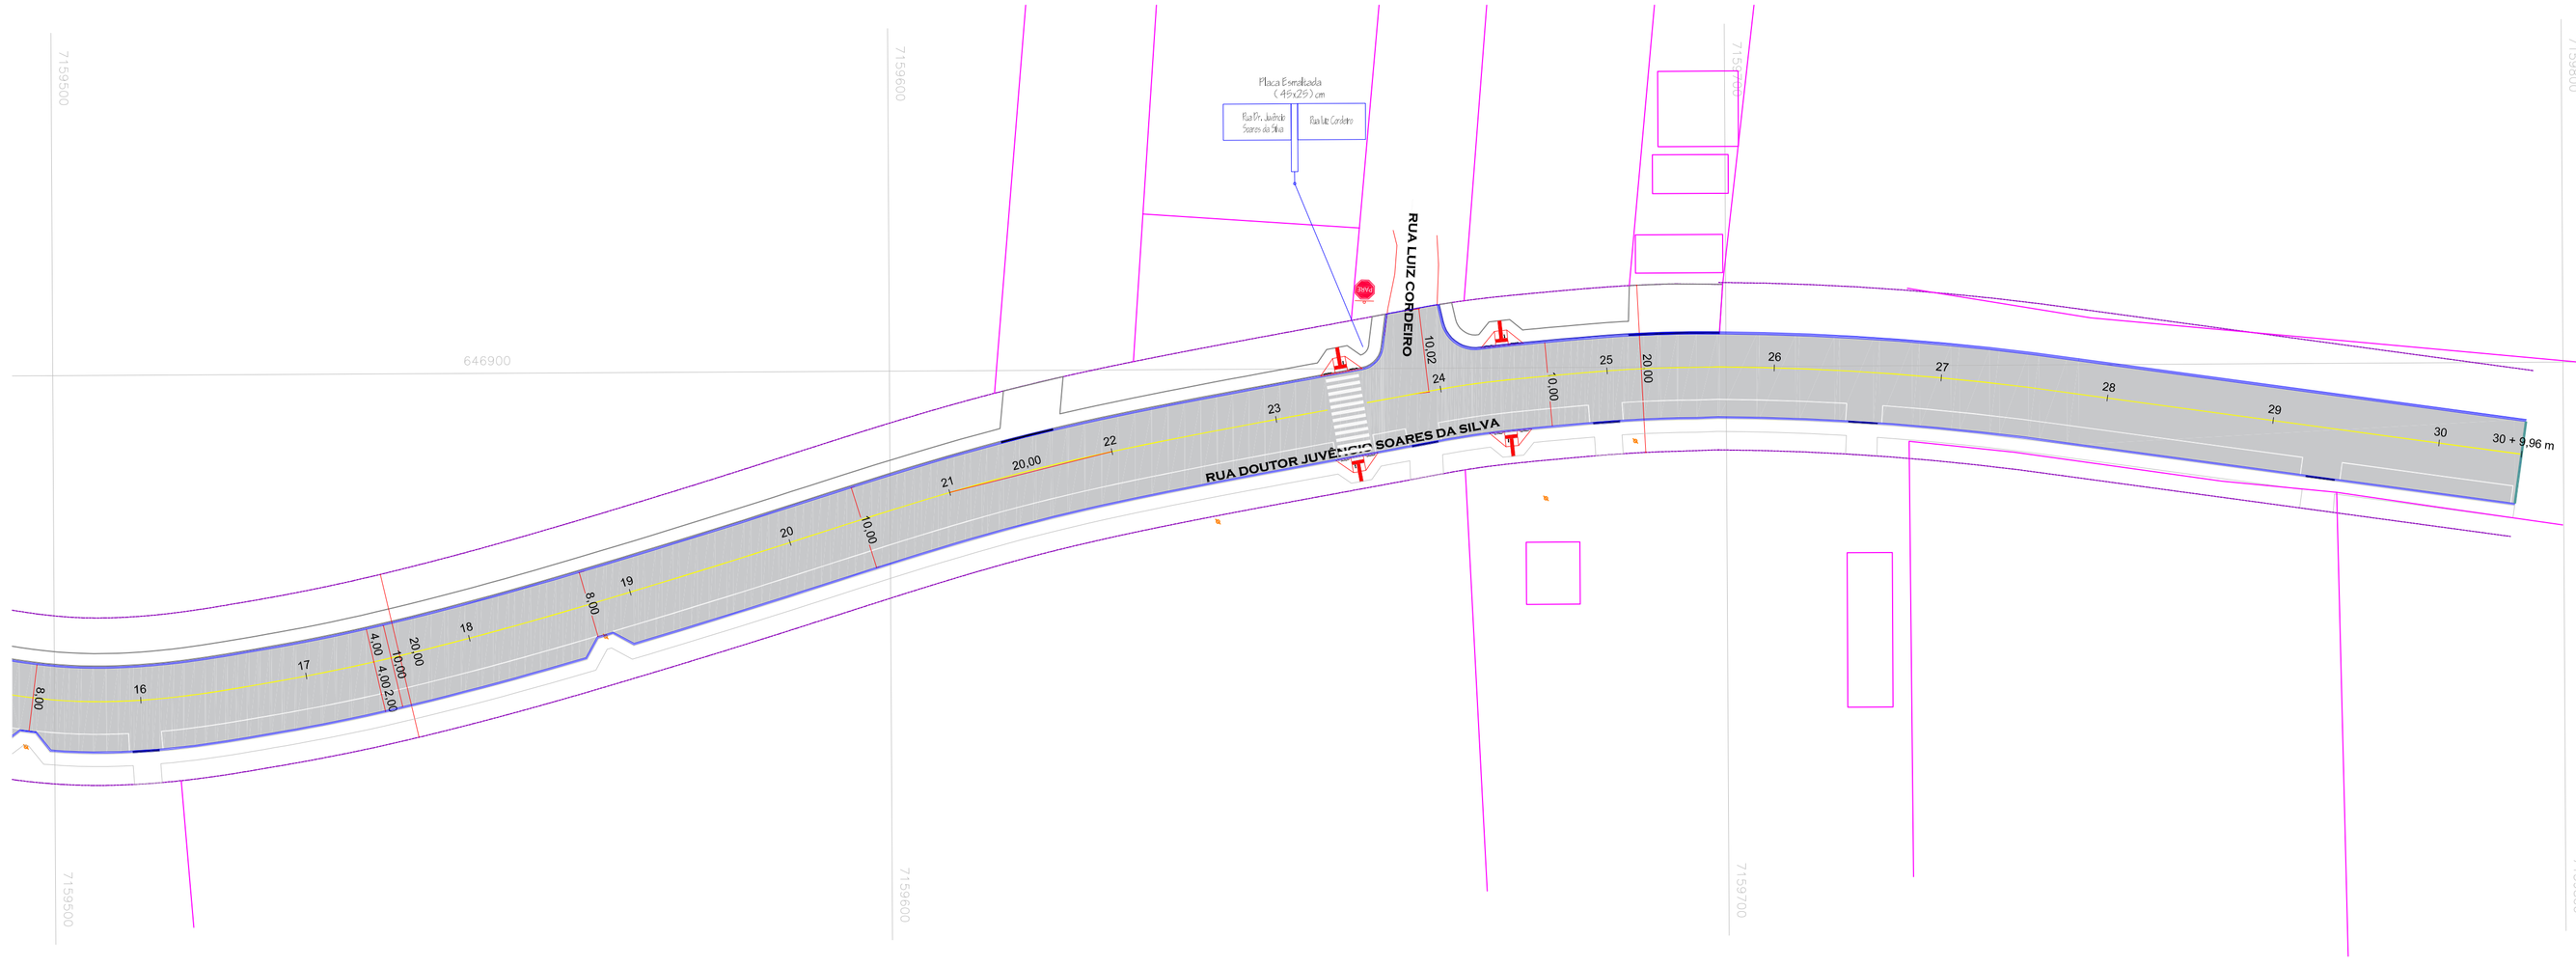

PLANTA DE LOCAÇÃO DE SINALIZAÇÃO HORIZONTAL E VERTICAL E PLACAS DE IDENTIFICAÇÃO DAS RUAS E RAMPAS P.N.E.
ESCALA: 1/500

LEGENDA

- GREIDE NATURAL
- GREIDE DE PROJETO
- ESTACAS
- MEIO FIO À EXECUTAR
- MEIO FIO COM GUIA REBAIXADA À EXECUTAR
- PLACA SINALIZAÇÃO "Parada obrigatória"
- RAMPA P.N.E.
- ALINHAMENTO PREDIAL
- ALINHAMENTO PREDIAL PROJETADO
- FAIXA CENTRAL DE SINALIZAÇÃO
- FAIXA DE PEDESTRES
- FINCADINHA
- CALÇADA CONCRETO
- GRAMA
- POSTE
- BOCA DE LOBO

PAVIMENTAÇÃO EM C.B.U.Q. DA RUA DOUTOR JUVÊNCIO SOARES DA SILVA

Proprietário

Prefeito Carlos Eugênio Stabach
Gestão 2017-2020

Autor do Projeto

Responsável Técnico

DESCRIÇÃO DO PROJETO
PAVIMENTAÇÃO EM C.B.U.Q. DA RUA DOUTOR JUVÊNCIO SOARES DA SILVA

PEÇAS GRÁFICAS

–PLANTA DE LOCAÇÃO DE SINALIZAÇÃO HORIZONTAL E VERTICAL e PLACAS DE IDENTIFICAÇÃO DAS RUAS e RAMPAS P.N.E.

FOLHA 8/8

DATA
Julho/2019

DESENHO
Ovidio

ISO A1
594x841