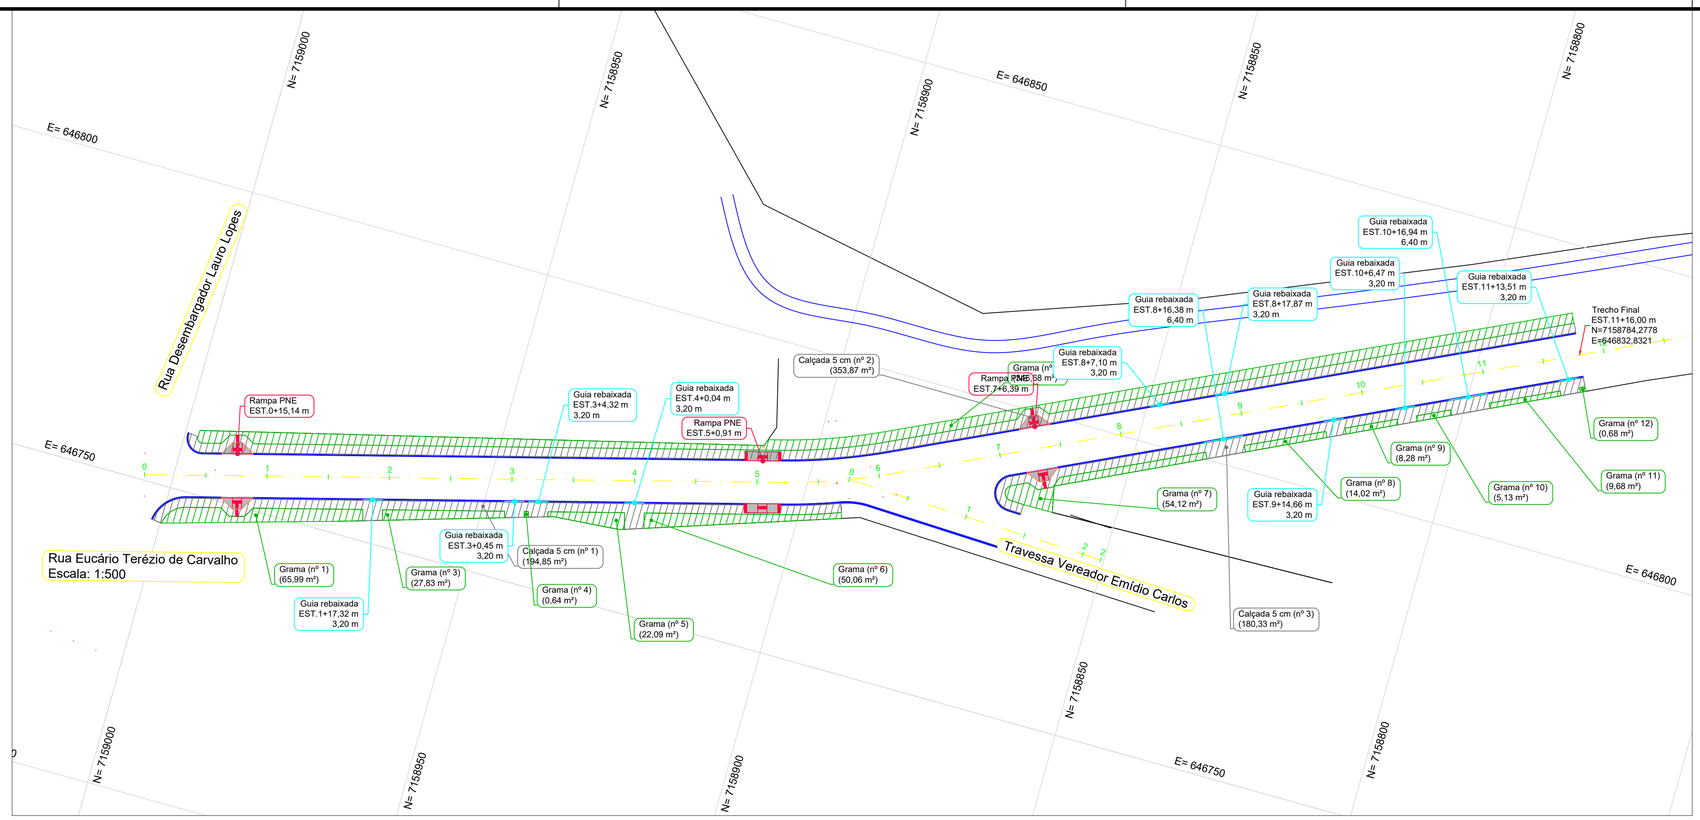

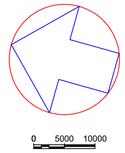

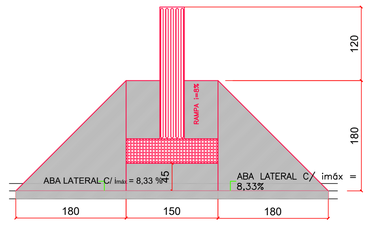

DETALHE DA RAMPA
Escala: 1:50

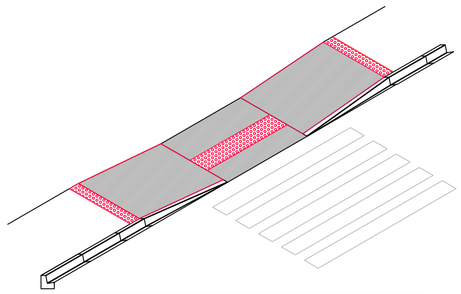

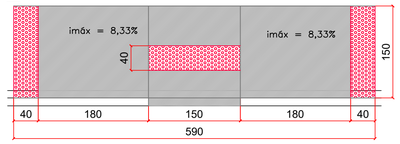

DETALHE DA RAMPA
Escala: 1:50

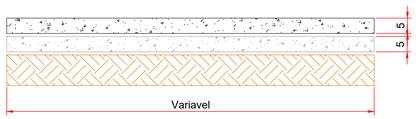

DETALHE CALÇADA
Escala: 1/10

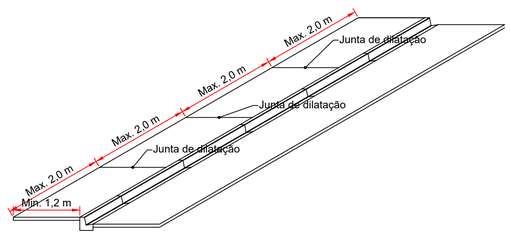

JUNTA DE DILATAÇÃO
SEM ESCALA

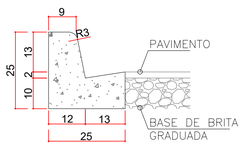

DETALHE DO MEIO-FIO – MFC-03
ESCALA: 1/10

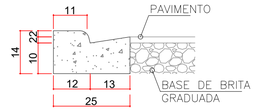

DETALHE DO MEIO-FIO – MFC-04
ESCALA: 1/10

ÁREA DE GRAMA

Nº	ÁREA (m2)
1	65,99
2	346,68
3	27,83
4	0,64
5	22,09
6	50,06
7	54,12
8	14,02
9	8,28
10	5,13
11	9,68
12	0,68

ÁREA DE CALÇADA

Nº	ÁREA (m2)
1	194,85
3	180,33

LEGENDA

RAMPA PNE
CALÇADA
GRAMA
ESTACAS
ALINHAMENTO PREDIAL
MEIO FIO À EXECUTAR
MEIO FIO COM GUIA REBAIXADA À EXECUTAR

NOTAS

1. O departamento de obras não possui profissionais de engenharia/arquitetura com carga horária e infraestrutura suficientes para acompanhamento em período integral na obra, tornando a administração das quantidades de materiais de responsabilidade dos profissionais que efetuarem a coleta e aplicação na obra;
2. No caso da execução dos trabalhos de maneira inadequada, ou sem o uso de equipamentos de proteção, a obra deverá ser imediatamente interrompida, priorizando-se a execução do projeto de forma segura e adequada;
3. Qualquer etapa de execução, deve ser precedida pela correta sinalização viária, evitando acidentes e/ou riscos aos transeuntes;
4. Para execução de quaisquer trabalhos, é imprescindível que o projeto esteja em mãos do encarregado pela obra;
5. Caso haja divergência no levantamento topográfico disponível, consultar os projetistas, para eventual relocação de pontos de drenagem;

DESTINADO A PREFEITURA DE CONTENDA:

PREFEITURA MUNICIPAL DE CONTENDA

OBRA: PAVIMENTAÇÃO Rua Eucário Terézio de Carvalho

PEÇAS GRÁFICAS
Paisagismo

DATA: ABRIL/2021
ESCALA: INDICADA
DESENHO: RAFAEL
FOLHA: 1 / 1

RESPONSÁVEL TÉCNICO
Daiana Priscila Souza Leite
Engenheira Civil CREA PR-184.547/D

PREFEITO MUNICIPAL
Antonio Adamir Digner
Gestão 2021-2024

ANTONIO ADAMIR DIGNER:66095204968
Assinado de forma digital por ANTONIO ADAMIR DIGNER:66095204968
Dados: 2021.08.06 16:25:29 -03'00'

PAIS – Rua Eucário Terézio de Carvalho.dwg
19.03.2007