
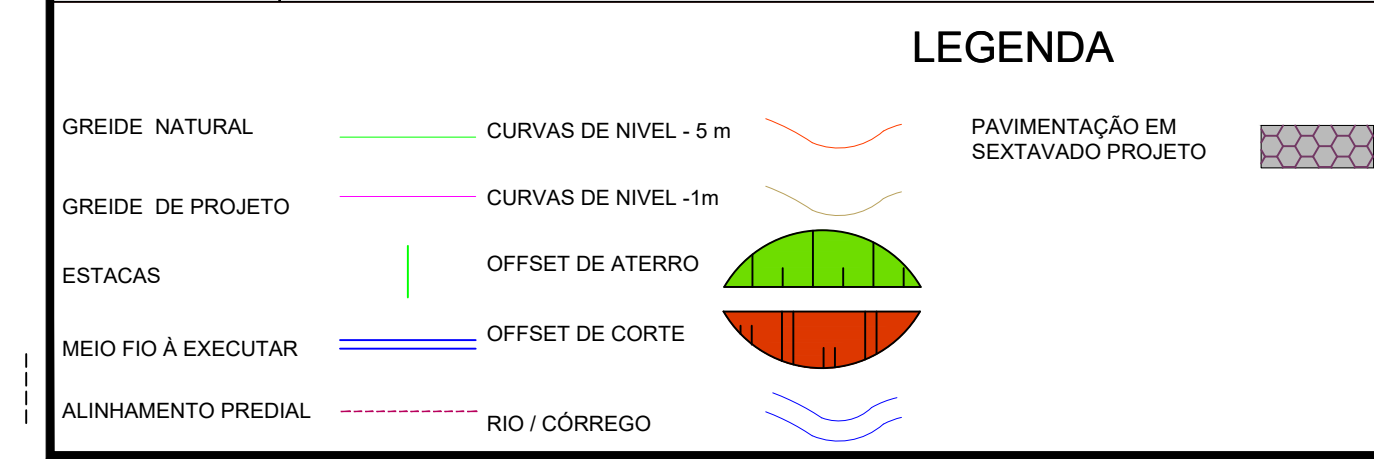


ELEMENTOS GEOMÉTRICOS														
Nº	DEFLEXÃO/ AZIMUTE	LC (m)	TT (m)	TL (m)	TC (m)	R (m)	D/L (m)	AC	TE-PC	ET-PT	PONTO	PI	TE-PC	ET-PT
C1	-	-	9.613	-	-	3.000	7.984	152° 28' 53.15"	0+0,200	0+8.184	N E	7158879.6169 646783.6385	7158866.5519 646788.8981	7158867.3737 646783.1906
C2	-	-	1.989	-	-	2.500	4.900	112° 18' 21.03"	0+0,100	0+5.000	N E	7159000.0594 646755.7334	7158996.4574 646756.6938	7158999.5808 646759.4304
C3	-	-	1.224	-	-	6.000	7.089	067° 41' 38.97"	0+0,100	0+7.189	N E	7159001.0307 646748.2298	7158997.1428 646749.2665	7159001.5473 646744.2393
C4	-	-	0.234	-	-	12.000	4.703	022° 27' 21.24"	0+0,100	0+4.803	N E	7158891.7640 646778.0789	7158893.9973 646777.2500	7158889.3834 646777.9918
C6	-	-	0.421	-	-	100.000	18.315	010° 29' 36.69"	5+3,862	6+2,177	N E	7158895.3713 646780.0251	7158904.2443 646777.6592	7158887.0776 646783.9674
L1	165° 04' 12.05"	-	-	-	-	-	103.862	-	0+0,000	5+3,862	N E	-	7159004.6001 646750.9004	7158904.2443 646777.6592
L2	154° 34' 35.36"	-	-	-	-	-	136.347	-	6+2,177	12+18,523	N E	-	7158887.0776 646783.9674	7158763.9349 646842.5018
L7	182° 05' 42.21"	-	-	-	-	-	43.092	-	0+0,000	2+3,092	N E	-	7158893.5976 646781.1480	7158890.5345 646779.5726

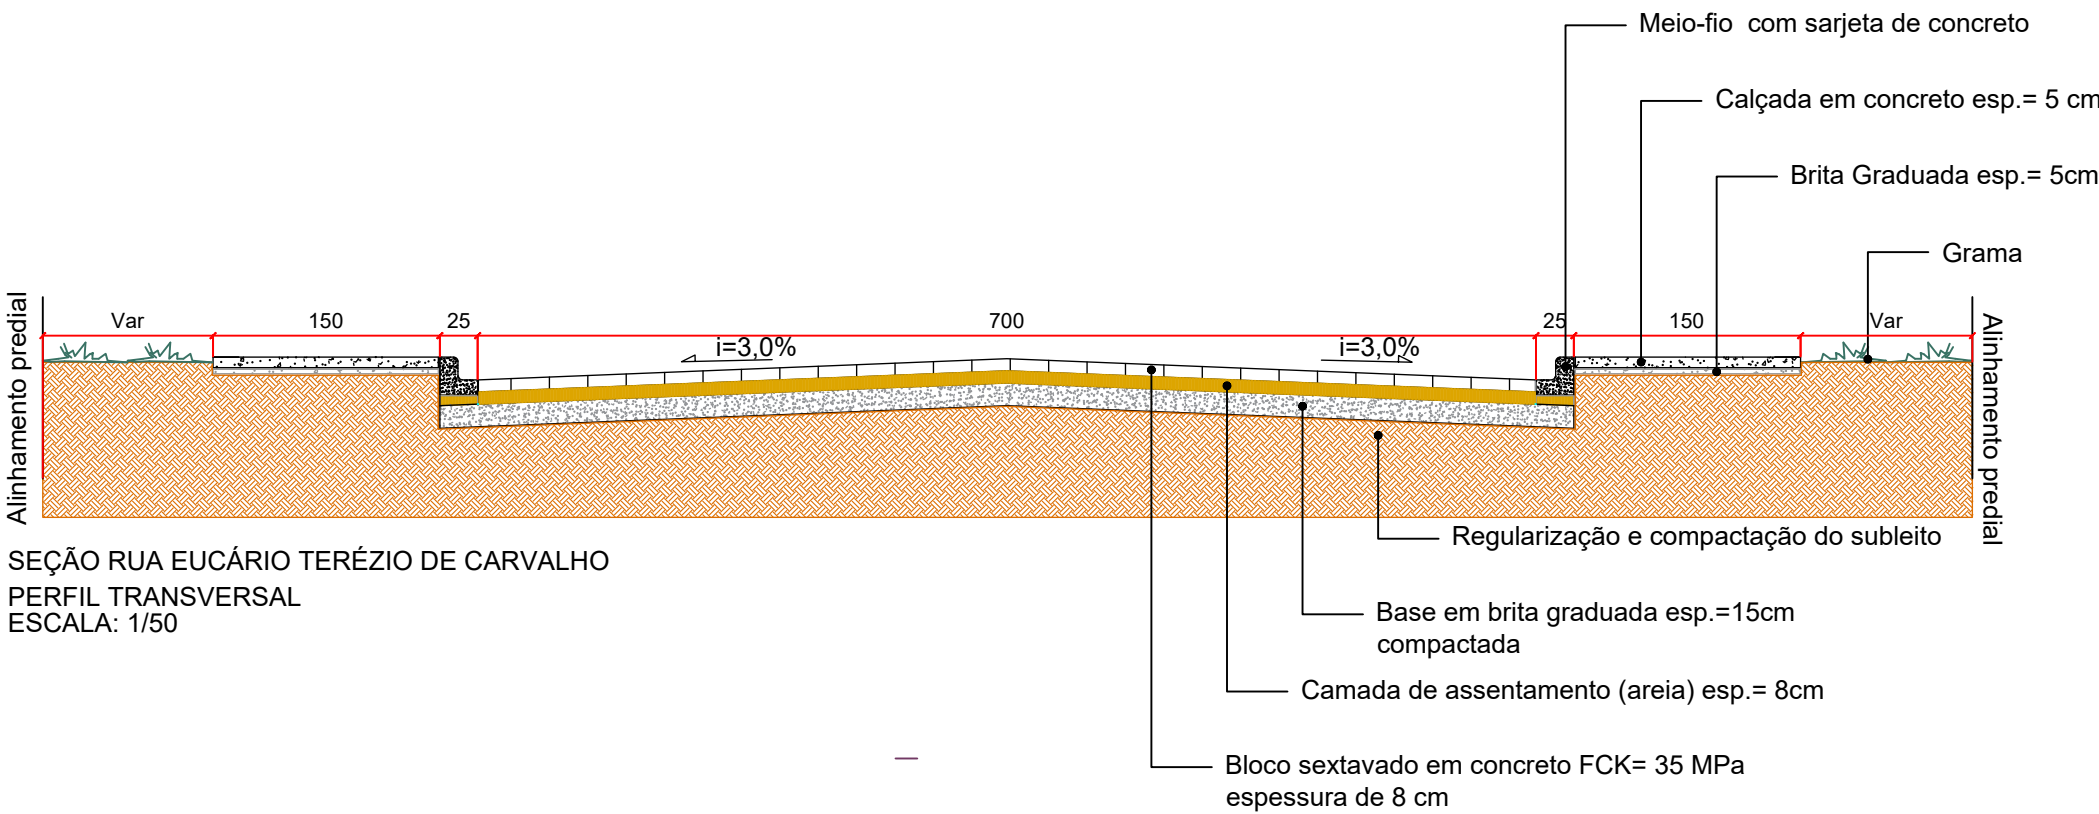

NOTAS

- O departamento de obras não possui profissionais de engenharia/arquitetura com carga horária e infraestrutura suficientes para acompanhamento em período integral na obra, tornando a administração das quantidades de materiais de responsabilidade dos profissionais que efetuarem a coleta e aplicação na obra;
- No caso da execução dos trabalhos de maneira inadequada, ou sem o uso de equipamentos de proteção, a obra deverá ser imediatamente interrompida, priorizando-se a execução do projeto de forma segura e adequada;
- Qualquer etapa de execução, deve ser precedida pela correta sinalização viária, evitando acidentes e/ou riscos aos transeuntes;
- Para execução de quaisquer trabalhos, é imprescindível que o projeto esteja em mãos do encarregado pela obra;
- Caso haja divergência no levantamento topográfico disponível, consultar os projetistas, para eventual relocação de pontos de drenagem;

DESTINADO A PREFEITURA DE CONTENDA:

PREFEITURA MUNICIPAL DE CONTENDA

OBRA: PAVIMENTAÇÃO Rua Eucário Terézio de Carvalho

PEÇAS GRÁFICAS

Projeto Geométrico

RESPONSÁVEL TÉCNICO

Daiana Priscila Souza Leite

Engenheira Civil CREA PR-184.547/D

PREFEITO MUNICIPAL

Antonio Adamir Digner

Gestão 2021-2024

DATA: ABRIL/2021

ESCALA: INDICADA

DESENHO: RAFAEL

FOLHA: 1 / 1