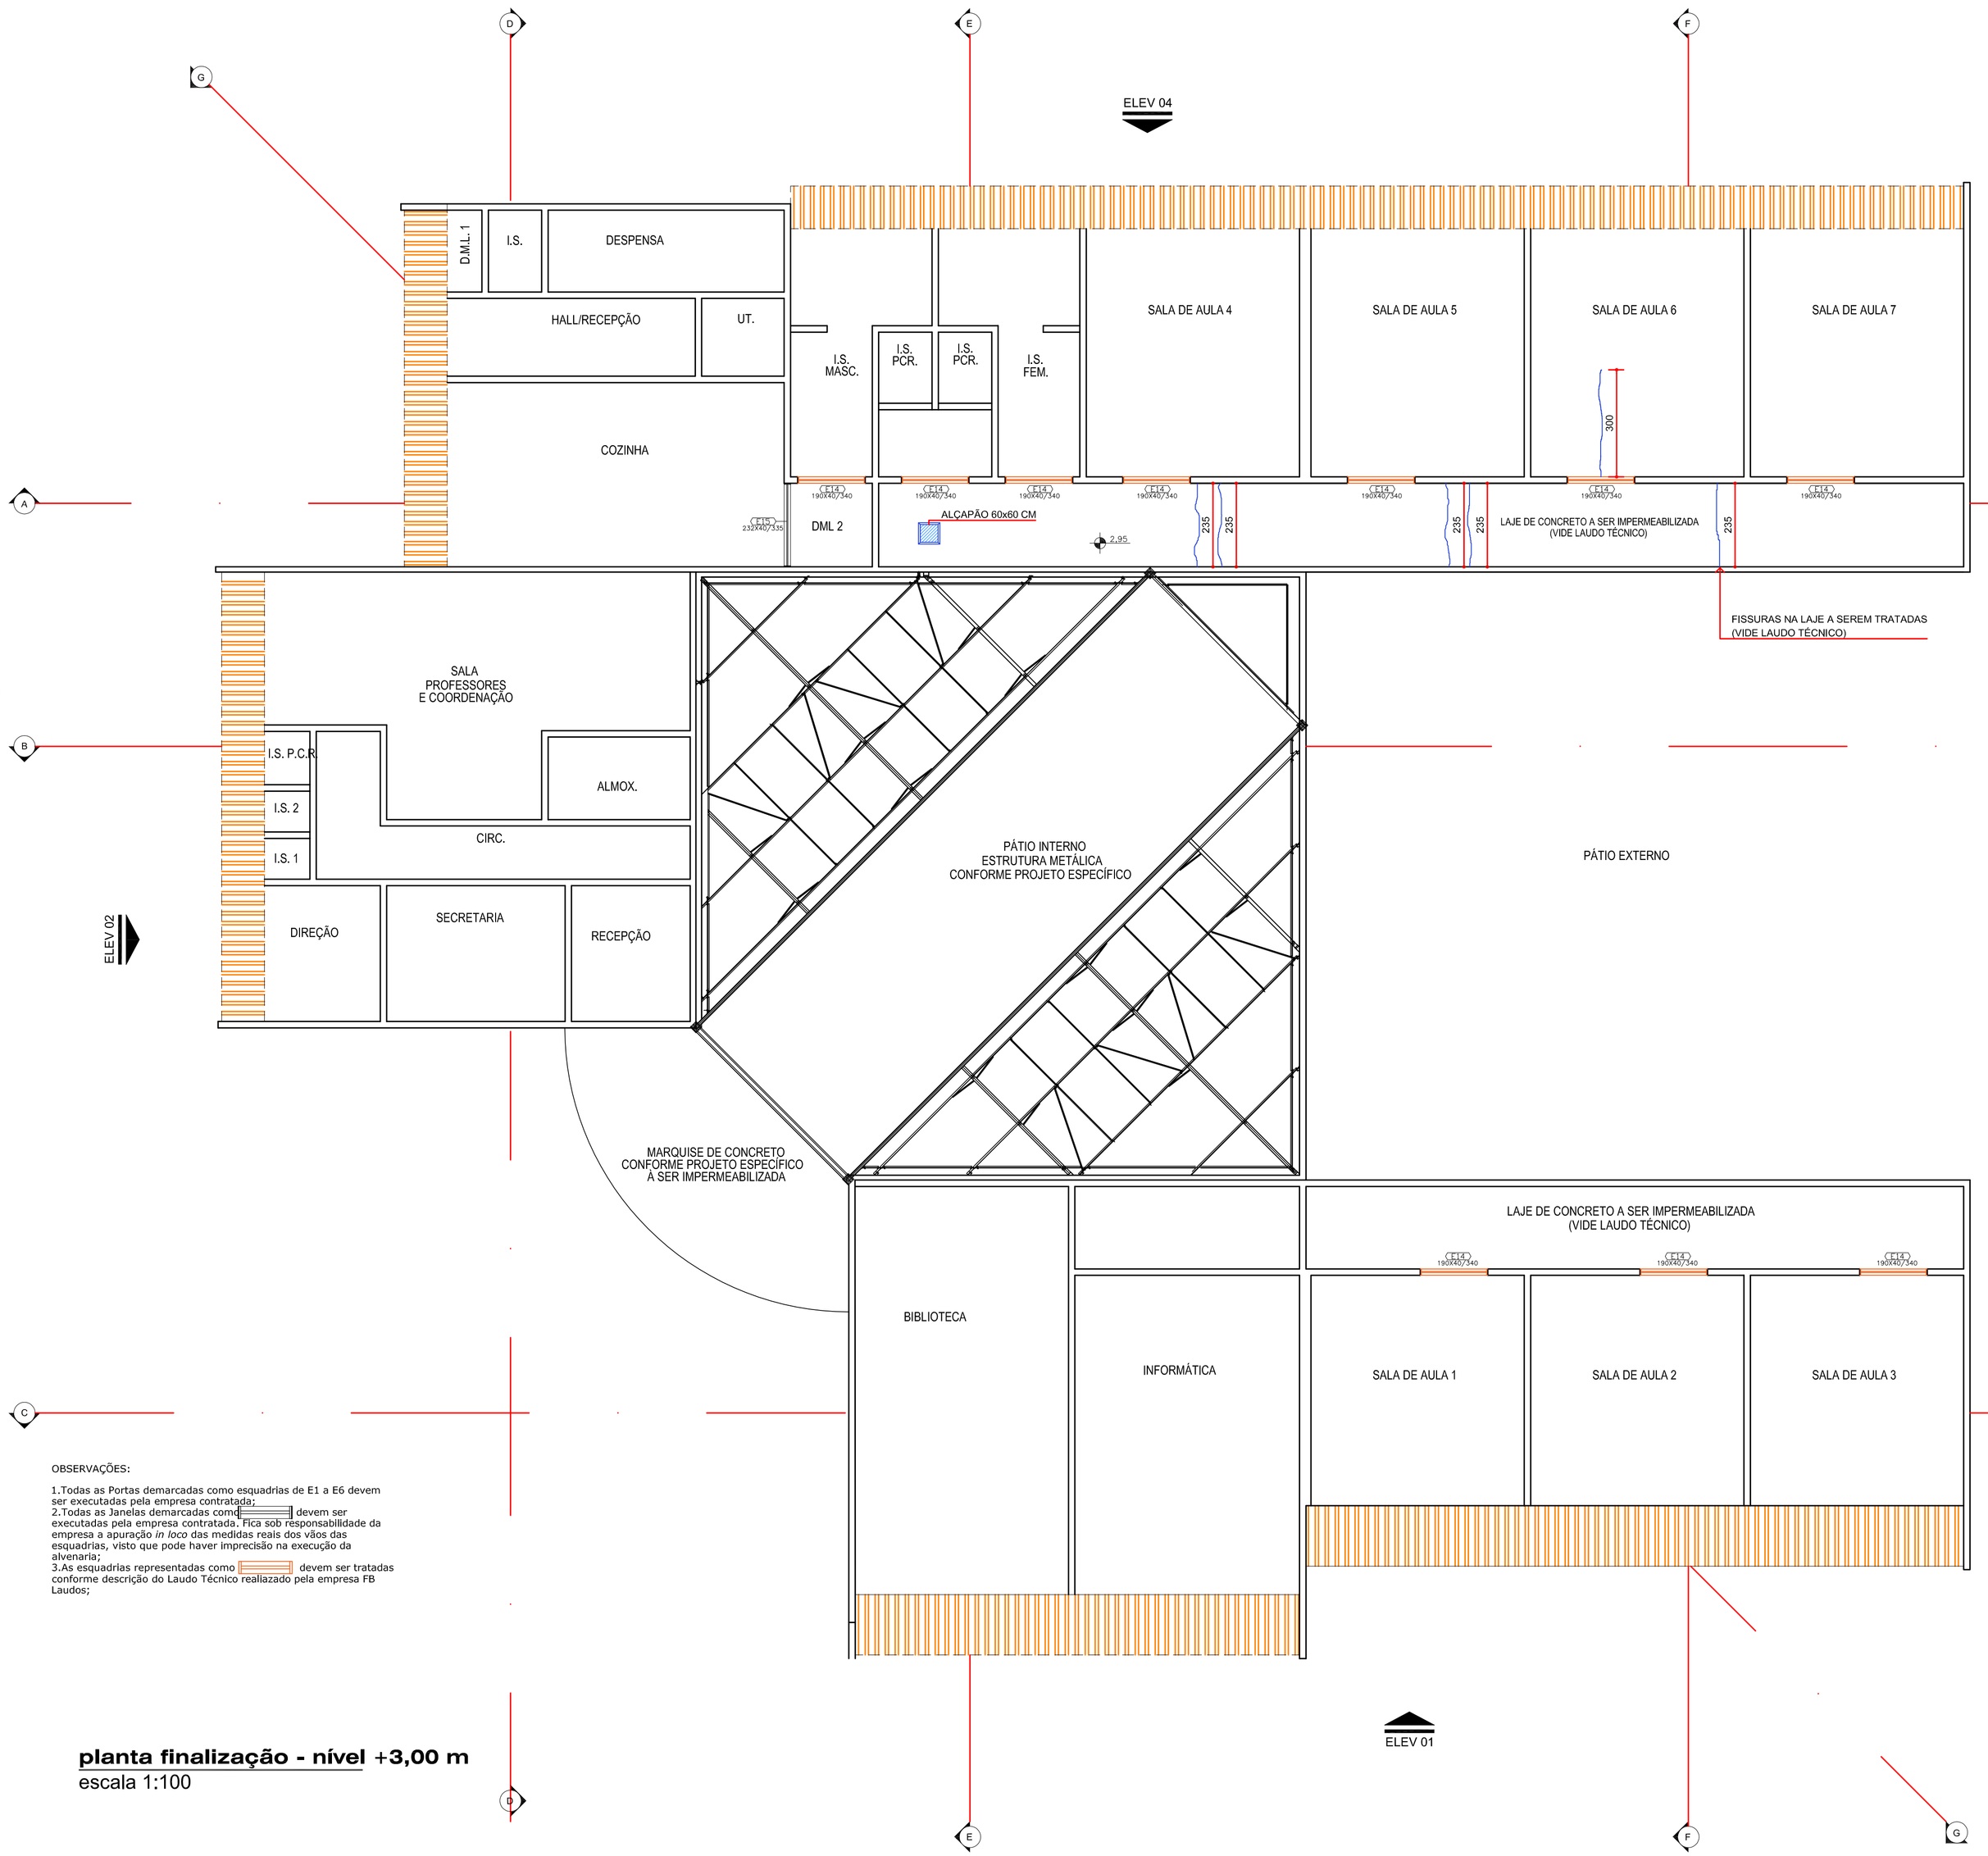

QUADRO DE ESPECIFICAÇÕES (À EXECUTAR)

PAREDE
PISO — TETO

PISO

- EP1 CONTRAPISO
- EP2 PISO DE GRANITINA (MOSAICO) CINZA CLARO COM MOLDURA CINZA ESCURO (VER PAGINAÇÃO NA AR-04/23)
- EP3 PISO EXTERNO DE PAVER CINZA CLARO E CINZA ESCURO (VER PAGINAÇÃO NO PROJ. PAISAGÍSTICO)

PAREDE

- ER1 REVESTIMENTO DE CHAPISCO, EMBOÇO E REBOCO
- ER2 REVESTIMENTO DE EMBOÇO E REBOCO
- ER3 REVESTIMENTO DE REBOCO
- ER4 REVEST. DE CERÂMICA 20x20 cm NA COR BRANCA ATÉ 2,10 m COM FAIXA SUPERIOR EM PASTILHAS AZUIS 10x10cm
- ER5 LIMPEZA E LIXAMENTO DAS SUPERFÍCIES COM PINTURA PVA ACRÍLICA. REF. SUVINIL AZUL FRANÇA E MARFIM

TETO

- ET1 REVESTIMENTO DE CHAPISCO, EMBOÇO E REBOCO E PINTURA ACRÍLICA NA COR BRANCO NEVE
- ET2 REVESTIMENTO DE EMBOÇO E REBOCO E PINTURA ACRÍLICA NA COR BRANCO NEVE
- ET3 REVESTIMENTO DE REBOCO E PINTURA ACRÍLICA NA COR BRANCO NEVE
- ET4 LIMPEZA E LIXAMENTO DAS SUPERFÍCIES E PINTURA ACRÍLICA NA COR BRANCO NEVE
- ET5 FORRO DE GESSO ACARTONADO PINTADO COM TINTA ACRÍLICA NA COR BRANCO NEVE
- ET6 TRELIÇA ESPACIAL METÁLICA APARENTE NA PARTE CENTRAL E FORRO DE PVC BRANCO (RÉGUA DE 10 cm) NAS LATERAIS

QUADRO GERAL DE ESQUADRIAS (POR UNIDADE)

CÓDIGO	DIMENSÕES LARG.	ALT.	PEIT.	ESPECIFICAÇÃO	TIPO	QTD.
E1	165	210	--	PORTA DE FERRO	ABRIR	9
E2	80	210	--	PORTA DE MADEIRA CHAPEADA PADRÃO ITAÚBA MAÇANETA TIPO ALAVANCA EM AÇO CROMADO	ABRIR	16
E3	80	210	--	PORTA DE MADEIRA CHAPEADA PADRÃO ITAÚBA COM VISOR E PUXADOR HORIZONTAL DE AÇO INOX ESPESSURA DE 4 CM	ABRIR	9
E4	80	210	--	PORTA DE MADEIRA COM PUXADOR NA HORIZONTAL COM PUXADOR HORIZONTAL DE AÇO INOX ESPESSURA DE 4 CM	ABRIR	3
E5	60	210	--	PORTA DE MADEIRA CHAPEADA PADRÃO ITAÚBA MAÇANETA TIPO ALAVANCA EM AÇO CROMADO	ABRIR	2
E6	60	165	15	PORTA DE ALUMINIO ANODIZADO VENEZIANADA	ABRIR	16
E7	100	110	100	JANELA DE FERRO COM FECHAMENTO EM VIDRO LISO	GUILHOTINA	1
E8	48.5	50	230	JANELA EM FERRO COM FECHAMENTO EM VIDRO LISO	BASCULANTE	6
E9	190	160	120	JANELA EM FERRO COM FECHAMENTO EM VIDRO LISO	BASCULANTE	43
E10	160	160	120	JANELA EM FERRO COM FECHAMENTO EM VIDRO LISO	BASCULANTE	4
E11	150	50	230	JANELA EM FERRO COM FECHAMENTO EM VIDRO LISO	BASCULANTE	2
E12	300	50	230	JANELA EM FERRO COM FECHAMENTO EM VIDRO LISO	BASCULANTE	1
E13	190	80	200	JANELA EM FERRO COM FECHAMENTO EM VIDRO LISO	BASCULANTE	4
E14	190	40	340	JANELA EM FERRO COM FECHAMENTO EM VIDRO LISO	BASCULANTE	10
E15	236	40	335	JANELA EM FERRO COM FECHAMENTO EM VIDRO LISO	BASCULANTE	1
E16	80	210	--	PORTA DE FERRO	ABRIR	1

OBSERVAÇÕES ESQUADRIAS

01. VERIFICAR SENTIDO DE ABERTURA DAS PORTAS NAS PLANTAS DOS AMBIENTES
02. OS MATERIAIS ESPECIFICADOS ACIMA SÃO REFERENCIAIS, PODENDO SER SUBSTITUÍDOS POR EQUIVALENTES TÉCNICOS MEDIANTE APROVAÇÃO PRÉVIA DA SUDE
03. VER DETALHES ESPECÍFICOS DAS ESQUADRIAS

REFERÊNCIA DE NÍVEL

OBSERVAÇÕES:

1.Todas as Portas demarcadas como esquadrias de E1 a E6 devem ser executadas pela empresa contratada;
2.Todas as Janelas demarcadas como devem ser executadas pela empresa contratada. Fica sob responsabilidade da empresa a apuração *in loco* das medidas reais dos vãos das esquadrias, visto que pode haver imprecisão na execução da alvenaria;
3.As esquadrias representadas como devem ser tratadas conforme descrição do Laudo Técnico realizado pela empresa FB Laudos;

planta finalização - nível +3,00 m
escala 1:100

Endereço da Obra: Rua Luiz Stabach, S/N
Moradias Itapirubá
Contenda, Paraná

Projeto de Finalização da Escola Municipal Prefeito Ivo Barbosa

Proprietário
Prefeito Carlos Eugênio Stabach
Gestão 2017-2020

Autor do Projeto
Priscila Piel - Arquiteta e Urbanista (CAU 191700-5)

Responsável Técnico

DESCRIÇÃO DO PROJETO
Projeto de Finalização da Escola Municipal Prefeito Ivo Barbosa.
01 Pavimento / Alvenaria / Cobertura Mista

PEÇAS GRÁFICAS PLANTA - FINALIZAÇÃO NIVEL +3,00 M	ÁREA DO TERRENO 9.184,00 m²	FOLHA 1/2
	ÁREA CONSTRUÍDA 1.262,80 m²	
	TAXA DE OCUPAÇÃO 13,75%	
	ÁREA PERMEÁVEL 81.67%	DATA Março/2017
ARQUIVO PROJETO_OBRA.DWG	ZONEAMENTO ZR-2	DESENHO Priscila Piel / Rafael W. Prado

ISO A1
594x841