


LAYOUT VIGAS INTERM.
ESCALA 1:50

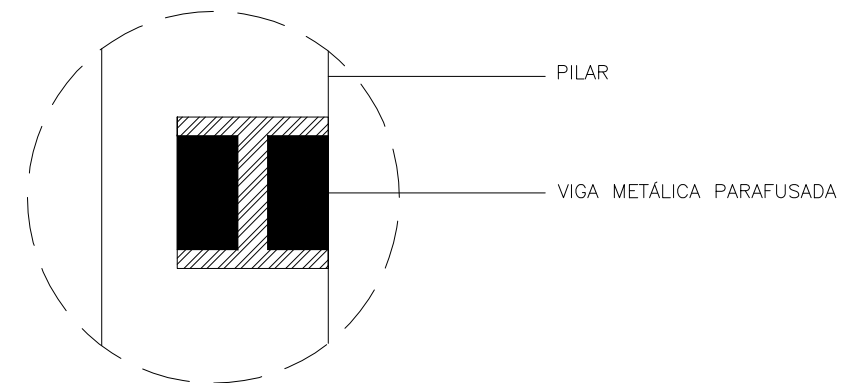

DETALHE A
ESCALA 1:10

Nota:

1. Este layout informa apenas a pré-disposição das vigas intermediárias metálicas para fins de identificação e quantificação. O detalhamento executivo das instalações pertinentes ao elevador, bem como o adequado dimensionamento caberá a fabricante do equipamento, que a seu critério poderá alterar estas especificações para correta operação do equipamento.



PROJETO ARQUITETÔNICO DE CONSTRUÇÃO
NOVA SEDE ADMINISTRATIVA DA PREFEITURA MUNICIPAL DE CONTENDA

PRANCHA
06

CORTE ARQUITETÔNICO

Prefeito Carlos Eugênio Stabach
Prefeitura Municipal de Contenda - PR
Proprietário

Arq. Larry Sanches
CAU A146515-5
Autor do Projeto e Responsável Técnico

D A T A
JAN/2020

DESENHO:
AUTOR
NOVA SEDE DA
PREFEITURA

End.: Av. João Franco n.º 400
Centro - Contenda/PR
Telefone: (41) 3625-1212