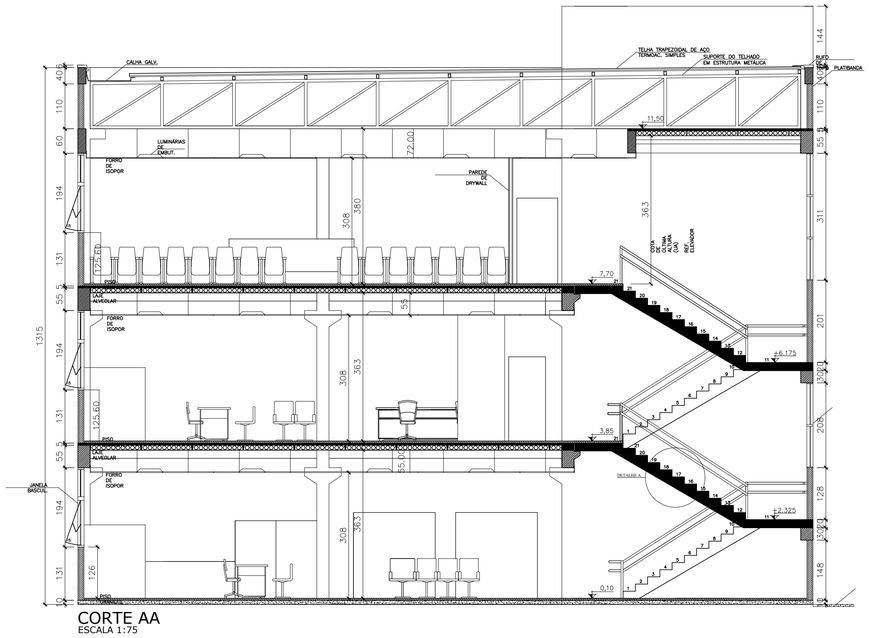

CORTE AA
ESCALA 1:75

HISTÓRICO DE ATUALIZAÇÃO/SUBSTITUIÇÃO DO PSCIP		
Data	Discriminação da atualização/substituição	nº do PSCIP
27/01/2020	EMISSÃO INICIAL	

Obra/Endereço
EDIFICAÇÃO PARA NOVO PAÇO MUNICIPAL CONTENDA
AVENIDA JOÃO FRANCO, 366 - CONTENDA /PR

Área total: **1.429,55m²**

Ocupação: ESCRITÓRIOS (D-1)

USO PARA O C.B

Prancha: **04** / **06**

Referencias: CORTE AA;

Proprietário: **PREFEITURA MUNICIPAL DE CONTENDA**

Escala: 1/75

Responsável Técnico: **FÁBIO JONES MORGENSTERN - CREA 155.413-D**

Data: **27/01/2020**