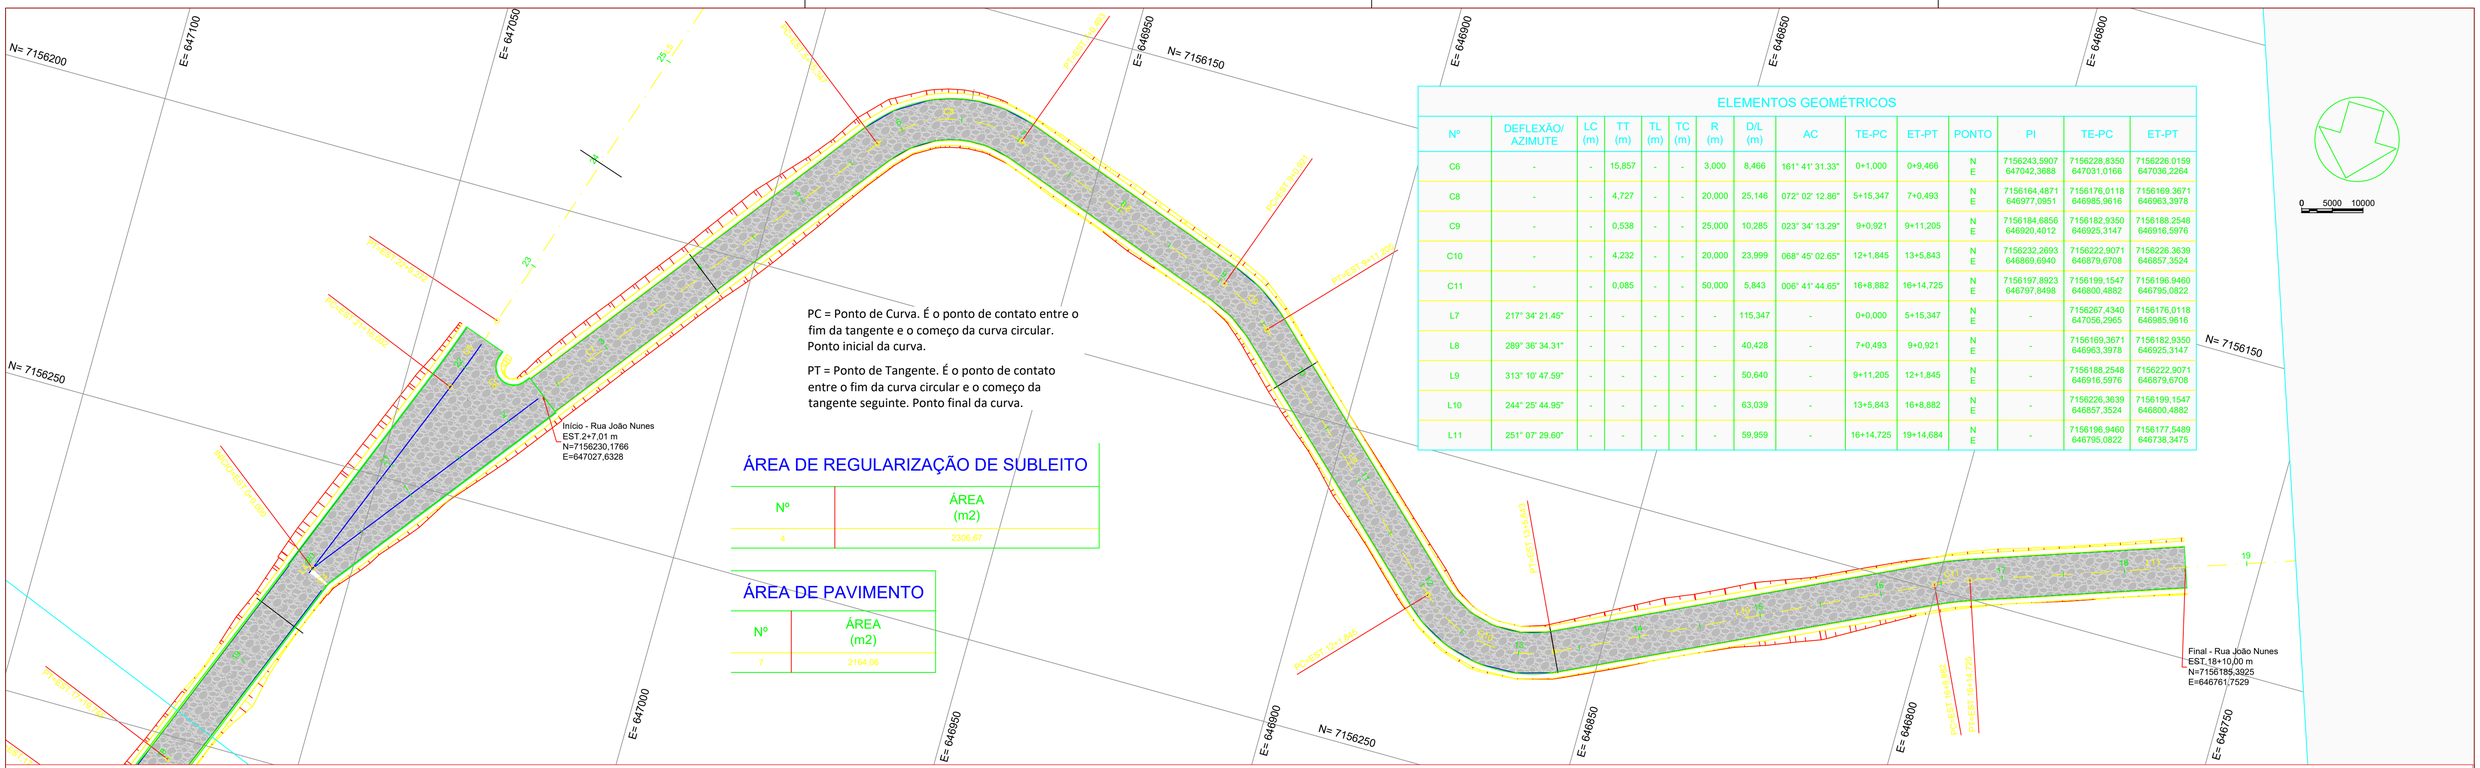

PC = Ponto de Curva. É o ponto de contato entre o fim da tangente e o começo da curva circular. Ponto inicial da curva.

PT = Ponto de Tangente. É o ponto de contato entre o fim da curva circular e o começo da tangente seguinte. Ponto final da curva.

ÁREA DE REGULARIZAÇÃO DE SUBLEITO

Nº	ÁREA (m2)
4	2306,67

ÁREA DE PAVIMENTO

Nº	ÁREA (m2)
7	2164,06

ELEMENTOS GEOMÉTRICOS

Nº	DEFLEXÃO/ AZIMUTE	LC (m)	TT (m)	TL (m)	TC (m)	R (m)	D/L (m)	AC	TE-PC	ET-PT	PONTO	PI	TE-PC	ET-PT
C6	-	-	15,857	-	-	3,000	8,466	161° 41' 31.33"	0+1,000	0+9,466	N E	7156243,5907 647042,3688	7156228,8350 647031,0166	7156226,0159 647036,2264
C8	-	-	4,727	-	-	20,000	25,146	072° 02' 12.86"	5+15,347	7+0,493	N E	7156164,4871 646977,0951	7156176,0118 646985,9616	7156169,3671 646963,3978
C9	-	-	0,538	-	-	25,000	10,285	023° 34' 13.29"	9+0,921	9+11,205	N E	7156184,6856 646920,4012	7156182,9350 646925,3147	7156188,2548 646916,5976
C10	-	-	4,232	-	-	20,000	23,999	068° 45' 02.65"	12+1,845	13+5,843	N E	7156232,2693 646869,6940	7156222,9071 646879,6708	7156226,3639 646857,3524
C11	-	-	0,085	-	-	50,000	5,843	006° 41' 44.65"	16+8,882	16+14,725	N E	7156197,8923 646797,8498	7156199,1547 646800,4882	7156196,9460 646795,0822
L7	217° 34' 21.45"	-	-	-	-	-	115,347	-	0+0,000	5+15,347	N E	-	7156267,4340 647056,2965	7156176,0118 646985,9616
L8	289° 36' 34.31"	-	-	-	-	-	40,428	-	7+0,493	9+0,921	N E	-	7156169,3671 646963,3978	7156182,9350 646925,3147
L9	313° 10' 47.59"	-	-	-	-	-	50,640	-	9+11,205	12+1,845	N E	-	7156188,2548 646916,5976	7156222,9071 646879,6708
L10	244° 25' 44.95"	-	-	-	-	-	63,039	-	13+5,843	16+8,882	N E	-	7156226,3639 646857,3524	7156199,1547 646800,4882
L11	251° 07' 29.60"	-	-	-	-	-	59,959	-	16+14,725	19+14,684	N E	-	7156196,9460 646795,0822	7156177,5489 646738,3475

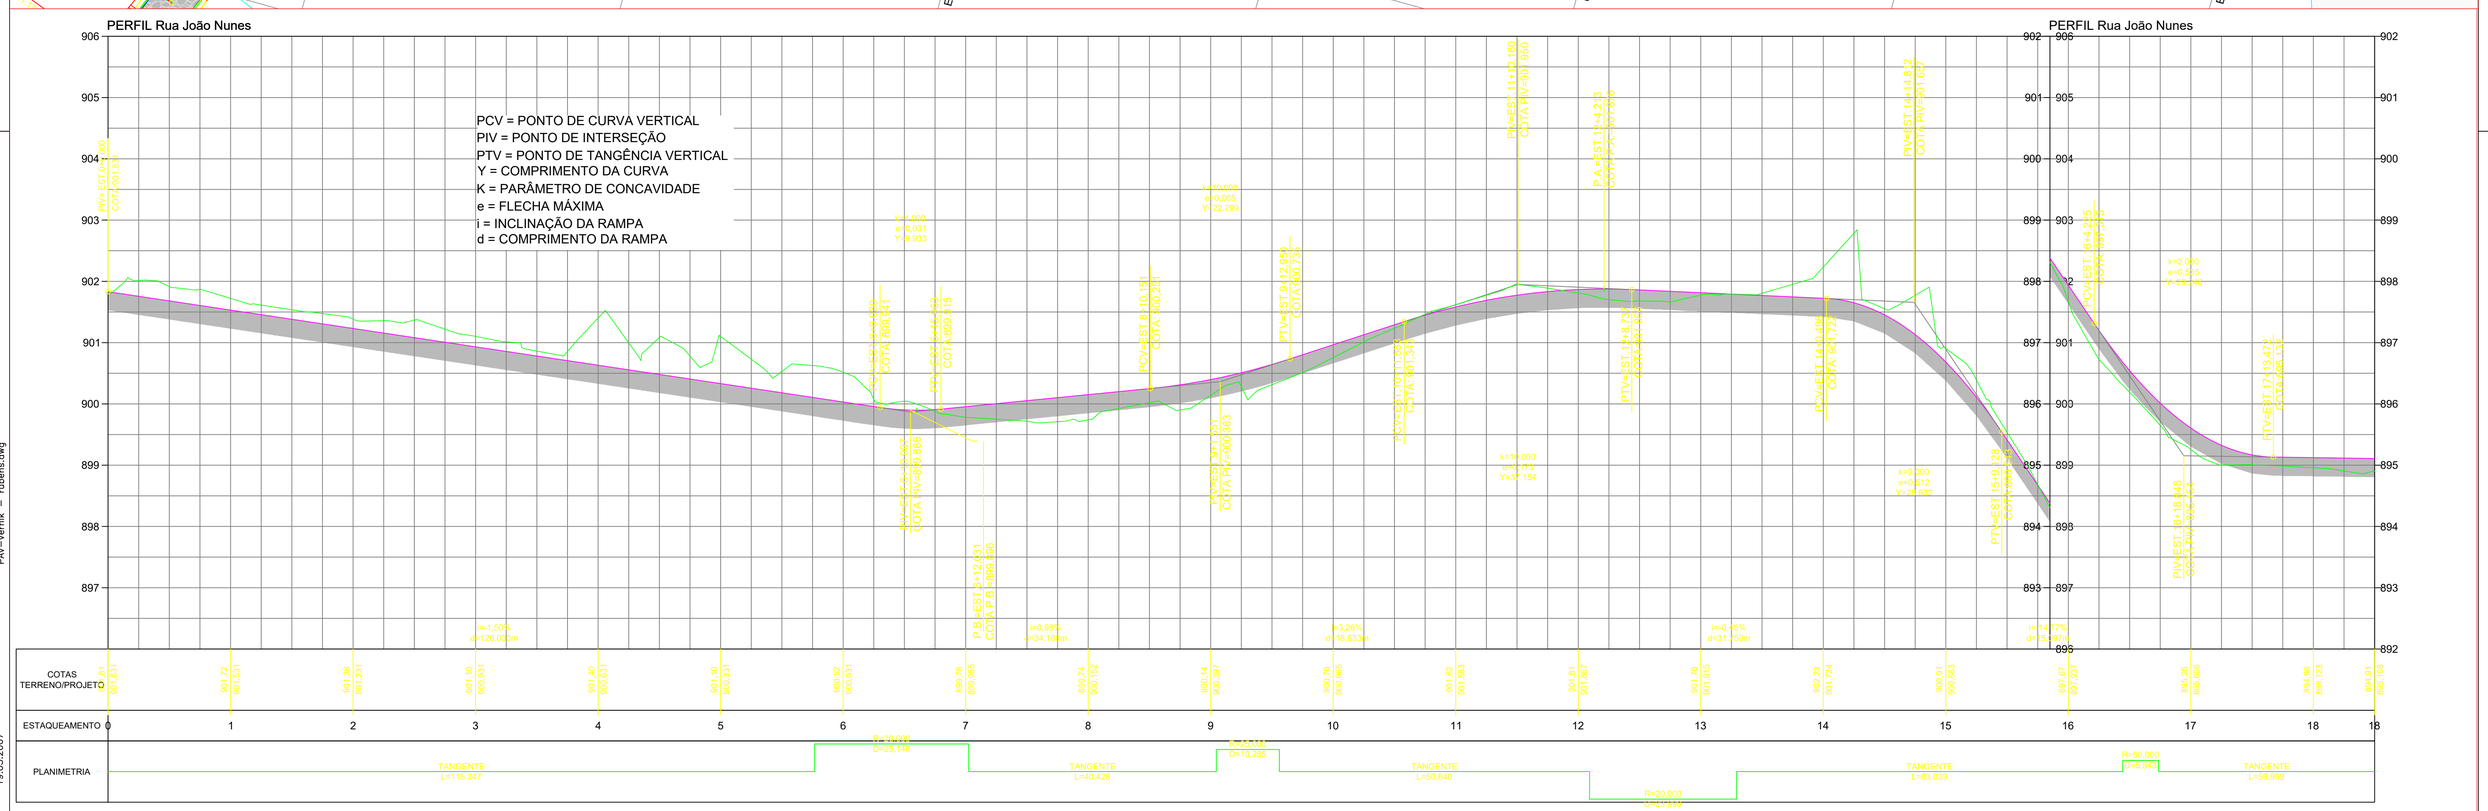

PAV-Vernik – rubens.dwg

19.03.2007

LEGENDA

- GREIDE NATURAL
- GREIDE DE PROJETO
- ESTACAS
- PAVIMENTAÇÃO POLIÉDRICA
- ALINHAMENTO PREDIAL
- CURVAS DE NIVEL - 5 m
- CURVAS DE NIVEL -1m
- OFFSET DE ATERRO
- OFFSET DE CORTE
- RIO / CÓRREGO

ARTICULAÇÃO

NOTAS

1. O departamento de obras não possui profissionais de engenharia/arquitetura com carga horária e infraestrutura suficientes para acompanhamento em período integral na obra, tornando a administração das quantidades de materiais de responsabilidade dos profissionais que efetuarem a coleta e aplicação na obra;
2. No caso da execução dos trabalhos de maneira inadequada, ou sem o uso de equipamentos de proteção, a obra deverá ser imediatamente interrompida, priorizando-se a execução do projeto de forma segura e adequada;
3. Qualquer etapa de execução, deve ser precedida pela correta sinalização viária, evitando acidentes e/ou riscos aos transeuntes;.
4. Para execução de quaisquer trabalhos, é imprescindível que o projeto esteja em mãos do encarregado pela obra;
5. Caso haja divergência no levantamento topográfico disponível, consultar os projetistas, para eventual relocação de pontos de drenagem;

DESTINADO A PREFEITURA DE CONTENDA:

PREFEITURA MUNICIPAL DE CONTENDA

OBRA: PAVIMENTAÇÃO RURAL

PEÇAS GRÁFICAS

Projeto Geométrico

DATA: JUNHO/2021

ESCALA: 1:500

DESENHO: RAFAEL

RESPONSÁVEL TÉCNICO
Daiana Priscila Souza Leite
Engenheira Civil CREA PR-184.547/D

PREFEITO MUNICIPAL
Antonio Adamir Digner
Gestão 2021-2024

FOLHA: 2 / 2