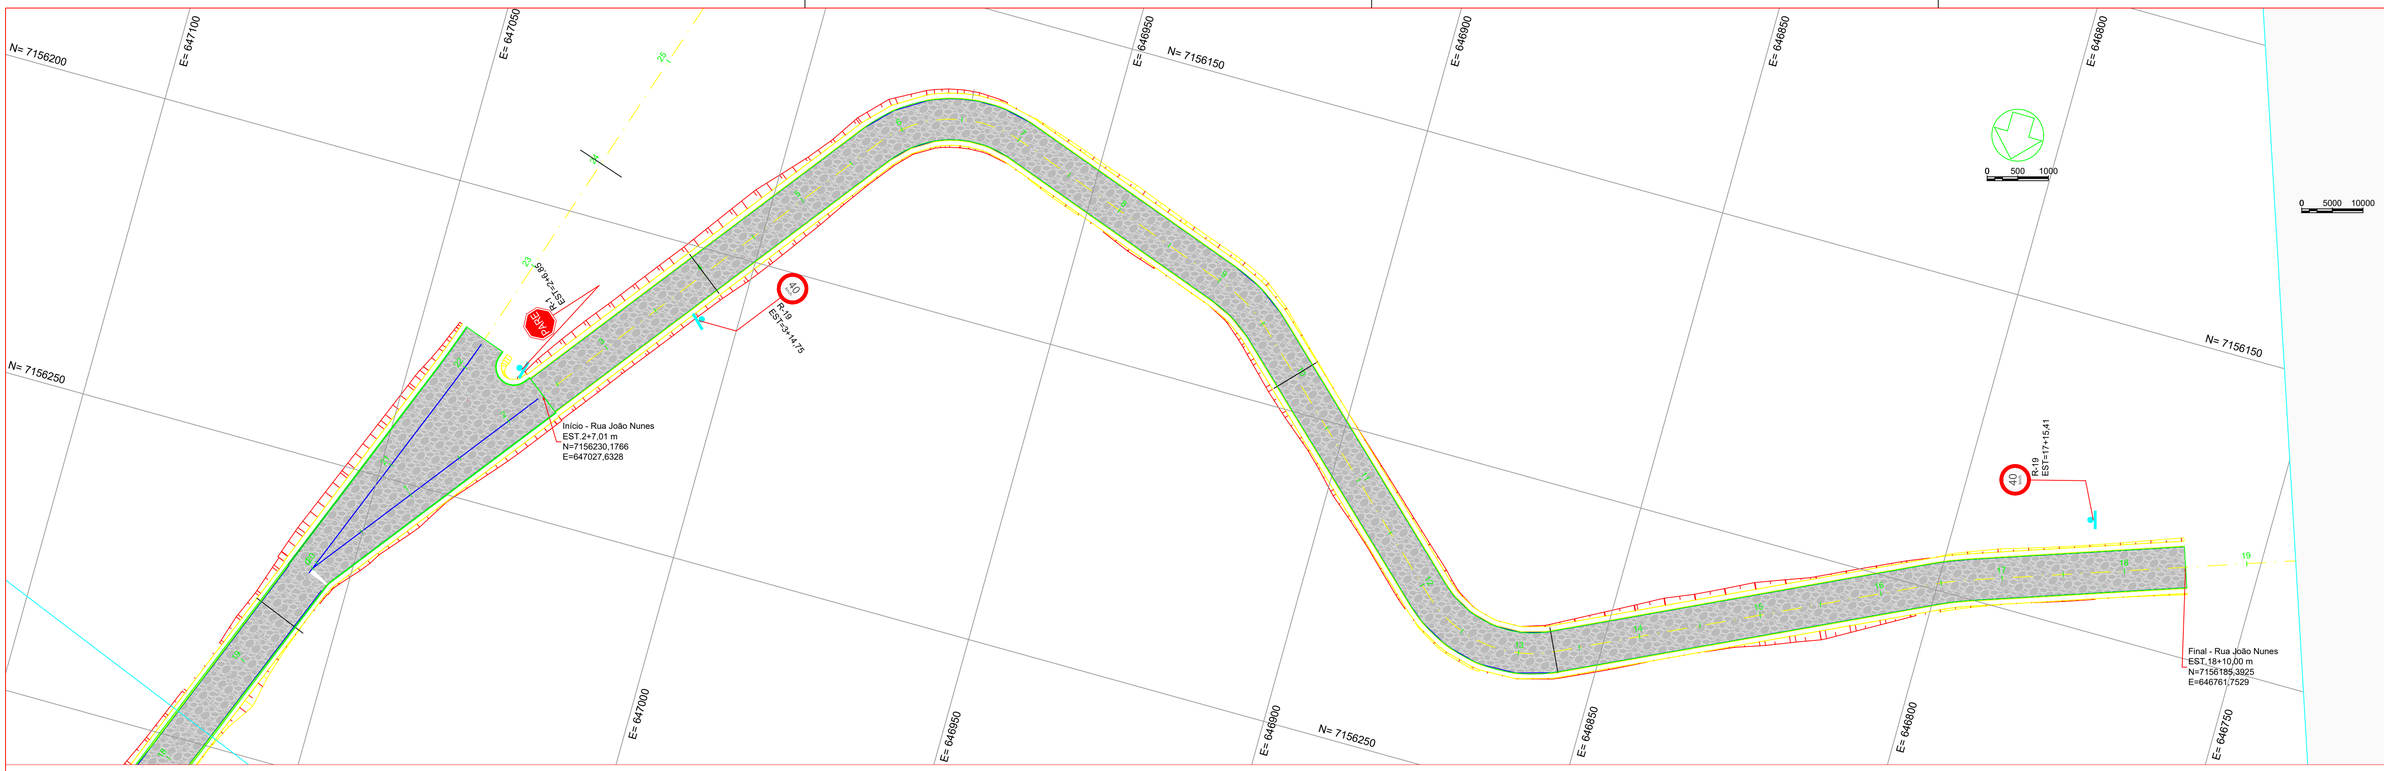

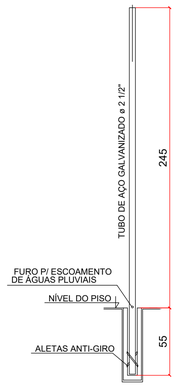

DETALHE DO POSTE
ESCALA: 1/25

DETALHES DAS PLACAS

SINALIZAÇÃO VERTICAL

PARE

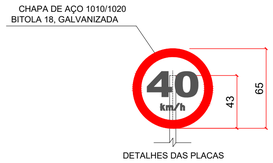

DETALHES DAS PLACAS

SINALIZAÇÃO VERTICAL

40 Km/h

DETALHE DE PLACAS DE SINALIZAÇÃO
ESCALA: 1/25

PAV-Vernik – rubens.dwg

19.03.2007

LEGENDA

ESTACAS

PLACA SINALIZAÇÃO "40 km/h"

ALINHAMENTO PREDIAL

ARTICULAÇÃO

NOTAS

1. O departamento de obras não possui profissionais de engenharia/arquitetura com carga horária e infraestrutura suficientes para acompanhamento em período integral na obra, tornando a administração das quantidades de materiais de responsabilidade dos profissionais que efetuarem a coleta e aplicação na obra;
2. No caso da execução dos trabalhos de maneira inadequada, ou sem o uso de equipamentos de proteção, a obra deverá ser imediatamente interrompida, priorizando-se a execução do projeto de forma segura e adequada;
3. Qualquer etapa de execução, deve ser precedida pela correta sinalização viária, evitando acidentes e/ou riscos aos transeuntes;.
4. Para execução de quaisquer trabalhos, é imprescindível que o projeto esteja em mãos do encarregado pela obra;
5. Caso haja divergência no levantamento topográfico disponível, consultar os projetistas, para eventual relocação de pontos de drenagem;

DESTINADO A PREFEITURA DE CONTENDA:

PREFEITURA MUNICIPAL DE CONTENDA

OBRA: PAVIMENTAÇÃO RURAL

PEÇAS GRÁFICAS
Sinalização

DATA: JUNHO/2021

ESCALA: 1:500

DESENHO: RAFAEL

RESPONSÁVEL TÉCNICO
Daiana Priscila Souza Leite
Engenheira Civil CREA PR-184.547/D

PREFEITO MUNICIPAL
Antonio Adamir Digner
Gestão 2021-2024

FOLHA: 2 / 2