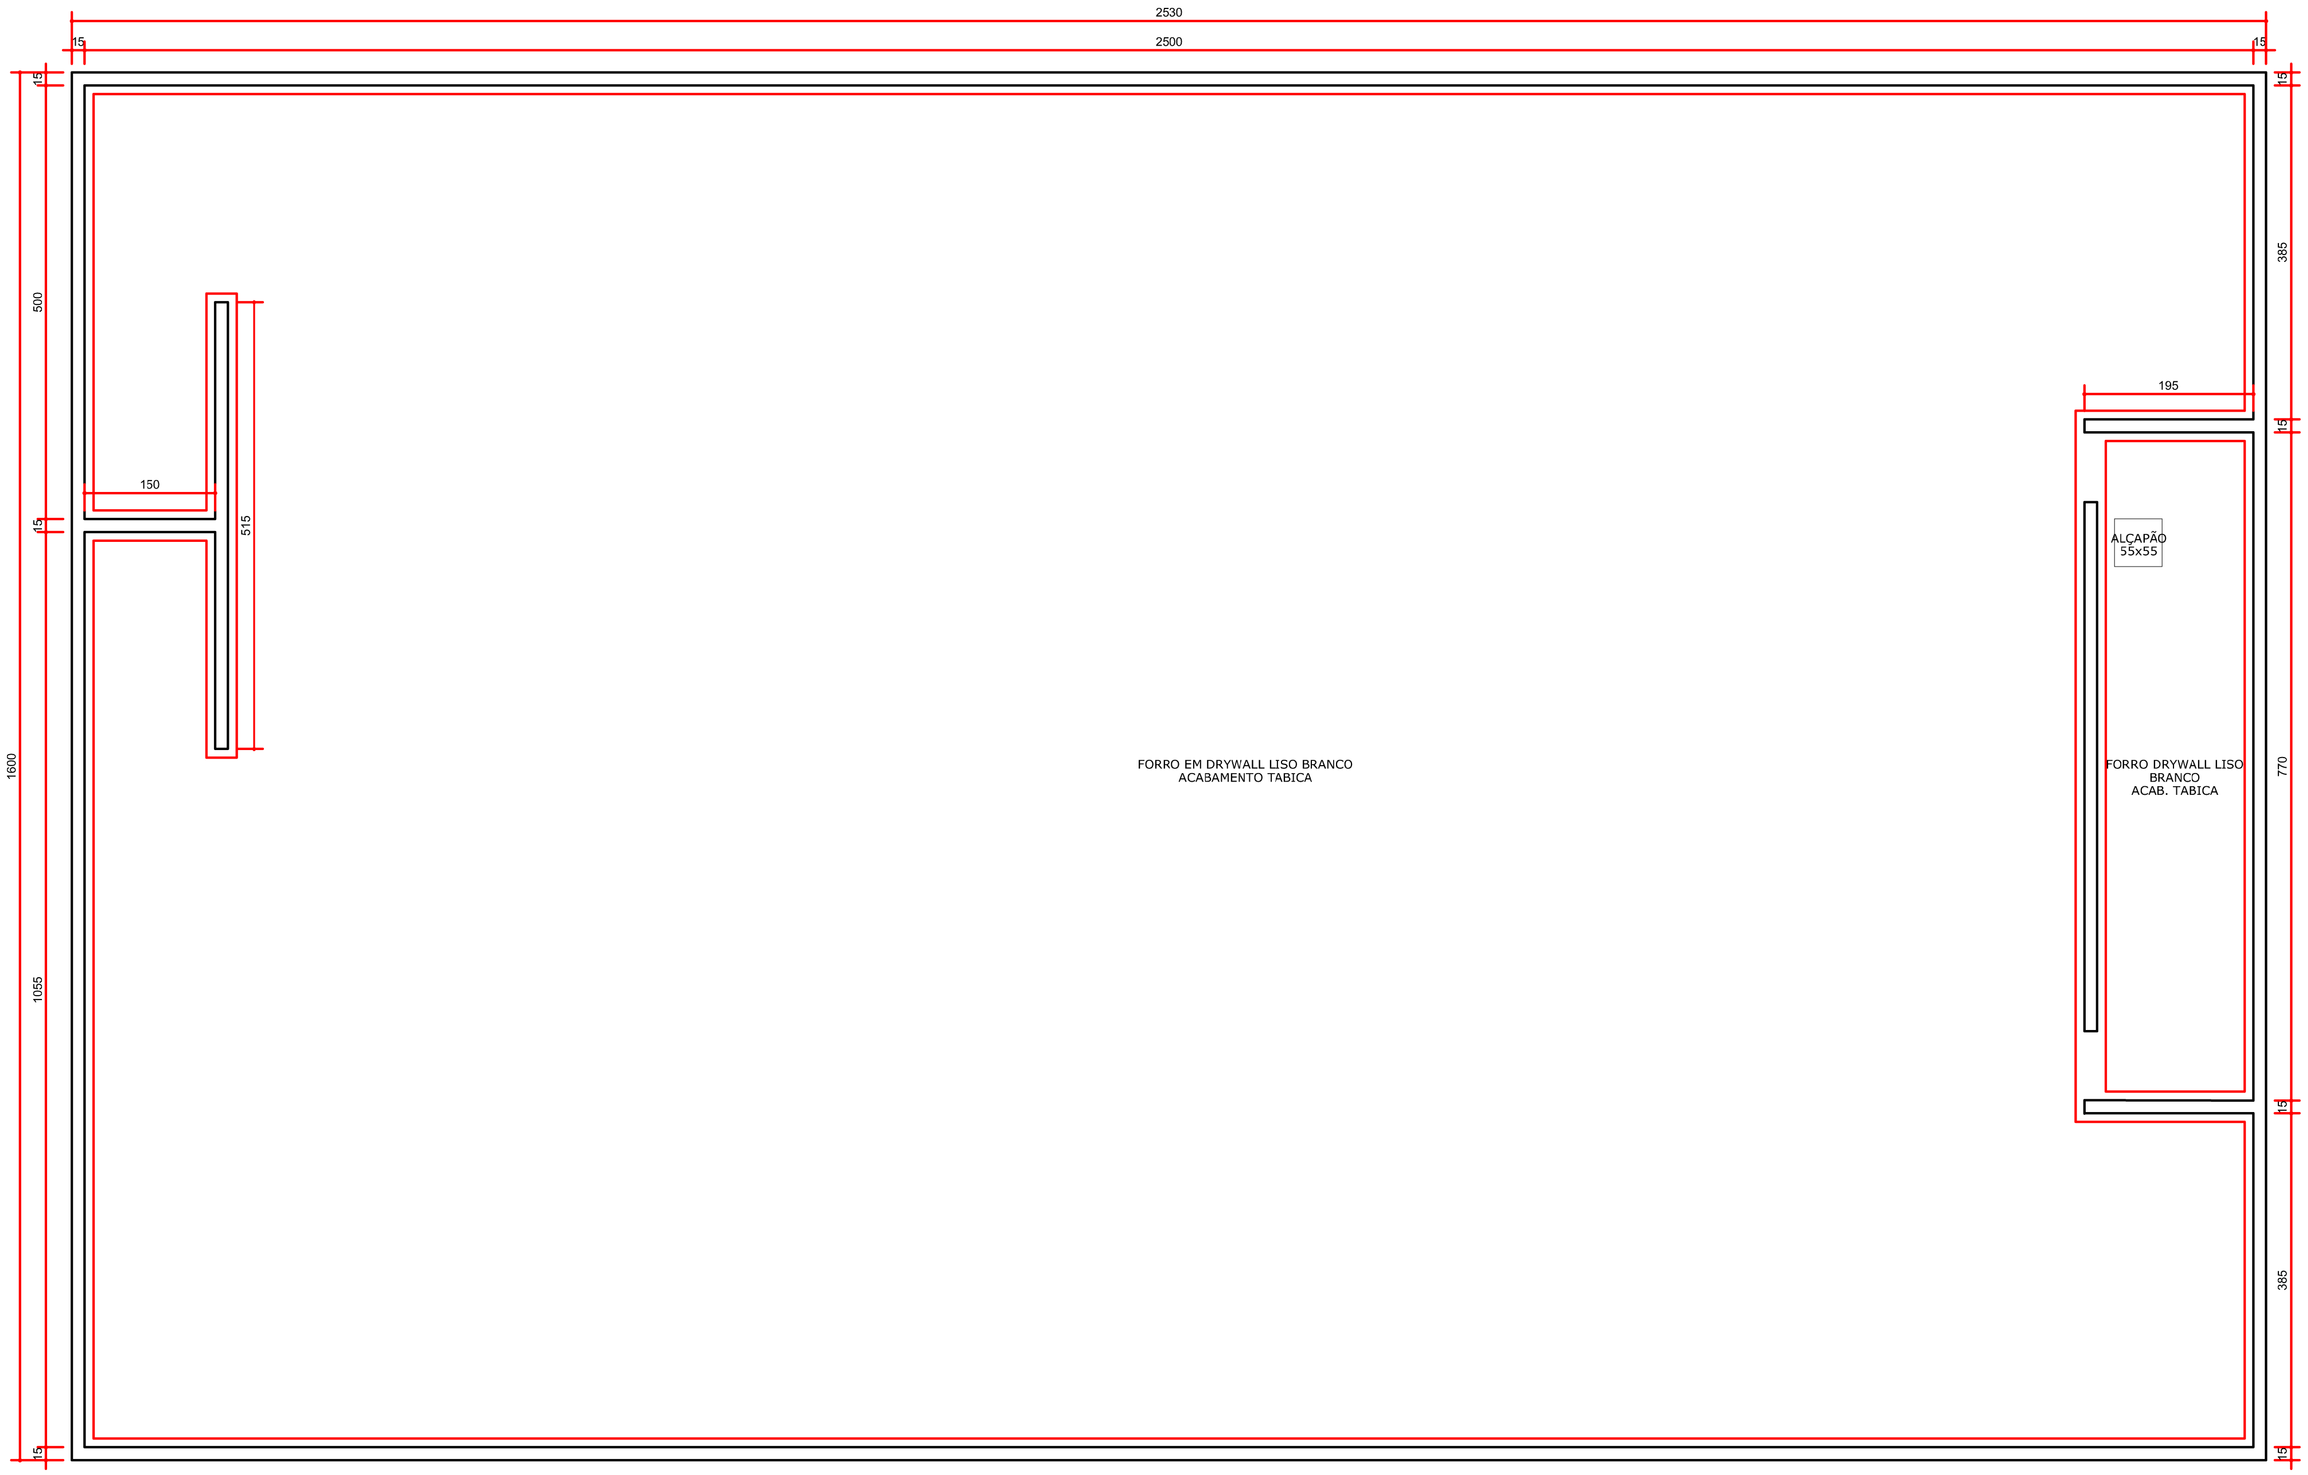

PLANTA - FORRO
ESCALA: 1/ 50
ÁREA: 400,00 m²

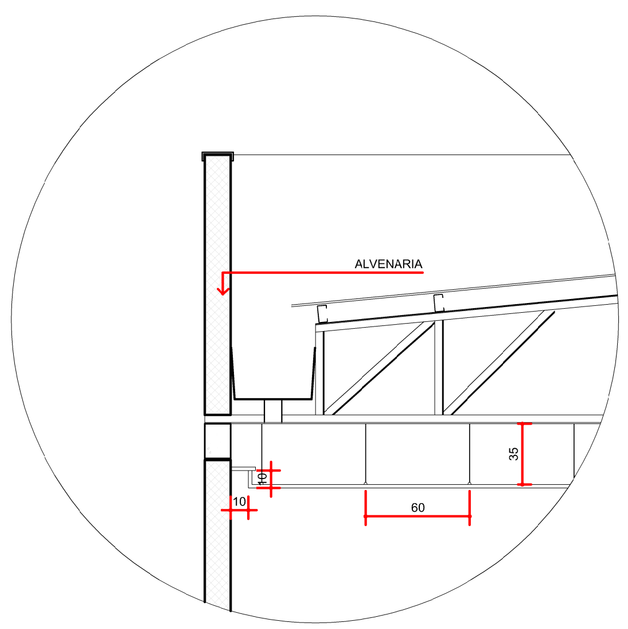

DETALHE
ESC.: 1/25

Endereço da Obra: Av. Doutor Anadyr de Moura Carvalho nº 51
Centro
Contenda - Pr

Centro de Convivência do Idoso

Proprietário
Prefeito Carlos Eugênio Stabach
Gestão 2017-2020

Autor do Projeto
Priscila Piel - Arquiteta (CAU 191700-5)

Responsável Técnico
Priscila Piel - Arquiteta (CAU 191700-5)

DESCRIÇÃO DO PROJETO
Edificação de apoio para idosos e instalações da Sec. de Promoção e Assis. Social
Nº de pavimentos: 01

PEÇAS GRÁFICAS PLANTA DE FORRO DRYWALL DETALHES	ÁREA DO TERRENO	FOLHA 4/4
	ÁREA CONSTRUÍDA	
	TAXA DE OCUPAÇÃO	
	ÁREA PERMEÁVEL	DATA Novembro/2018
ARQUIVO centro_de_convivancia.dwg	ZONEAMENTO	DESENHO Priscila Piel