


**DETALHE DO ARMÁRIO 1**  
 ESCALA 1:25

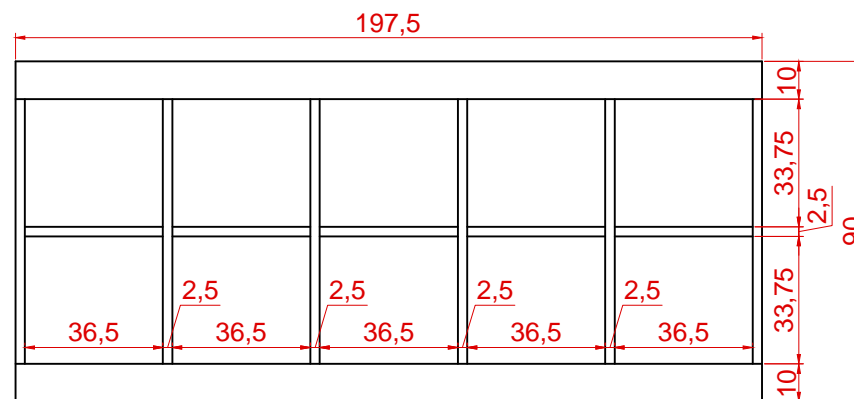

**DETALHE DO ARMÁRIO 2**  
 ESCALA 1:25