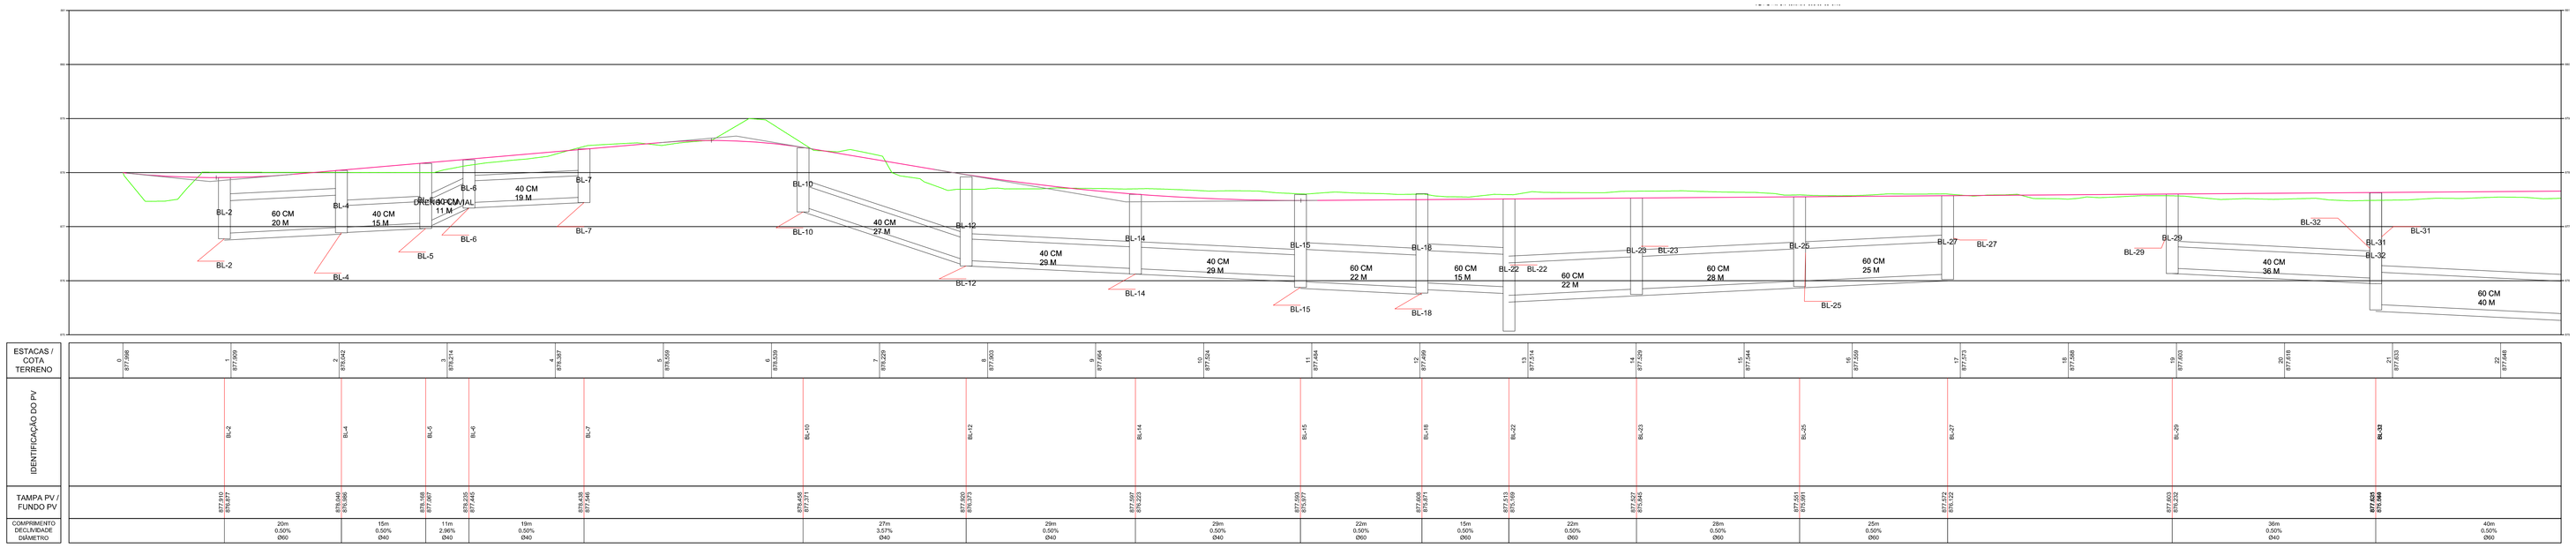

PERFIL LONGITUDINAL
ESCALA HORIZONTAL: 1/500
ESCALA VERTICAL: 1/50

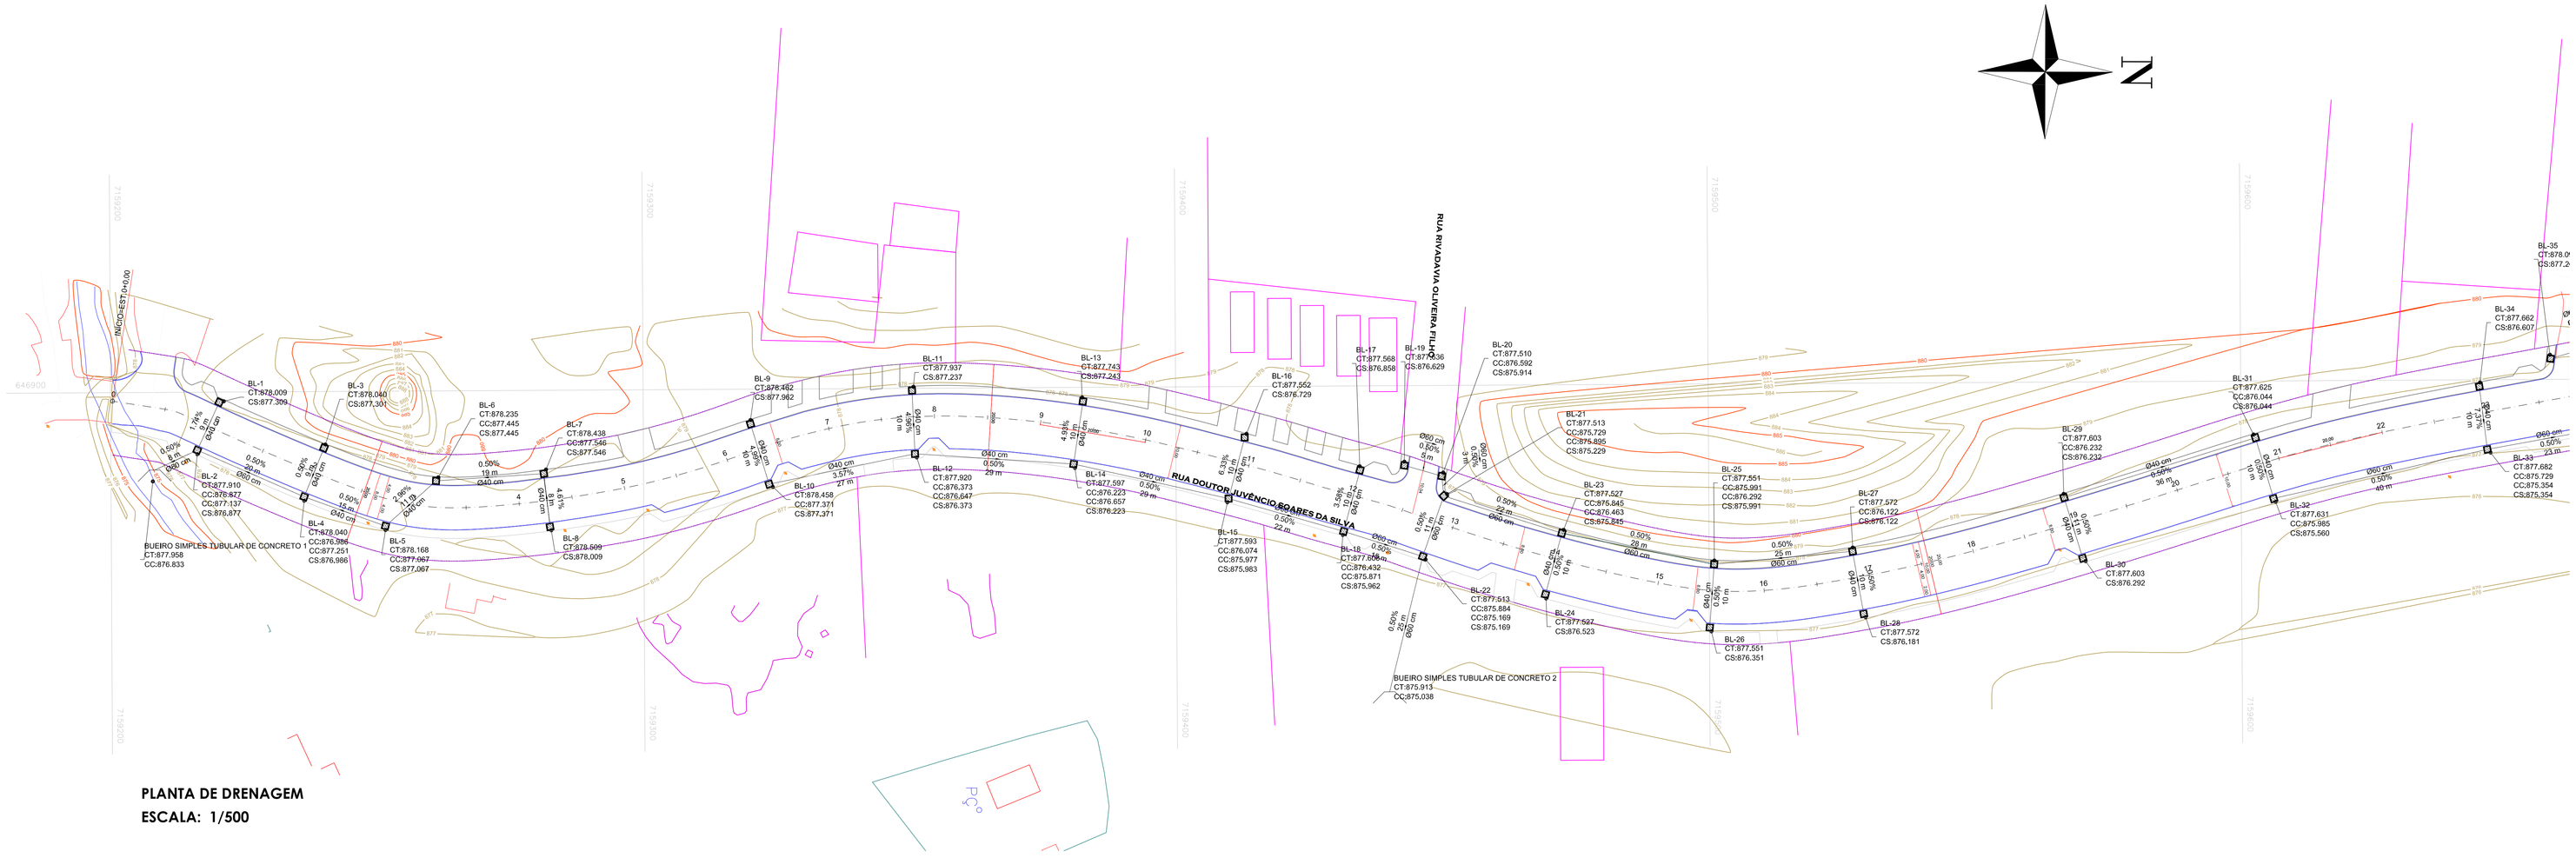

PLANTA DE DRENAGEM
ESCALA: 1/500

LEGENDA

GREIDE NATURAL	FAIXA CENTRAL DE SINALIZAÇÃO
GREIDE DE PROJETO	
ESTACAS	FAIXA DE PEDESTRES
MEIO FIO À EXECUTAR	
MEIO FIO COM GUIA REBAIXADA À EXECUTAR	FINCADINHA
PLACA SINALIZAÇÃO "Parada obrigatória"	CALÇADA CONCRETO
	GRAMA
RAMPA P.N.E.	POSTE
ALINHAMENTO PREDIAL	
ALINHAMENTO PREDIAL PROJETADO	BOCA DE LOBO

PAVIMENTAÇÃO EM C.B.U.Q. DA RUA DOUTOR JUVÊNCIO SOARES DA SILVA

Proprietário
Prefeito Carlos Eugênio Stabach
Gestão 2017-2020

Autor do Projeto

Responsável Técnico

DESCRIÇÃO DO PROJETO
PAVIMENTAÇÃO EM C.B.U.Q. DA RUA DOUTOR JUVÊNCIO SOARES DA SILVA

PEÇAS GRÁFICAS
- PERFIL LONGITUDINAL
- PLANTA DE DRENAGEM

FOLHA
3/8

DATA
Julho/2019

DESENHO
Ovidio