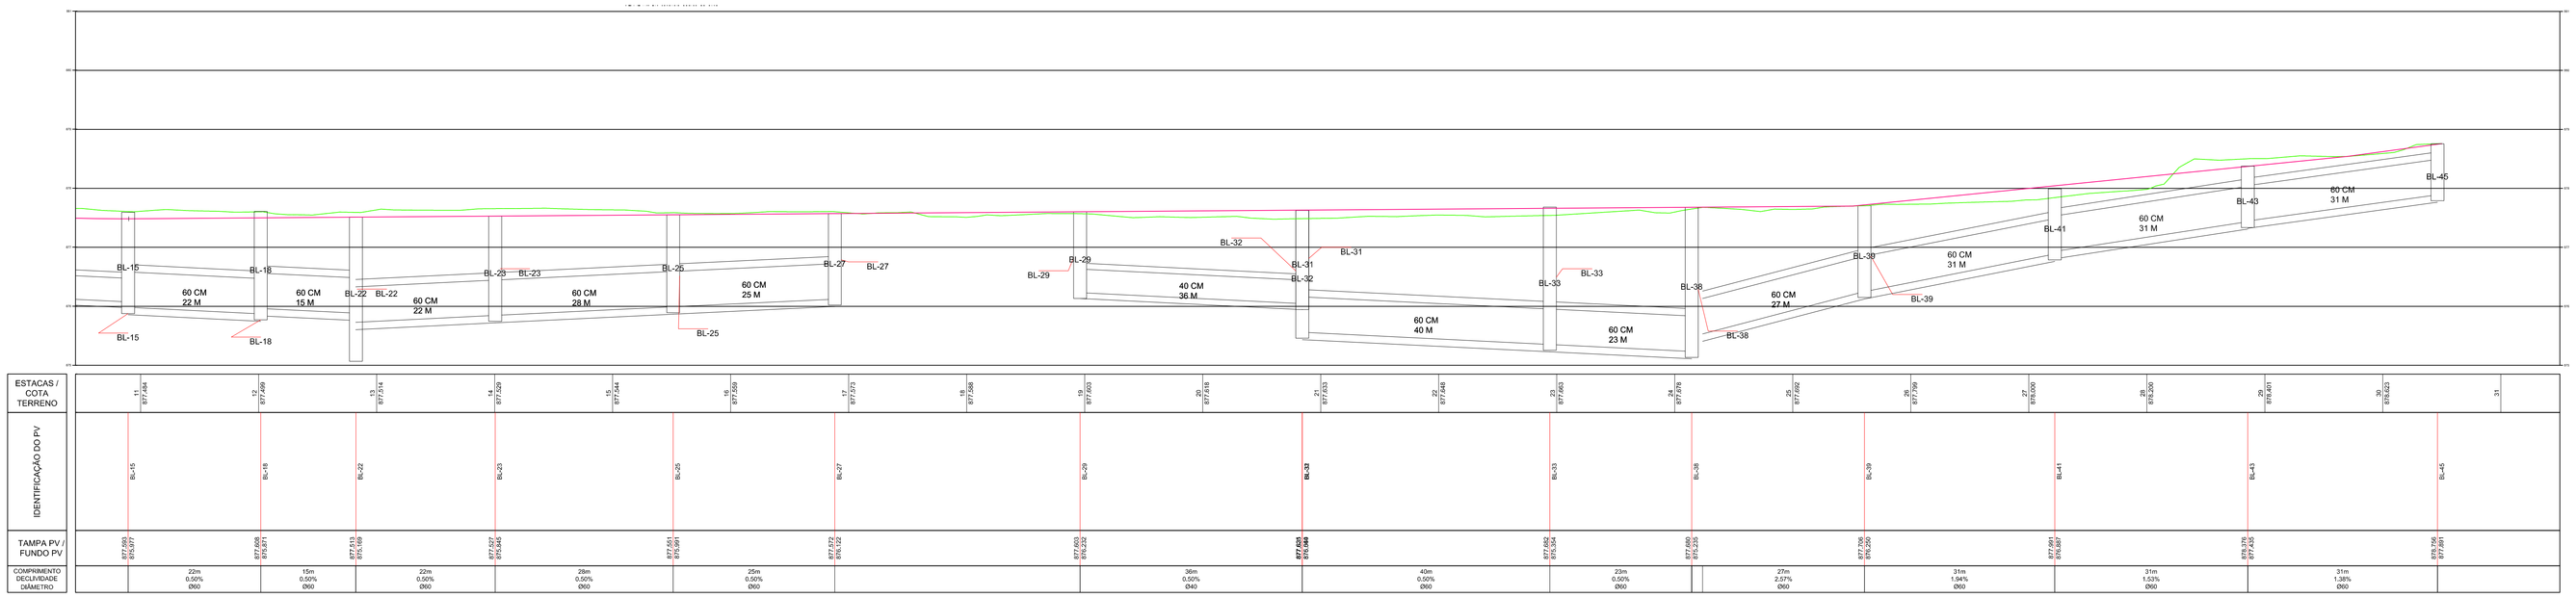

PERFIL LONGITUDINAL
ESCALA HORIZONTAL: 1/500
ESCALA VERTICAL: 1/50

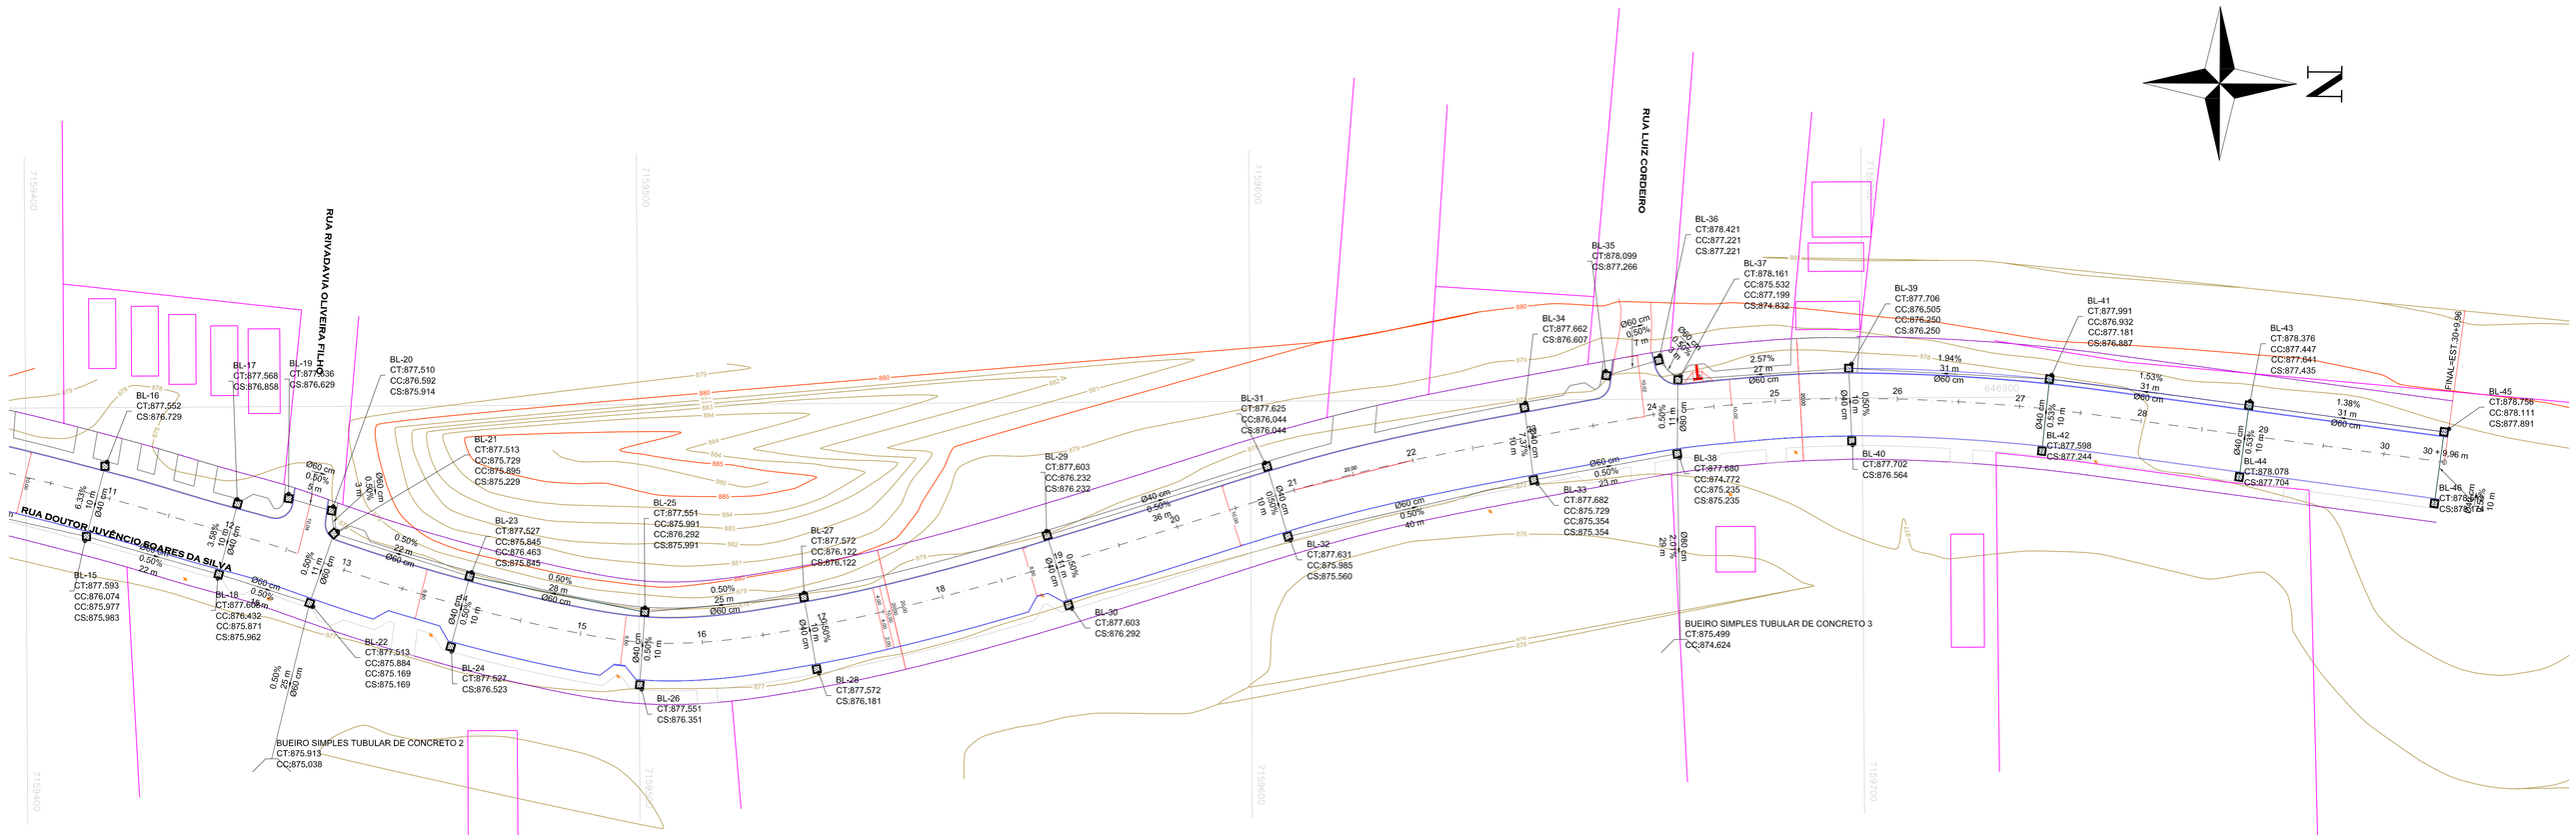

PLANTA DE DRENAGEM
ESCALA: 1/500

LEGENDA

GREIDE NATURAL		FAIXA CENTRAL DE SINALIZAÇÃO	
GREIDE DE PROJETO		FAIXA DE PEDESTRES	
ESTACAS		FINCADINHA	
MEIO FIO À EXECUTAR		CALÇADA CONCRETO	
MEIO FIO COM GUIA REBAIXADA À EXECUTAR		GRAMA	
PLACA SINALIZAÇÃO "Parada obrigatória"	PARE	POSTE	
RAMPA P.N.E.		BOCA DE LOBO	
ALINHAMENTO PREDIAL			
ALINHAMENTO PREDIAL PROJETADO			

PAVIMENTAÇÃO EM C.B.U.Q. DA RUA DOUTOR JUVÊNCIO SOARES DA SILVA

Proprietário
Prefeito Carlos Eugênio Stabach
Gestão 2017-2020

Autor do Projeto

Responsável Técnico

DESCRIÇÃO DO PROJETO
PAVIMENTAÇÃO EM C.B.U.Q. DA RUA DOUTOR JUVÊNCIO SOARES DA SILVA

PEÇAS GRÁFICAS
- PERFIL LONGITUDINAL
- PLANTA DE DRENAGEM

FOLHA 4/8

DATA Julho/2019

DESENHO Ovídio