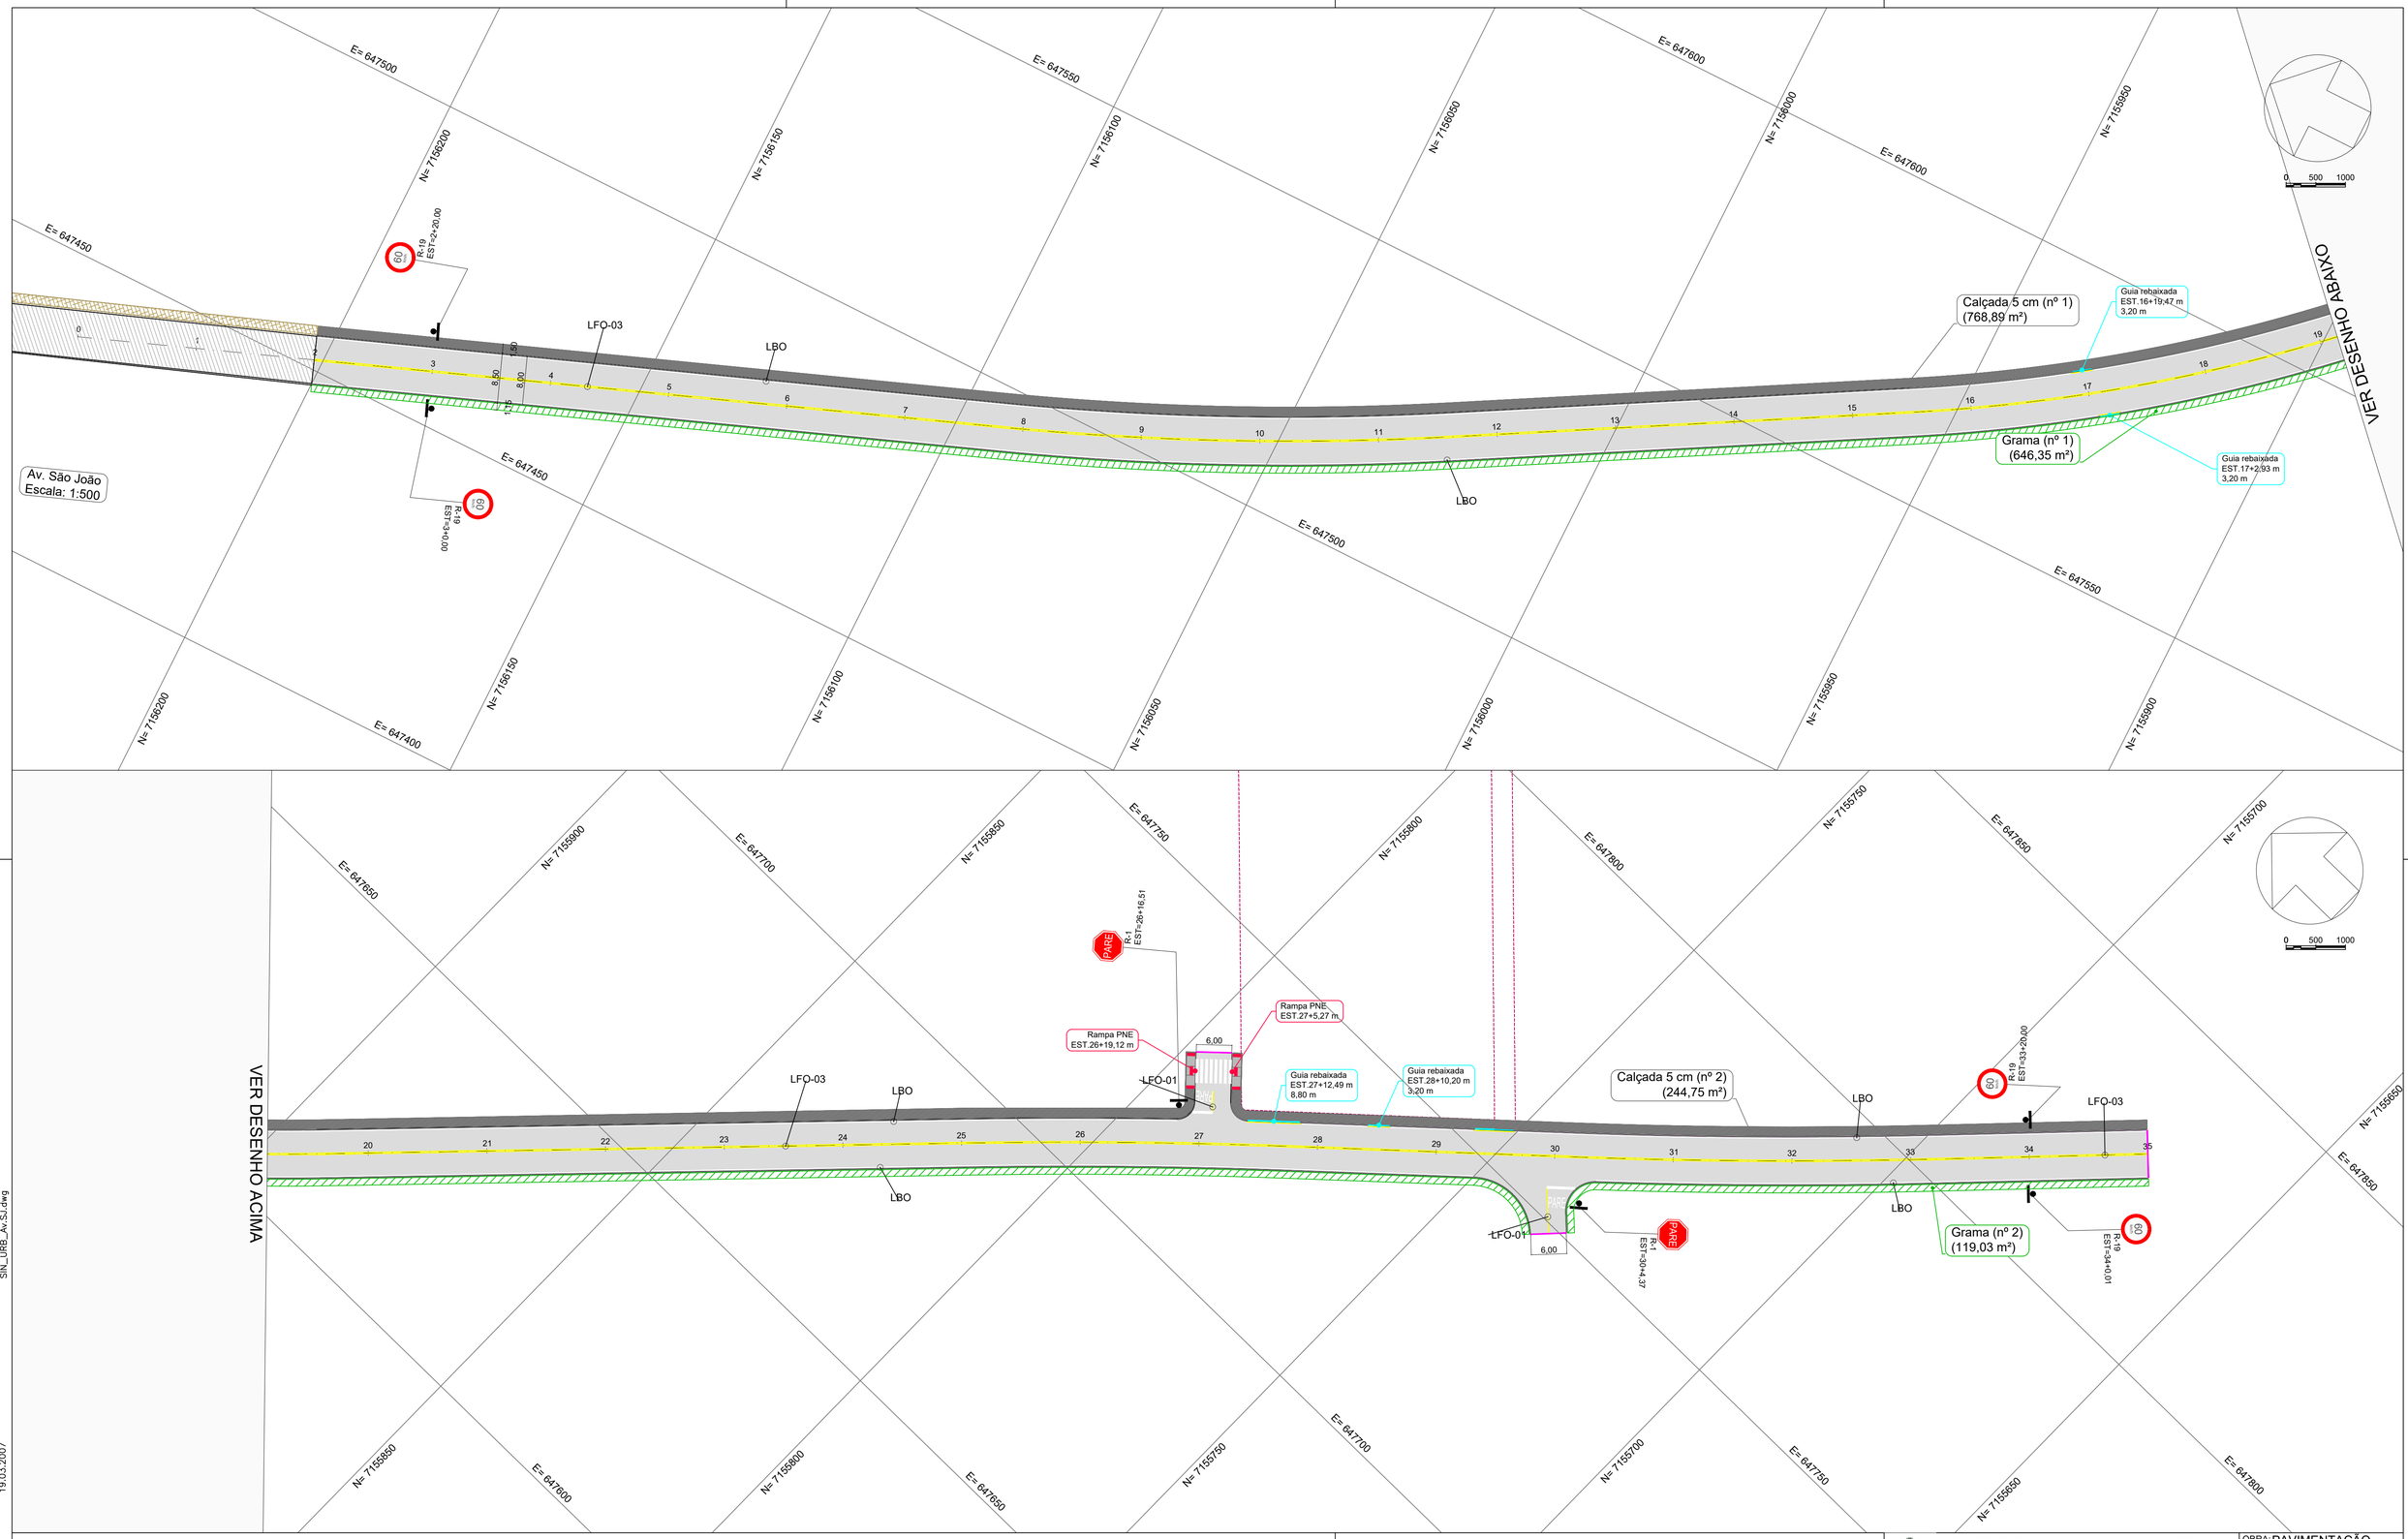

SJN_LRB_Av_SJ.dwg

19.03.2007

LEGENDA

- GRAMA
- RAMPA PNE
- ESTACAS
- MEIO FIO À EXECUTAR
- MEIO FIO COM GUIA REBAIXADA À EXECUTAR
- PLACA SINALIZAÇÃO "Parada obrigatória"
- PLACA SINALIZAÇÃO "60 km/h"
- CURVAS DE NIVEL - 5 m
- CURVAS DE NIVEL -1m
- ALINHAMENTO PREDIAL
- FINCADINHA
- FAIXA CENTRAL DE SINALIZAÇÃO
- FAIXA DE PEDESTRES
- PAVIMENTAÇÃO EM CBUQ PROJETO
- PAVIMENTAÇÃO EM CBUQ EXISTENTE
- CALÇADA EXISTENTE

NOTAS

1. O departamento de obras não possui profissionais de engenharia/arquitetura com carga horária e infraestrutura suficientes para acompanhamento em período integral na obra, tornando a administração das quantidades de materiais de responsabilidade dos profissionais que efetuarem a coleta e aplicação na obra;
2. No caso da execução dos trabalhos de maneira inadequada, ou sem o uso de equipamentos de proteção, a obra deverá ser imediatamente interrompida, priorizando-se a execução do projeto de forma segura e adequada;
3. Qualquer etapa de execução, deve ser precedida pela correta sinalização viária, evitando acidentes e/ou riscos aos transeuntes;
4. A responsabilidade pela previa verificação do correto funcionamento de todo o maquinário para aplicação de CBUQ é de inteira responsabilidade da empresa. Não será aceita a aplicação de CBUQ sem o uso de todo o maquinário necessário.
5. Para execução de quaisquer trabalhos, é imprescindível que o projeto esteja em mãos do encarregado pela obra;
6. Caso haja divergência no levantamento topográfico disponível, consultar os projetistas, para eventual relocação de pontos de drenagem;

DESTINADO A PREFEITURA DE CONTENDA:

PREFEITURA MUNICIPAL DE CONTENDA

OBRA: PAVIMENTAÇÃO Av. São João

PEÇAS GRÁFICAS

SINALIZAÇÃO E URBANISMO

DATA: DEZ/2020

ESCALA: INDICADA

DESENHO: RAFAEL

FOLHA: 1 / 1

RESPONSÁVEL TÉCNICO
Rafael Willian Prado
Engenheiro Civil CREA PR-177626/D

PREFEITO MUNICIPAL
Carlos Eugênio Stabach
Gestão 2017-2020