



PROJETO HIDRÁULICO
ESCALA 1:50

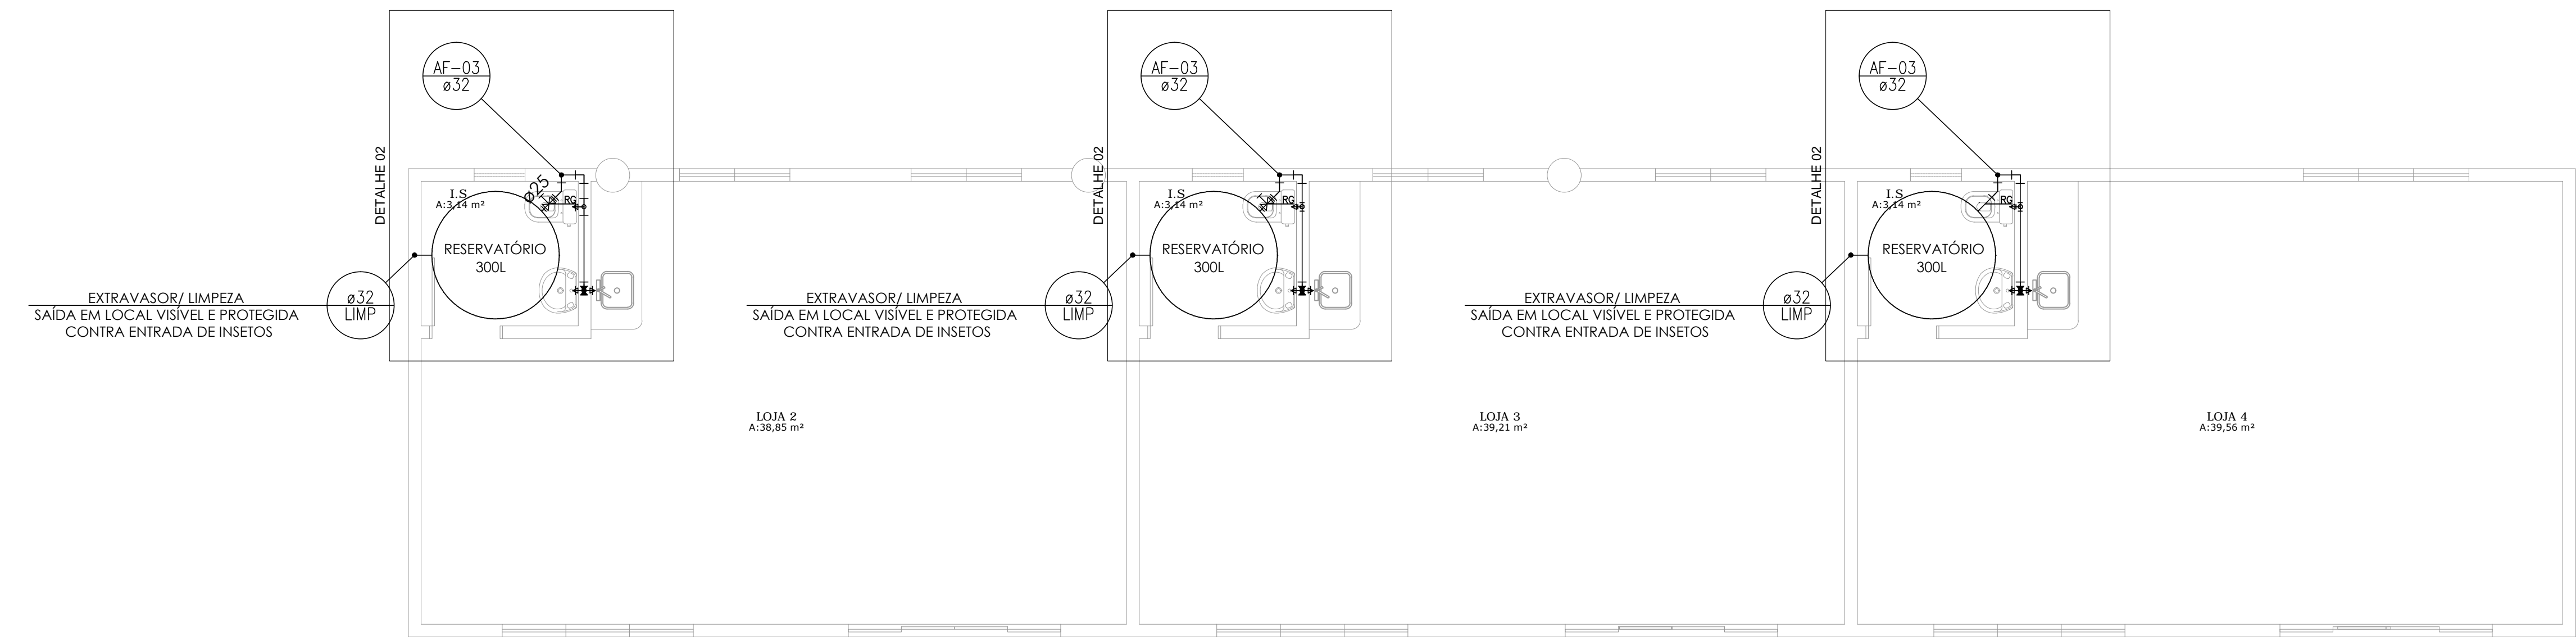

PROJETO HIDRÁULICO
ESCALA 1:50

 REFORMA E AMPLIAÇÃO DO TERMINAL URBANO DE CONTENDA		
ÚNICA		
PROJETO HIDROSSANITÁRIO	PROPRIETÁRIO: Prefeitura Municipal de Contenda - PR Prefeito Carlos Eugênio Stabach	AUTOR DO PROJETO: Eng. Civil Ovídio Luiz Druszczyk CREA-PR 19.236/D
	RESPONSÁVEL TÉCNICO: Eng. Civil Ovídio Luiz Druszczyk CREA-PR 19.236/D	
D A T A JULHO/2020	DESENHO DAIANA PRISCILA TERMINAL	End.: Av. João Franco n.º 400 Centro - Contenda/PR telefones= (041) 3625 1212 ; 99171268