PISTA DE ROLAMENTO

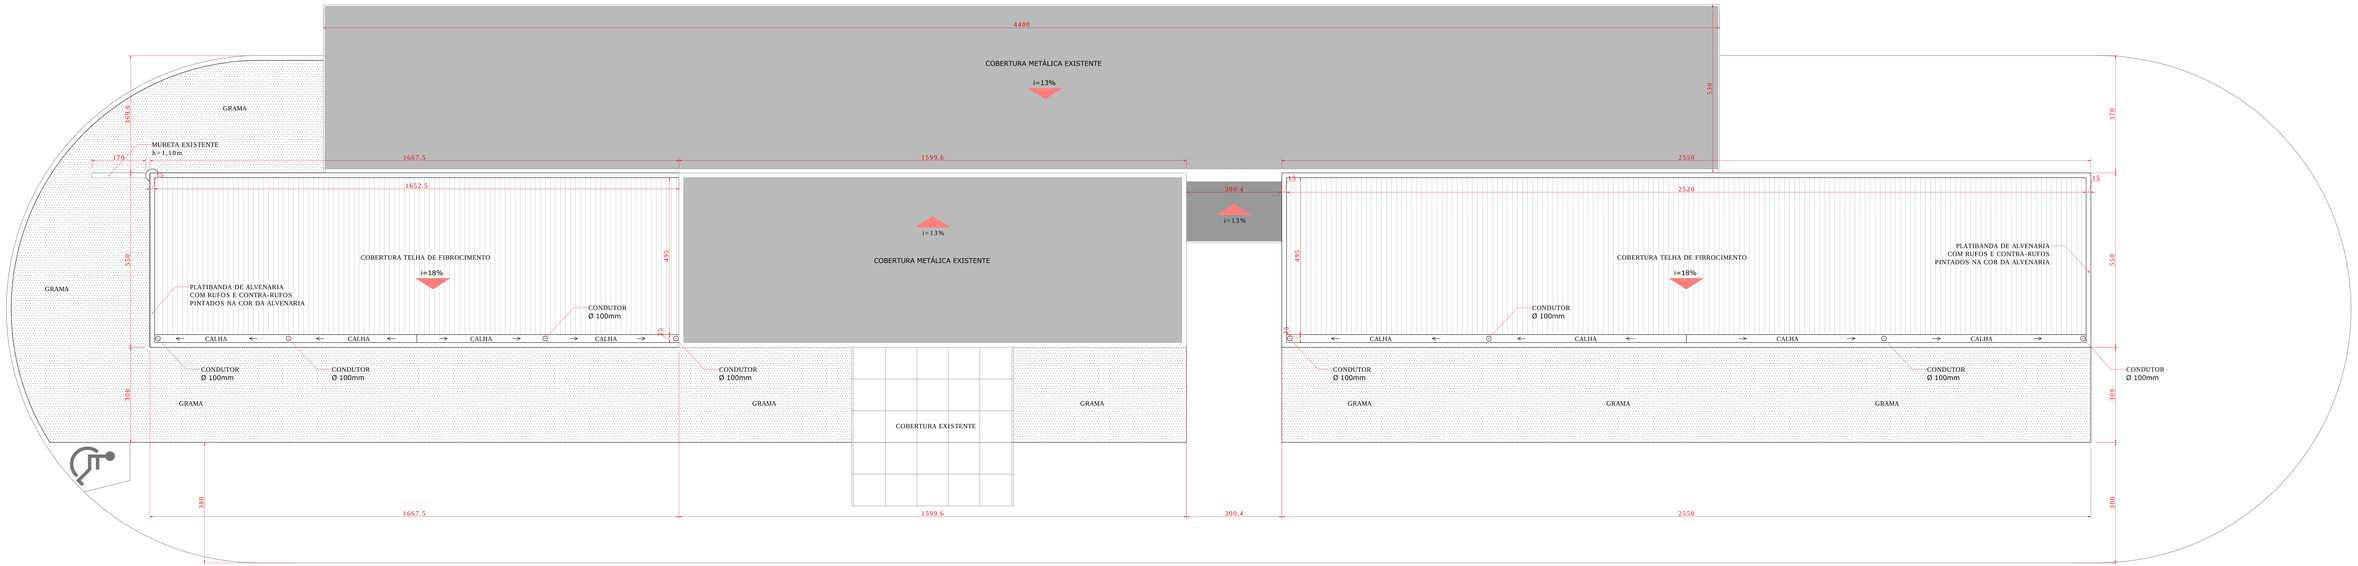

PLANTA DE COBERTURA
ESCALA 1:50

Rua Francisco Sotel Cordeiro

REFORMA E AMPLIAÇÃO DO TERMINAL URBANO DE CONTENDA

ÚNICA

PLANTA DE COBERTURA

PROPRIETÁRIO: Prefeitura Municipal de Contenda - PR
Prefeito Carlos Eugênio Stabach

AUTOR DO PROJETO: Eng. Civil Ovídio Luiz Orusecz
CREA-PR 19.236/D

RESPONSÁVEL TÉCNICO: Eng. Civil Ovídio Luiz Orusecz
CREA-PR 19.236/D

DATA
JULHO/2020

DESENHO
DAIANA PRESCILA

TERMINAL

End.: Av. João Franco n.º 400
Centro - Contenda/PR
telefones:(041) 3025 1212 ; 99171268