

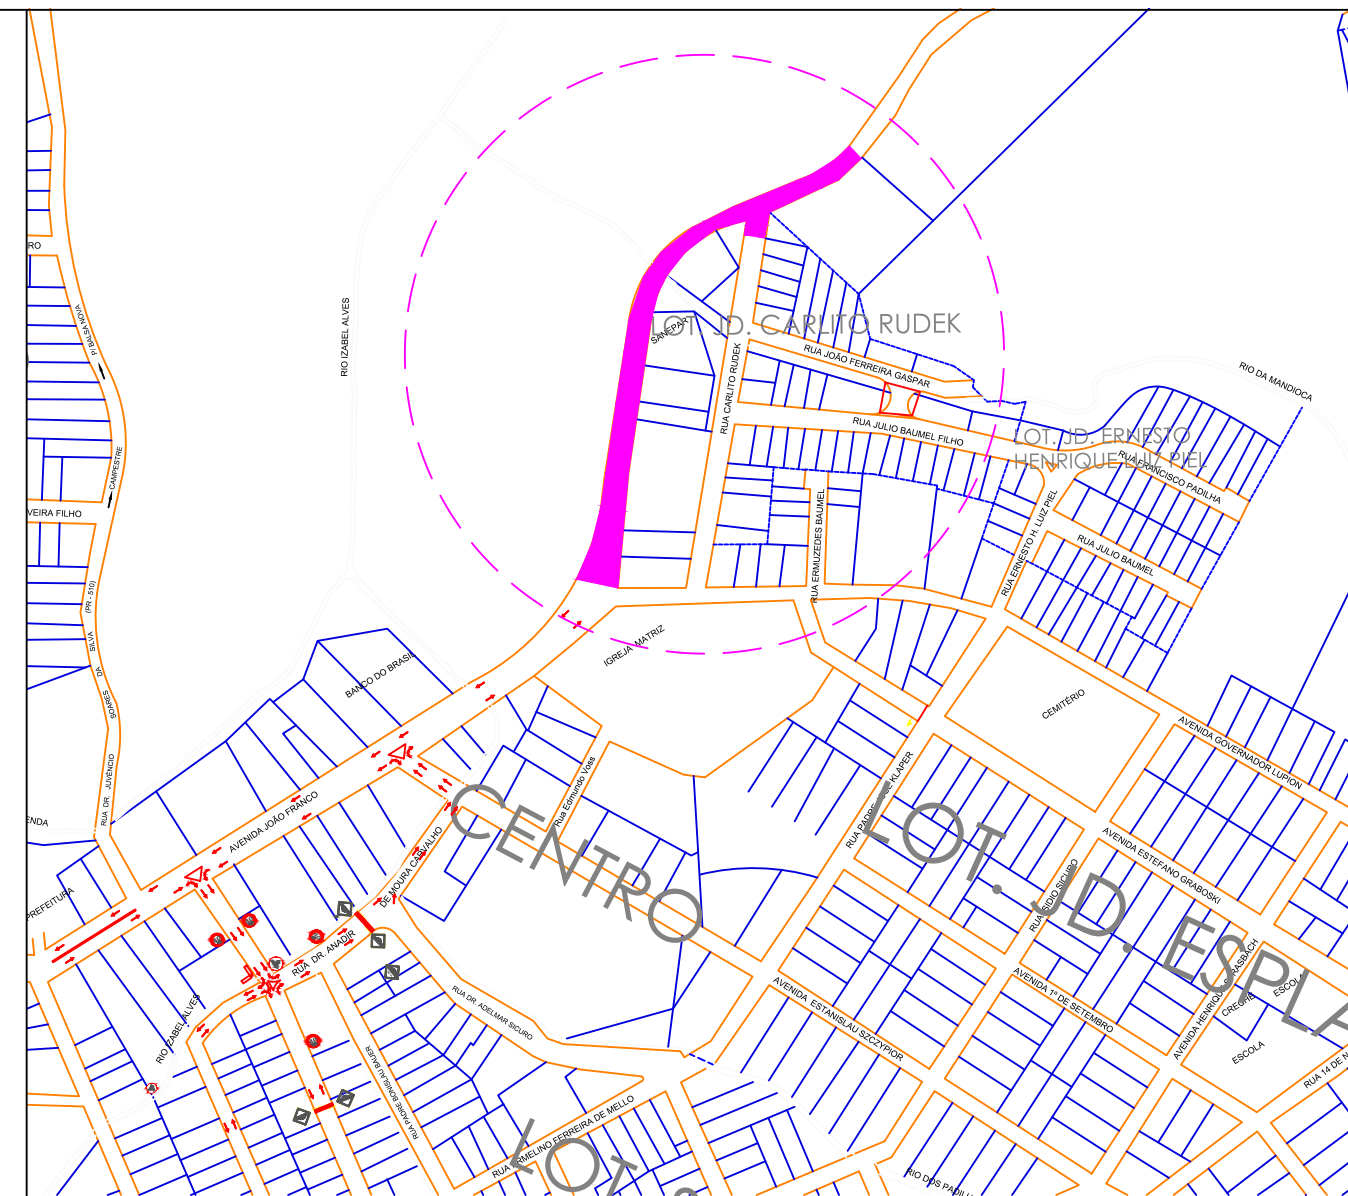
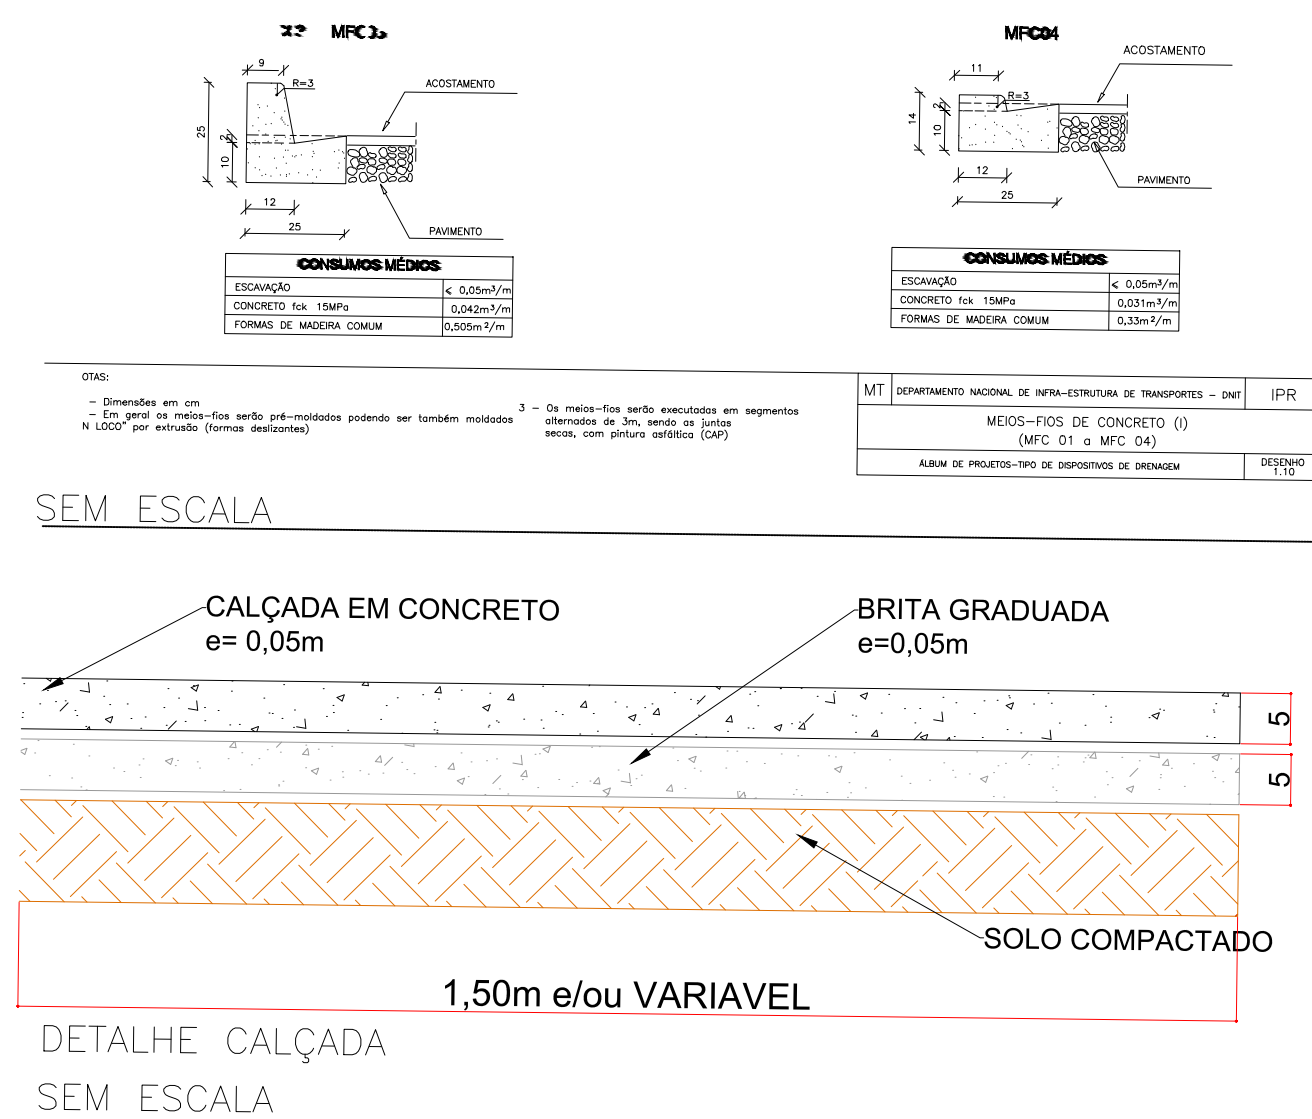
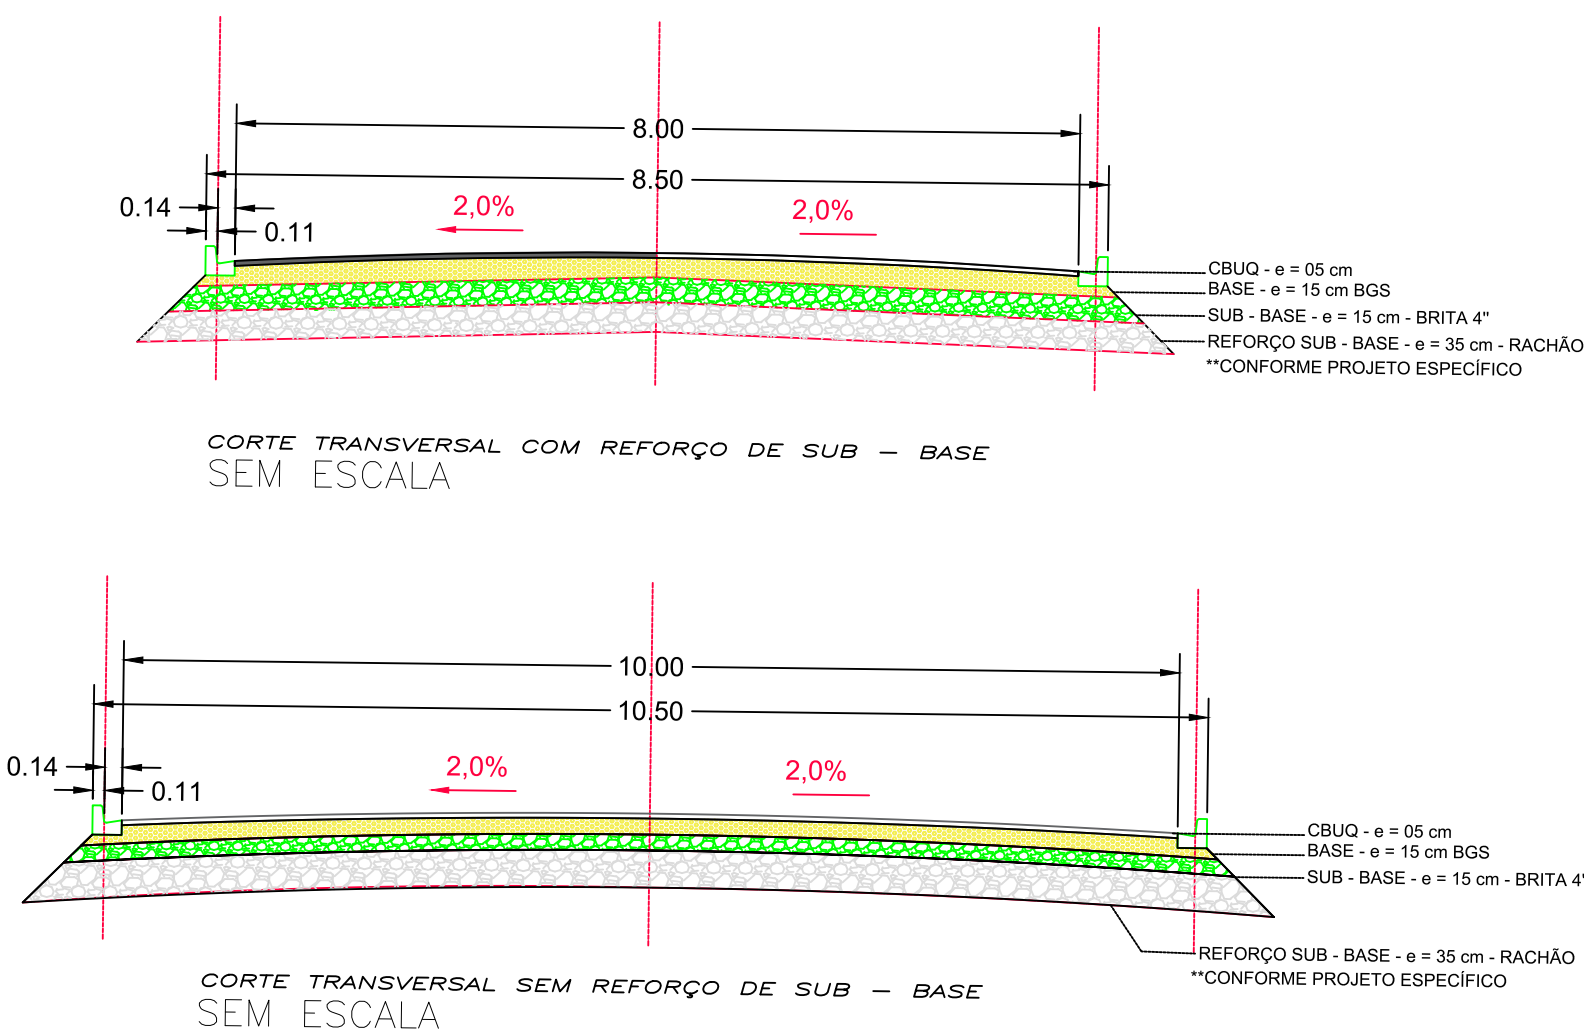


esc: 1:500

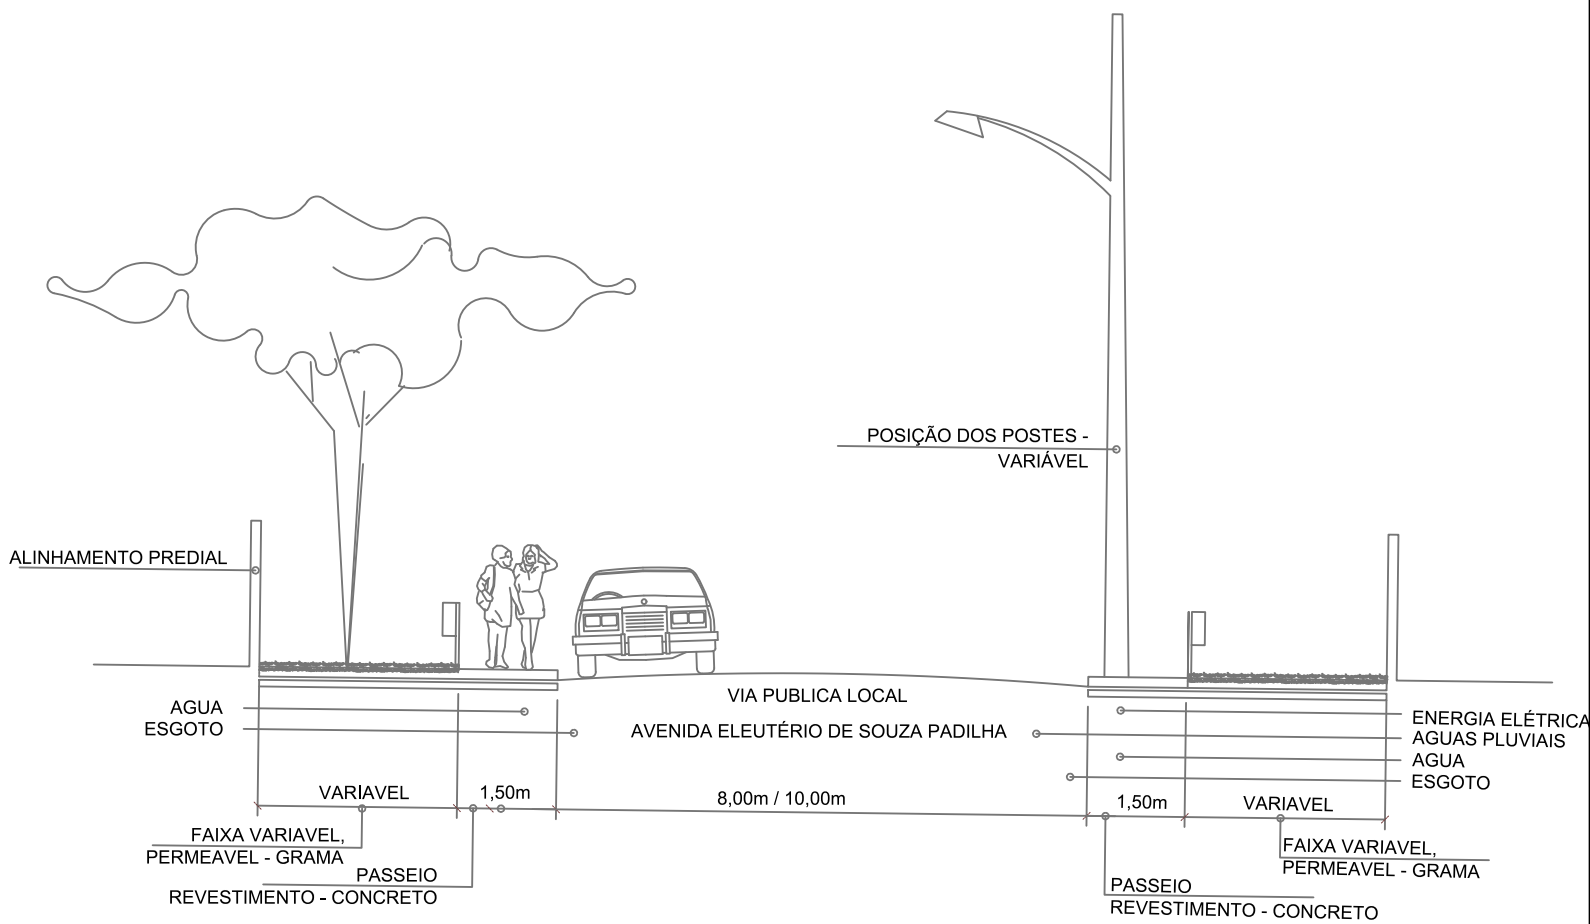

CONVENÇÕES

- POSTE SEÇÃO CIRCULAR
- ÁRVORES
- ARAUCÁRIA
- POÇO DE VISITA
- POÇO DE VISITA SANEPAR
- BOCA DE LOBO
- ALINHAMENTO PREDIAL PROJ.
- CERCA ARAME
- MURO EM ALVENARIA
- PORTÃO
- MEIO FIO EXISTENTE
- EIXO / ESTACAS
- CURVAS DE NÍVEL
- MALHA DE COORDENADAS
- GRAMA
- CICLOVIA C.B.U.F
- CALÇADA EM CONCRETO
- PAVIMENTAÇÃO ASFALTO EXISTENTE

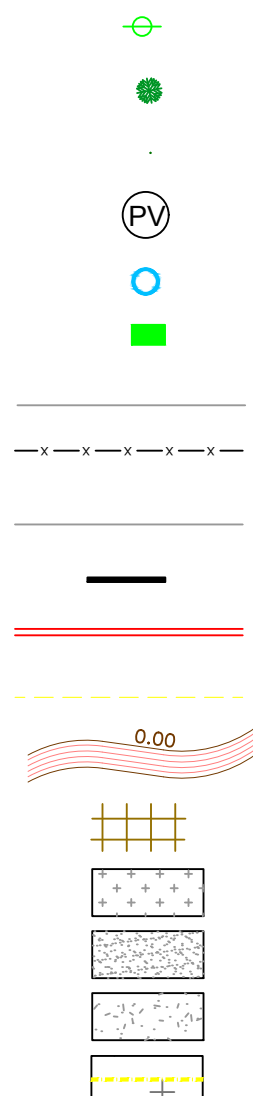

Proprietário	Prefeito Carlos Eugênio Stabach Gestão 2017-2020
Autor do Projeto	Ovidio Luiz Druszc Eng. Civil Crea Pr -19.236/D
DESCRIÇÃO DO PROJETO	PAVIMENTAÇÃO EM CBUQ DA AVENIDA ELEUTÉRIO DE SOUZA PADILHA - DRENAGEM
PEÇAS GRÁFICAS	—ÁREA DE REGULARIZAÇÃO DE SUB LEITO —DETALHES
ARQUIVO	PROJETO FINAL - PRANCHAS.dwg
FOLHA	1/1
DATA	ABRIL / 2020
PROJETO:	Guilherme Janoski