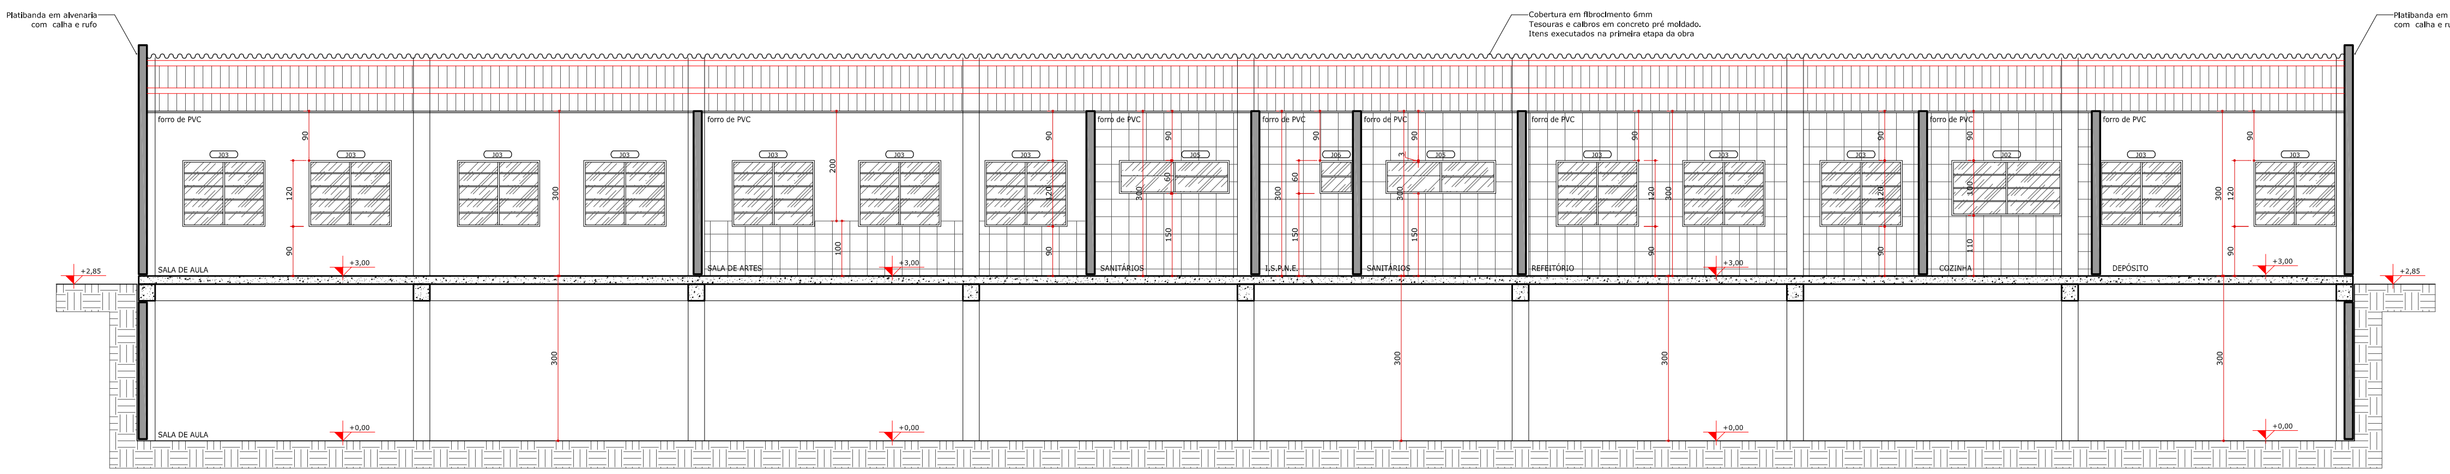

CORTE AA
ESCALA 1:75

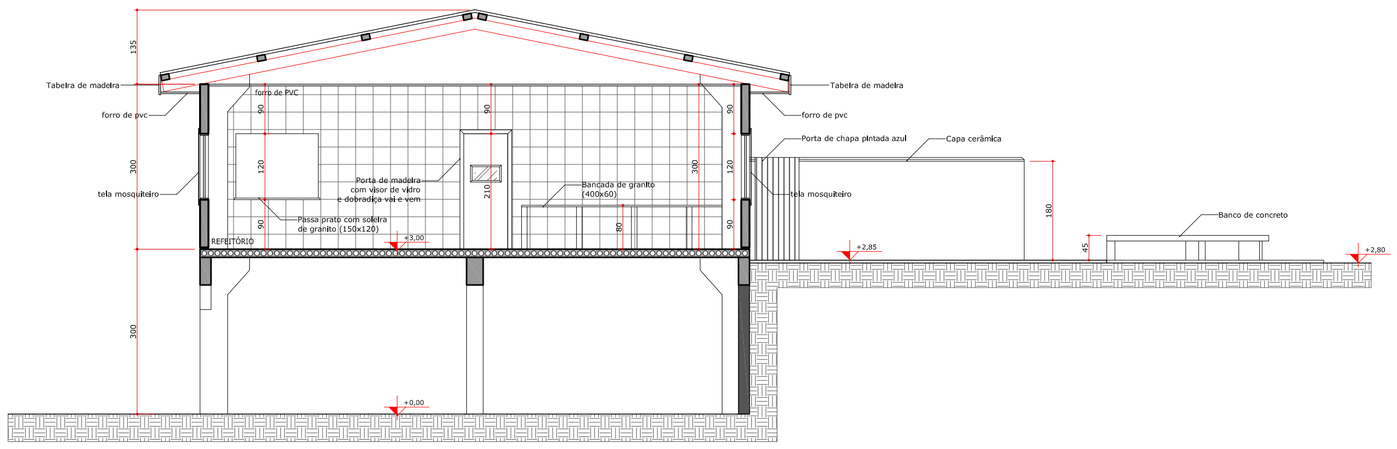

CORTE BB
ESCALA 1:75

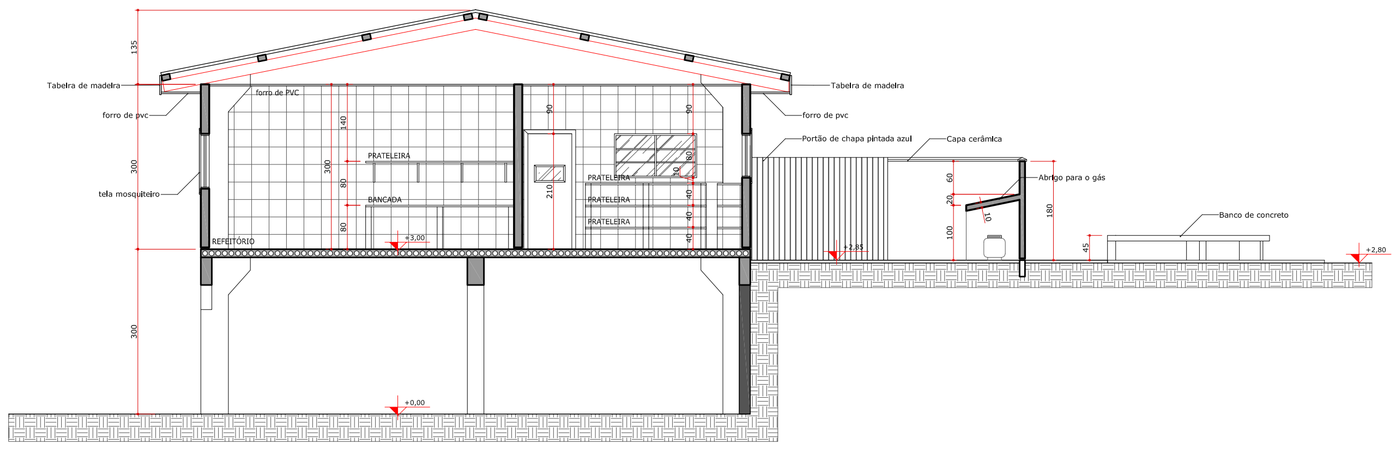

CORTE CC
ESCALA 1:75

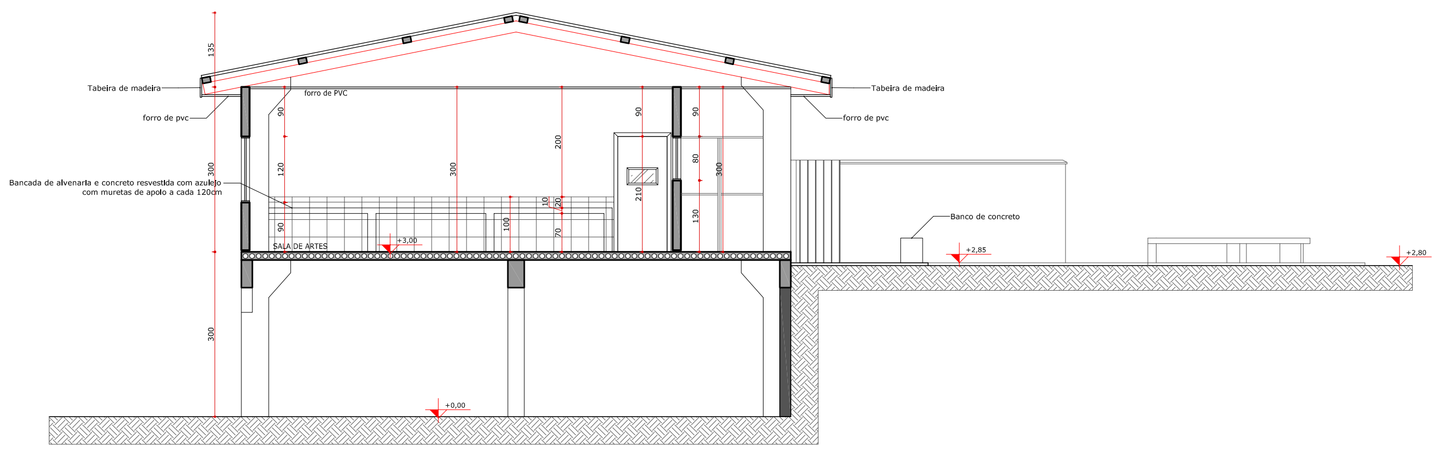

CORTE DD
ESCALA 1:75

PROJETO ARQUITETÔNICO PARA CONSTRUÇÃO DO PRÉDIO 04
ESCOLA RURAL MUNICIPAL NOSSA SENHORA DAS GRAÇAS

PRANCHA 02/06

CORTEAA
CORTE BB
CORTE CC
CORTE DD

PROPRIETÁRIO: Prefeitura Municipal de Contenda - PR
Prefeito Carlos Eugênio Stabach

AUTOR DO PROJETO: Arq. Ana Elisa Gori Camargo
CAU A67406-0

RESPONSÁVEL TÉCNICO:

D A T A JULHO/2014

DESENHO Ana Gori

PREDIO 04

End.: Av. João Franco n.º 400
Centro - Contenda/PR
telefones=(041) 3625 1212 ; 99171268