




ELEVACÃO 01
ESCALA 1:75

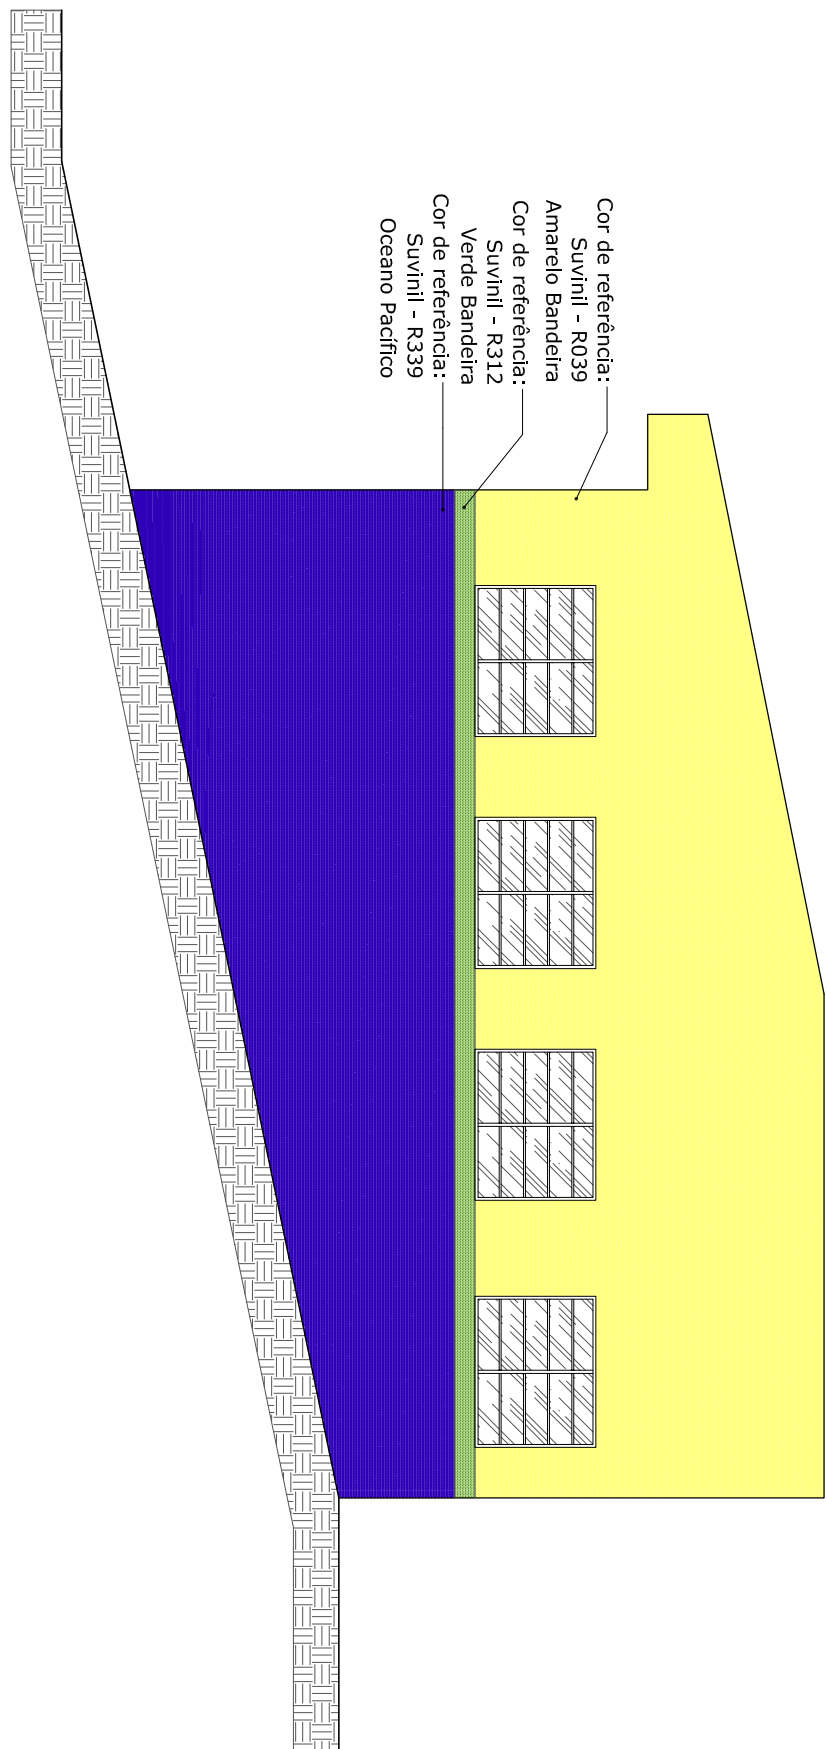

ELEVACÃO 02
ESCALA 1:75

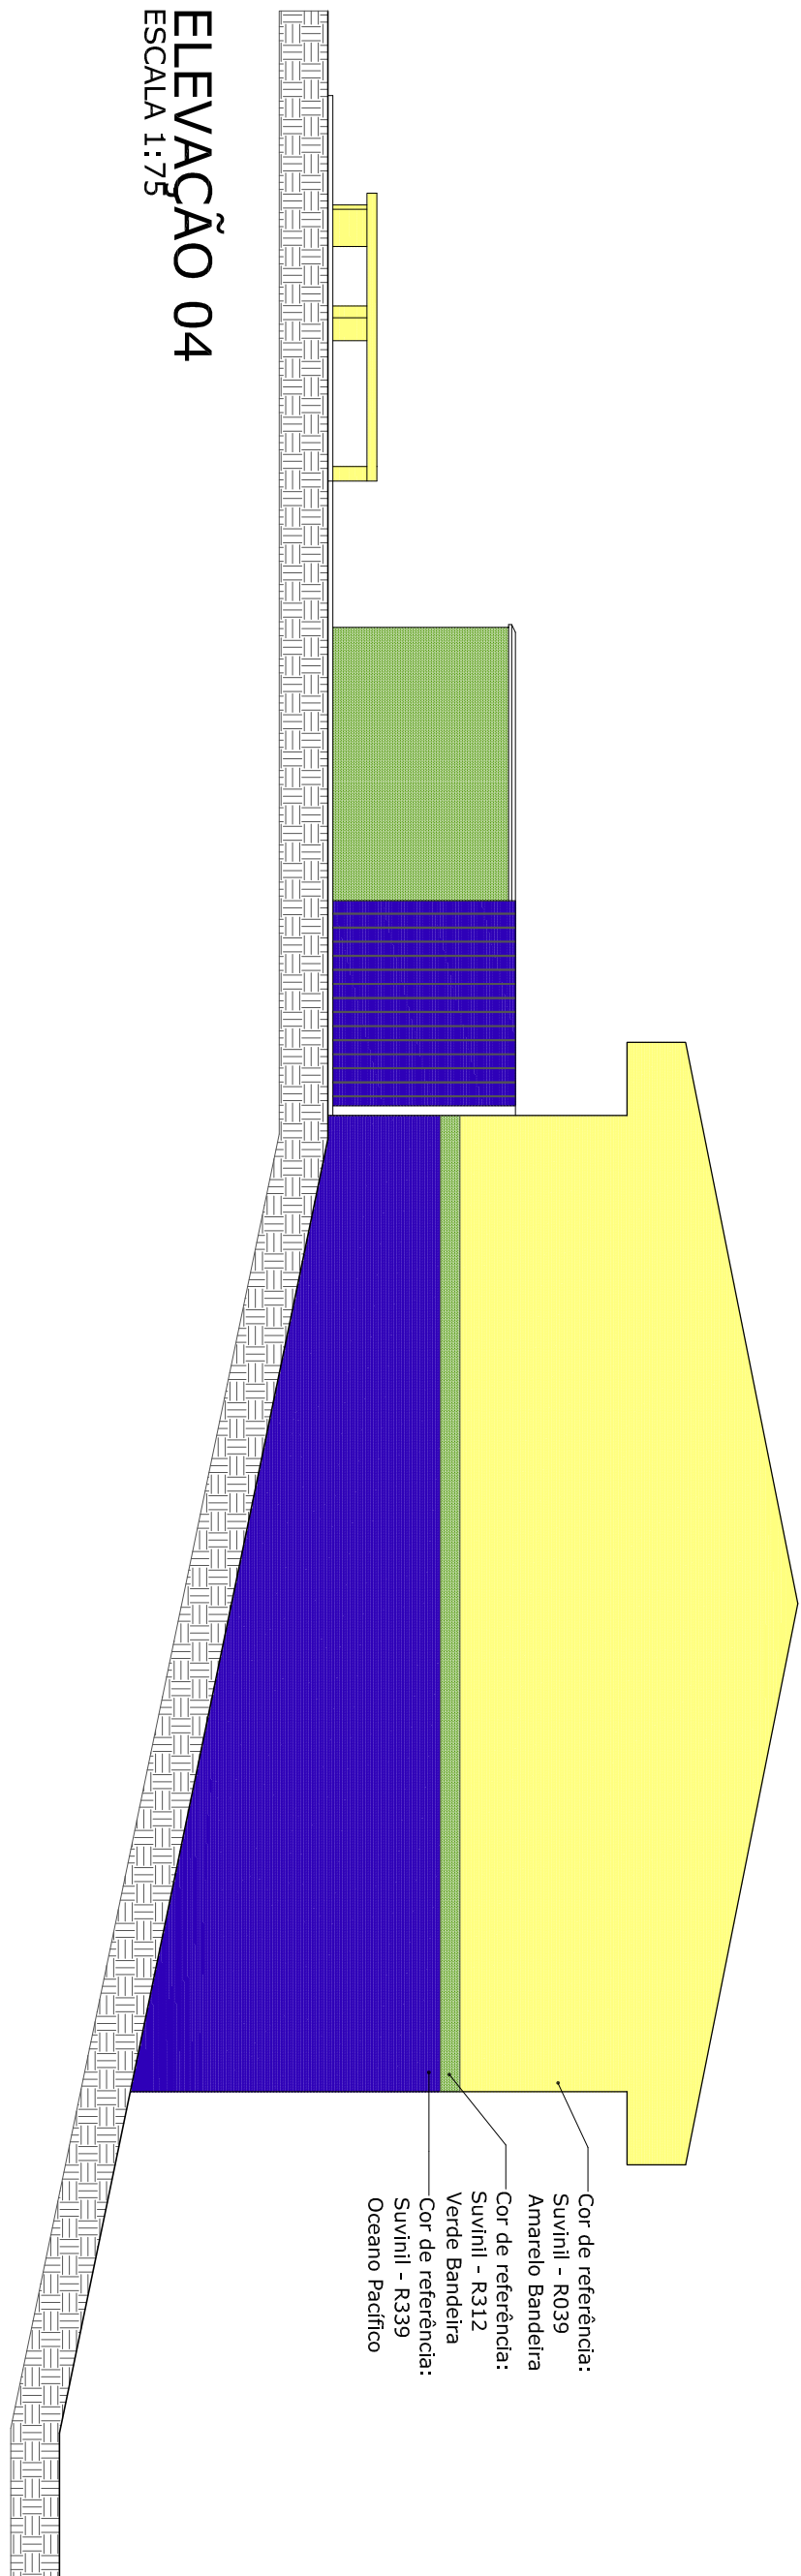

ELEVACÃO 04
ESCALA 1:75

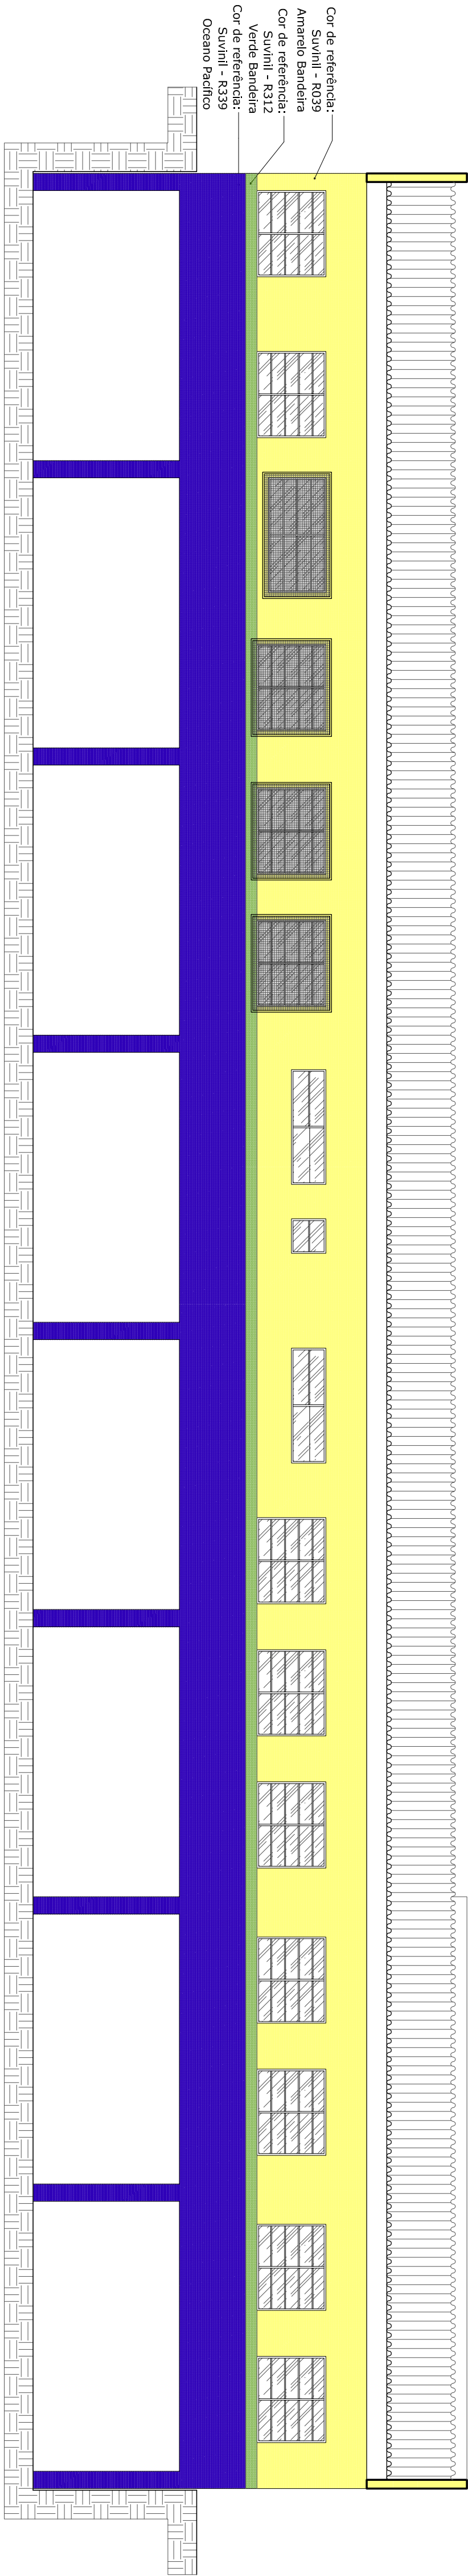

ELEVACÃO 03
ESCALA 1:75