


HIDRÁULICO - ÁGUA FRIA  
ESCALA 1:75

ESCALA 1:75

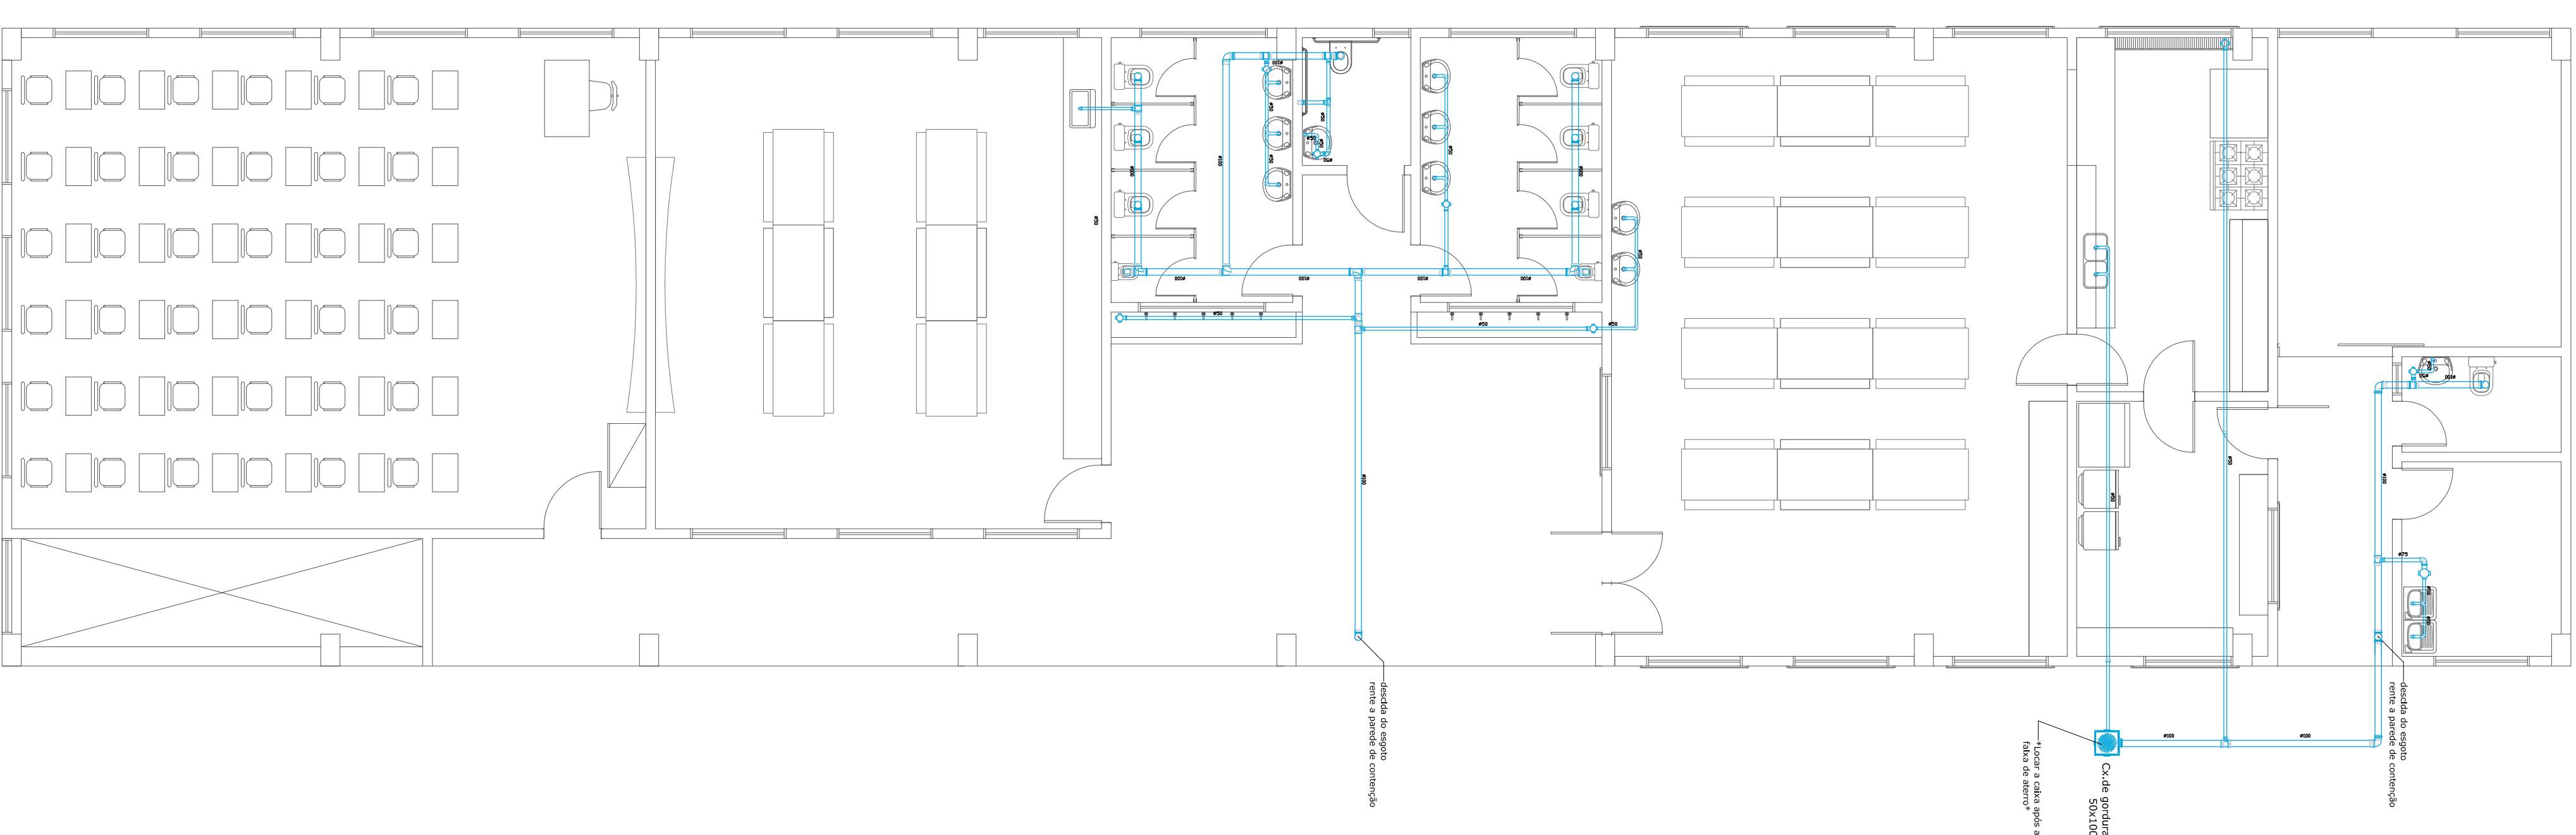


**HIDRÁULICO - ESGOTO**  
ESCALA 1:75


ESCALA 1:75

**HIDRÁULICO - ESGOTO**  
ESCALA 1:75


ESCALA 1:75

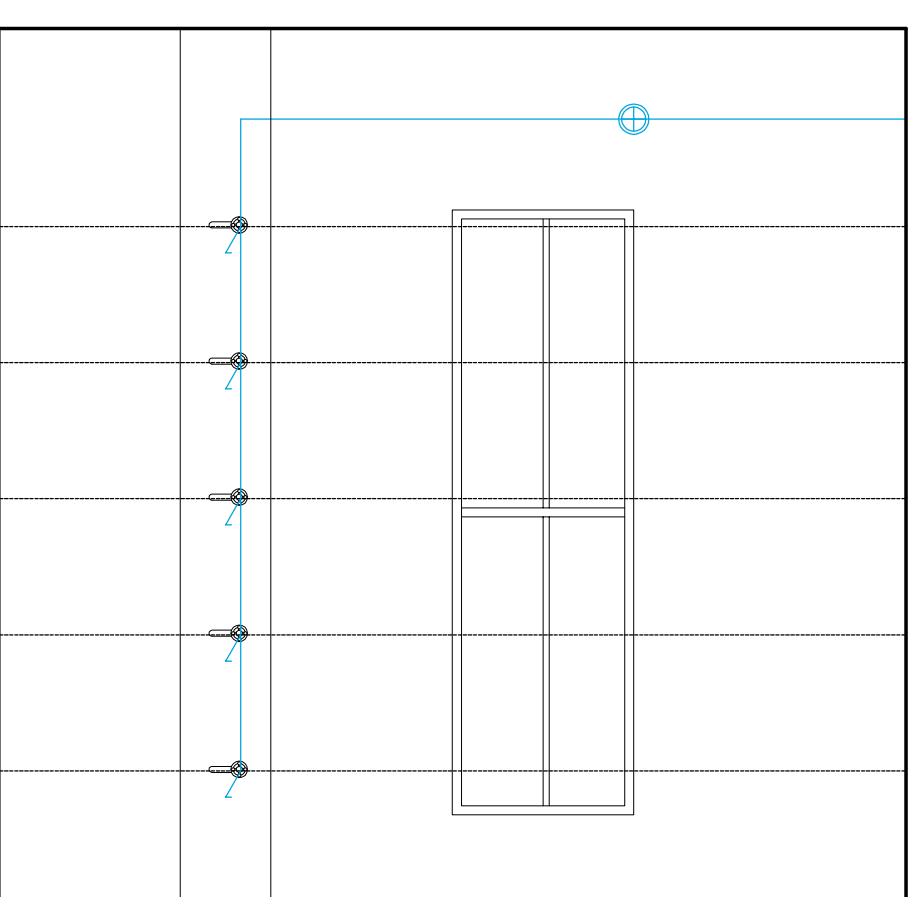


ÁGUA FRIA-LAVATÓRICO

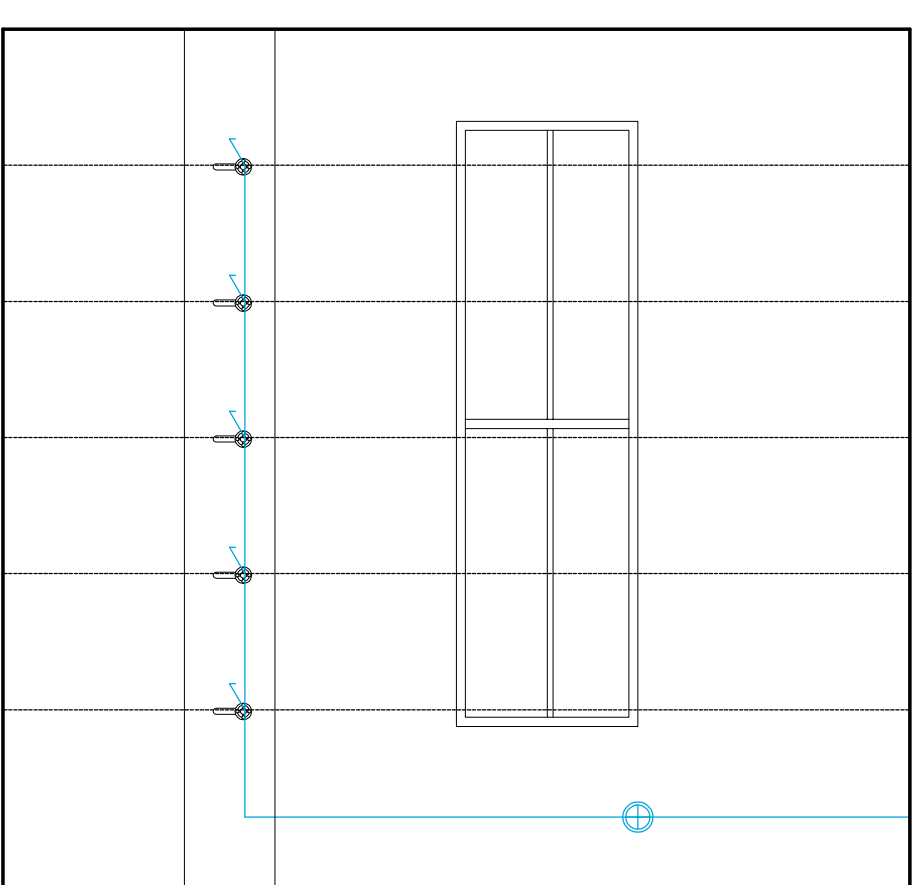


ÁGUA FRIA- LAVATÓRICO

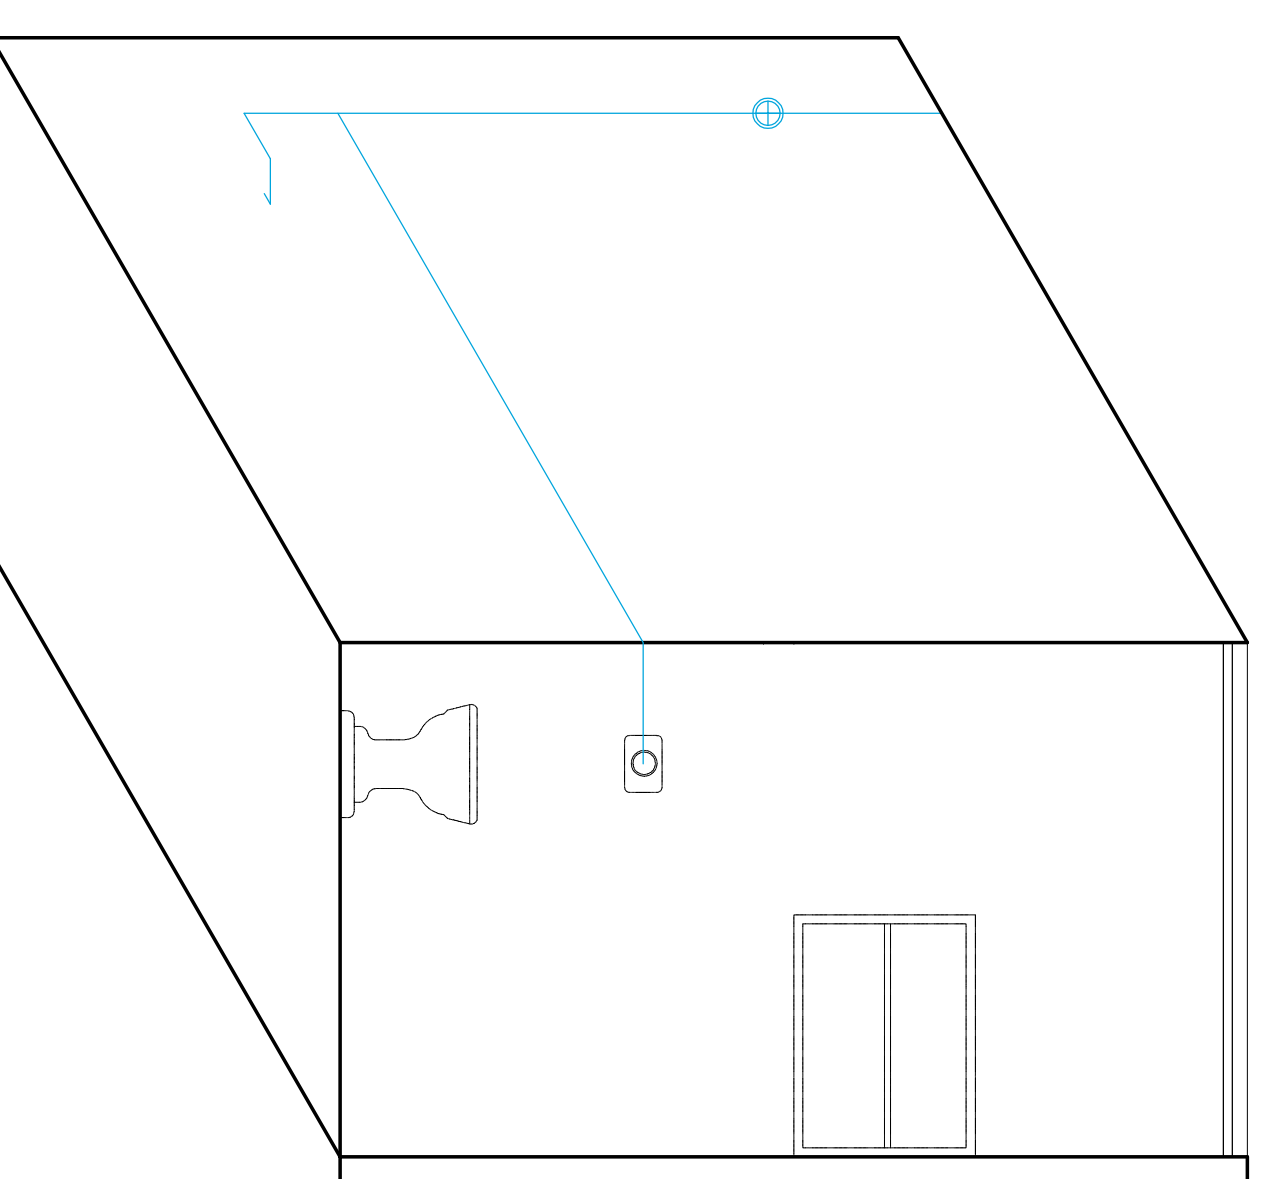


ÁGUA FRIA-SANITÁRIO PNE

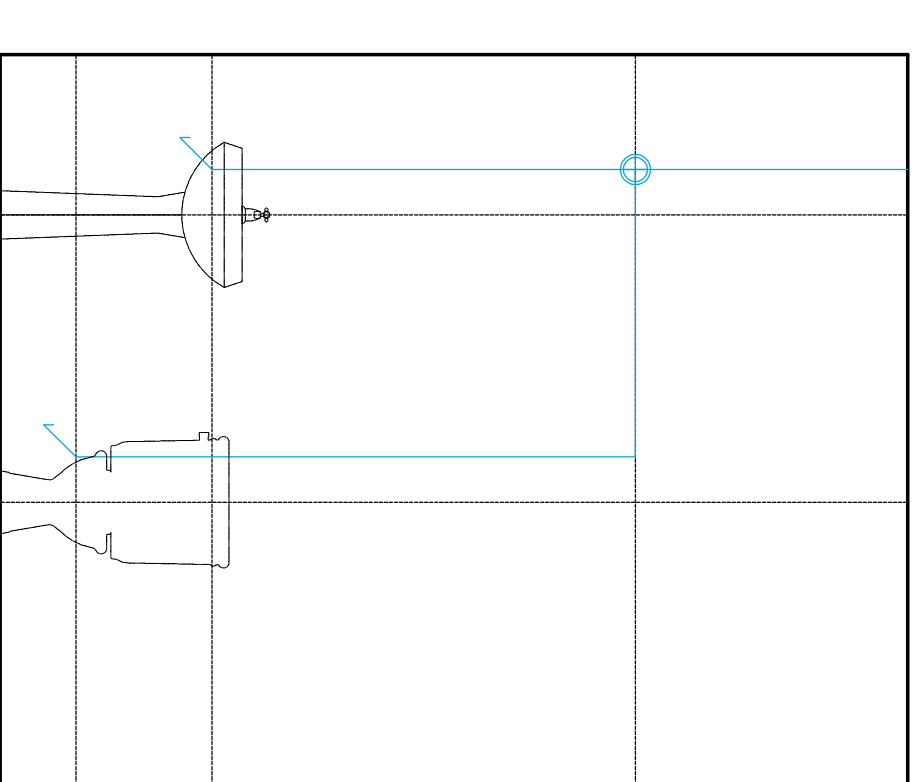


ÁGUA FRIA- SANITÁRIO FUNCIONÁRIOS

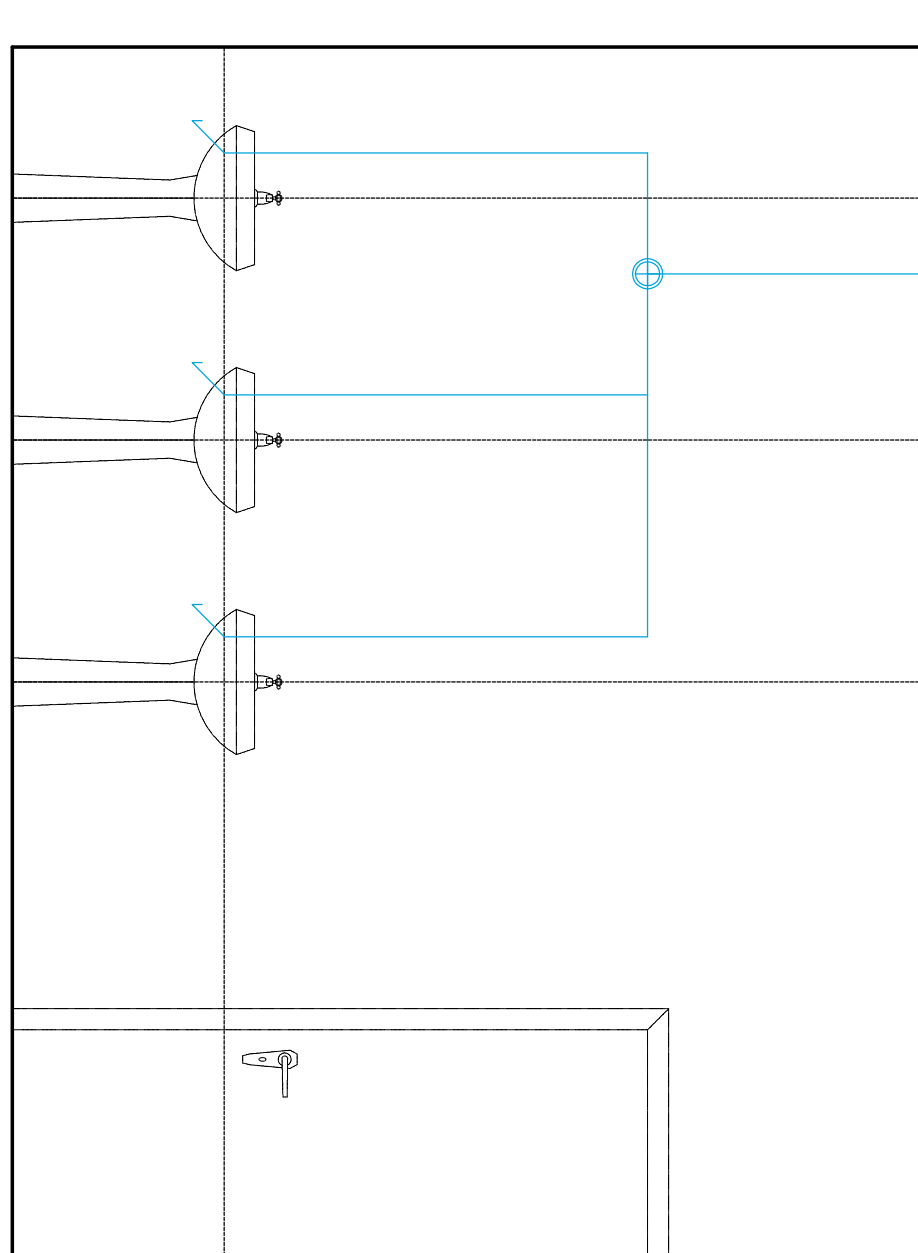


ÁGUA FRIA-SANITÁRIOS

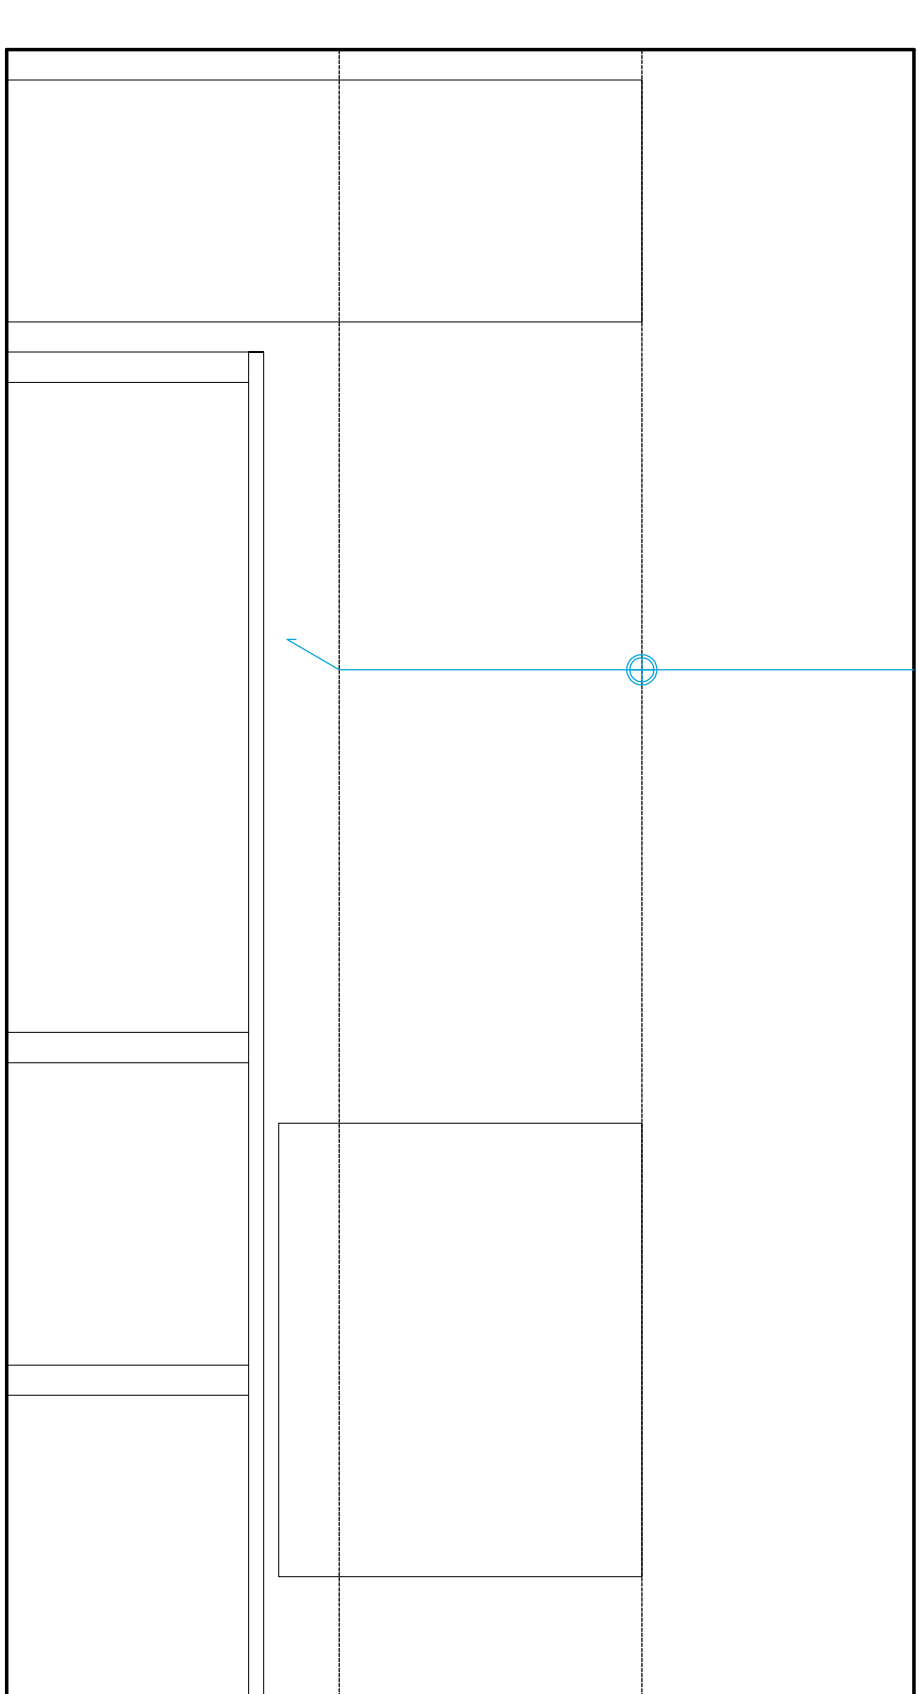

ÁGUA FRIA- COZINHA

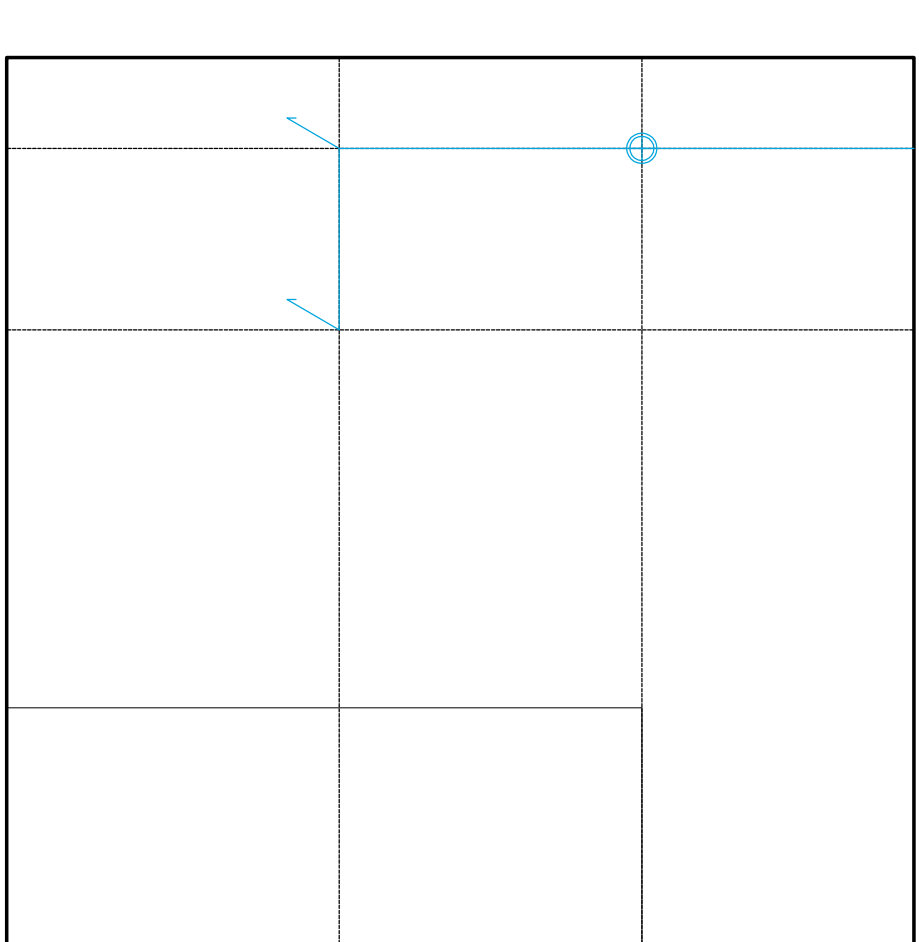

ÁGUA FRIA- LAVANDERIA

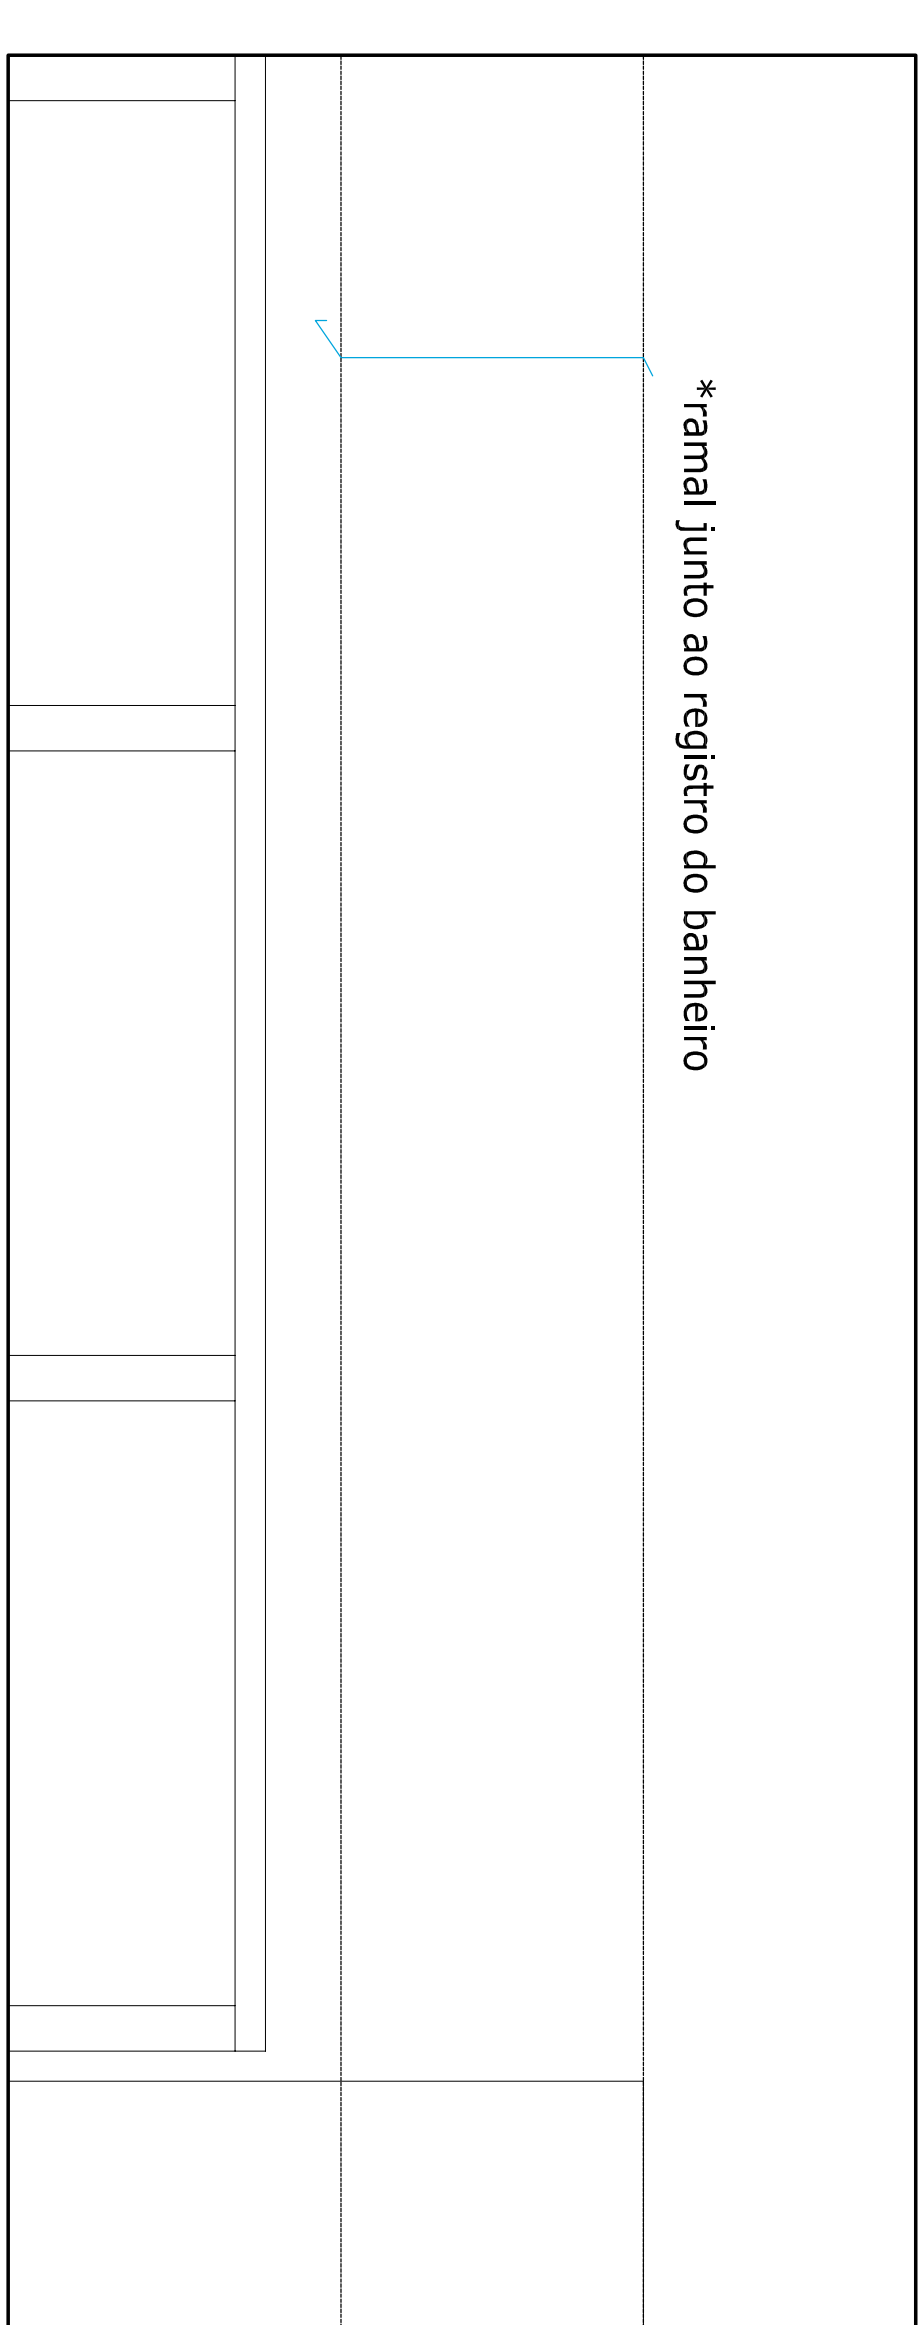

ÁGUA FRIA-SALA DE ARTES