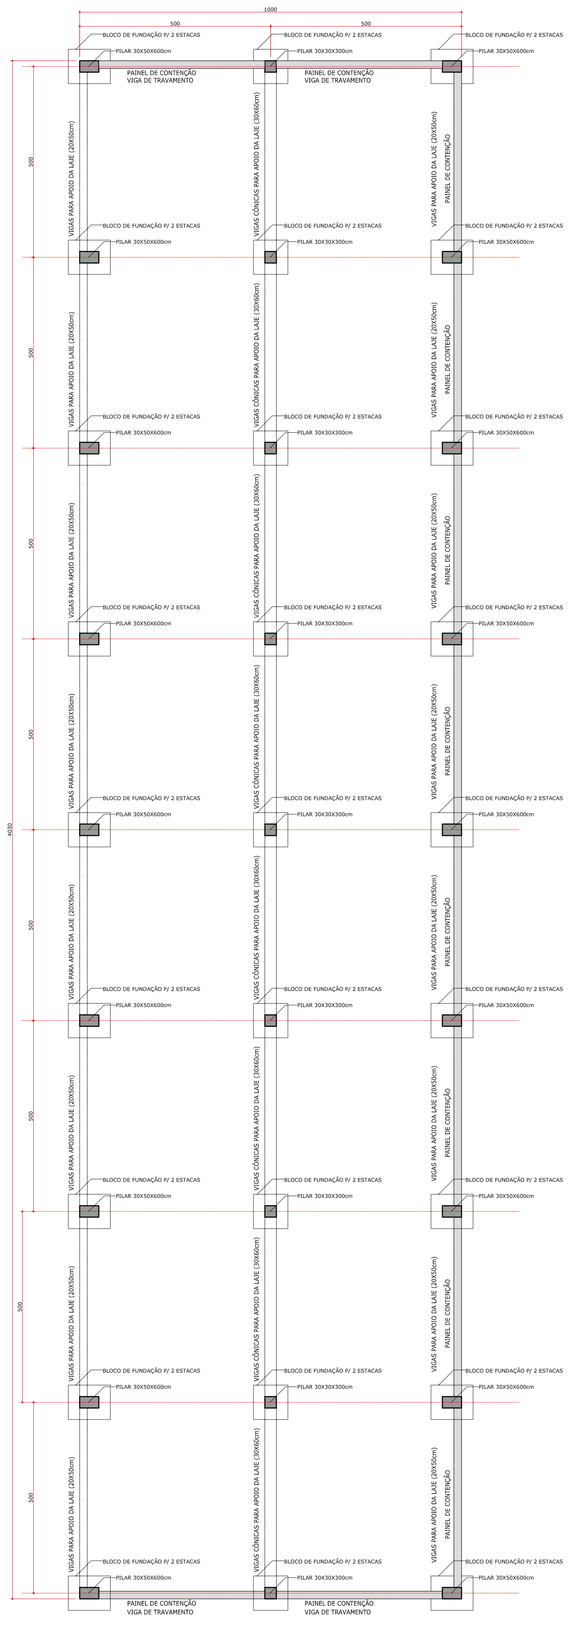

PLANTA TÉRREO
ESCALA 1:75
ÁREA DO PAVIMENTO: 403,00m²
ÁREA TOTAL: 806,00m²

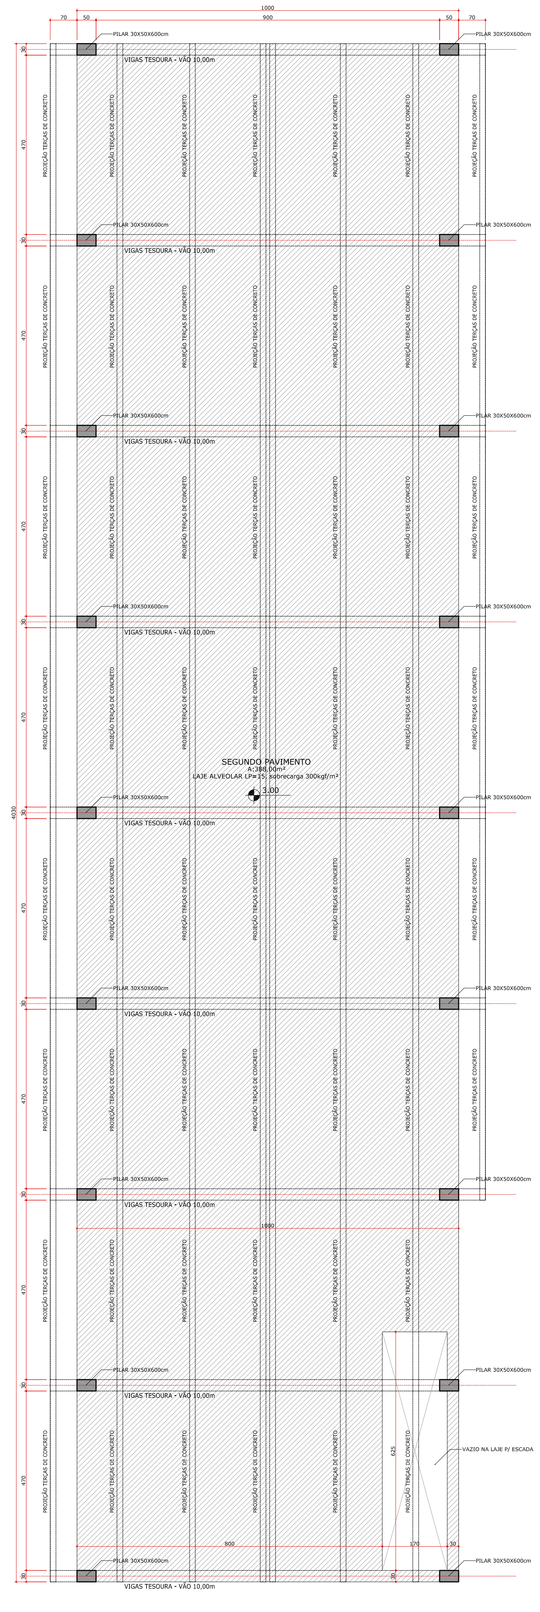

PLANTA SUPERIOR
ESCALA 1:75
ÁREA DO PAVIMENTO: 403,00m²
ÁREA TOTAL: 806,00m²

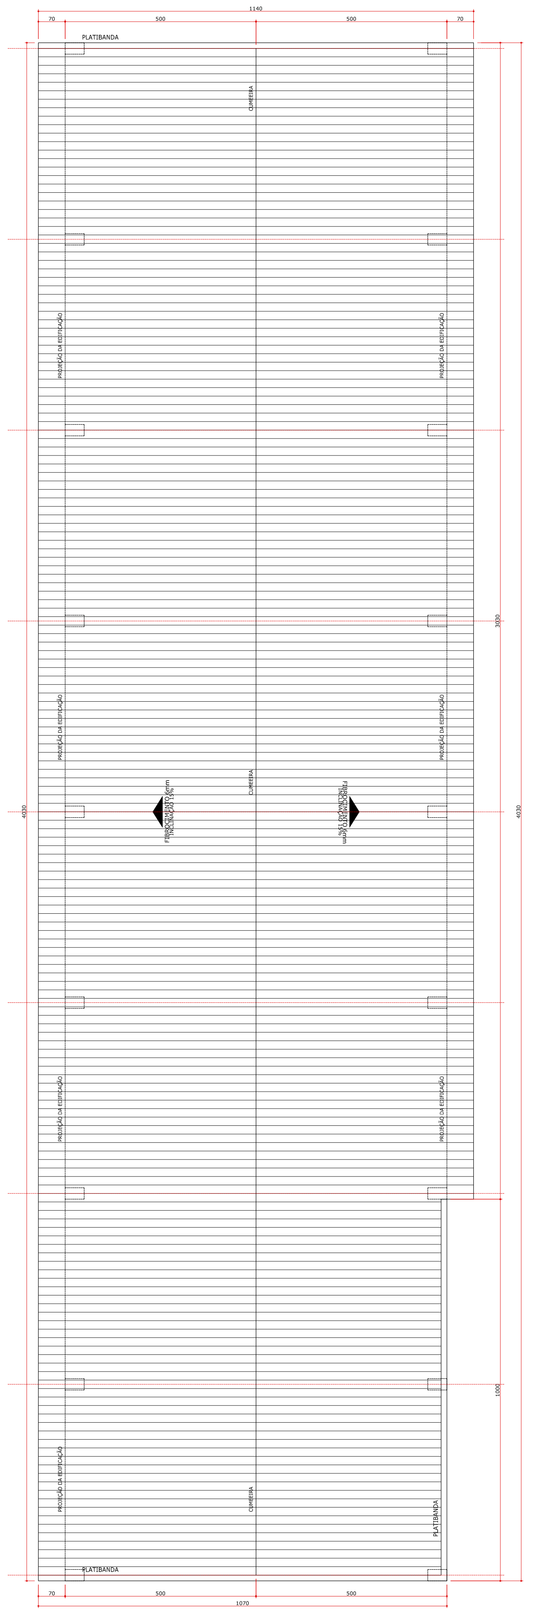

PLANTA COBERTURA
ESCALA 1:75

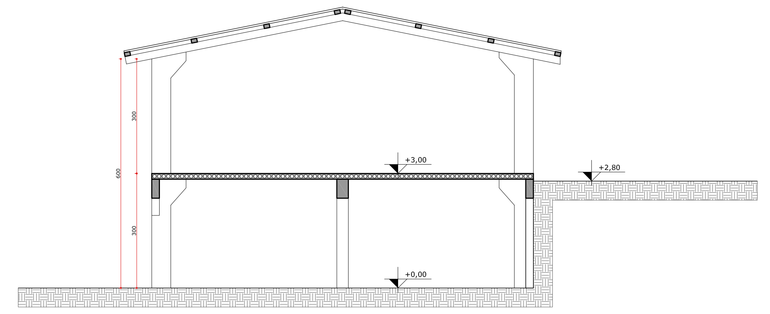

CORTE TRANSVERSAL
ESCALA 1:75

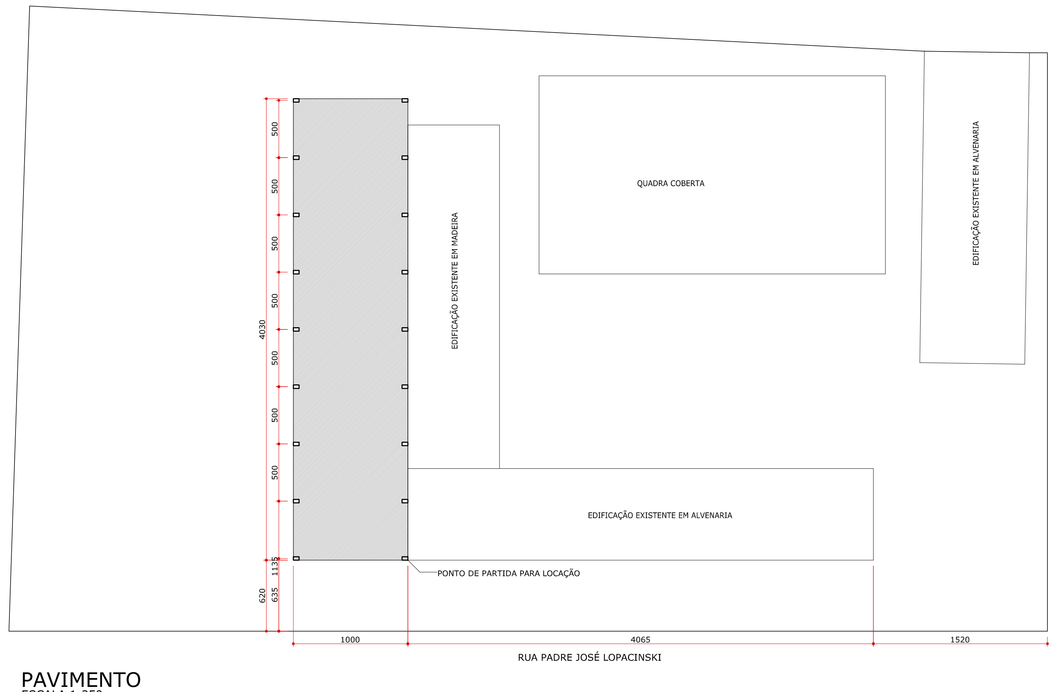

PAVIMENTO
ESCALA 1:250

PROJETO ARQUITETÔNICO PARA ESTRUTURA PRÉ MOLDADA EM CONCRETO
ESCOLA RURAL MUNICIPAL NOSSA SENHORA DAS GRAÇAS

PRANCHA ÚNICA

PLANTA BAIXA

PROPRIETÁRIO: Prefeitura Municipal de Contenda - PR
Prefeito Carlos Eugênio Stabach

AUTOR DO PROJETO: Arq. Ana Elisa Gori Camargo
CAU A67406-0

RESPONSÁVEL TÉCNICO:

D A T A: JULHO/2014

DESENHO: Ana Gori

PRÉ MOLDADO

End.: Av. João Franco n.º 400
Centro - Contenda/PR
telefones=(041) 3625 1212 ; 99171268