



CORTE
ESCALA 1:50

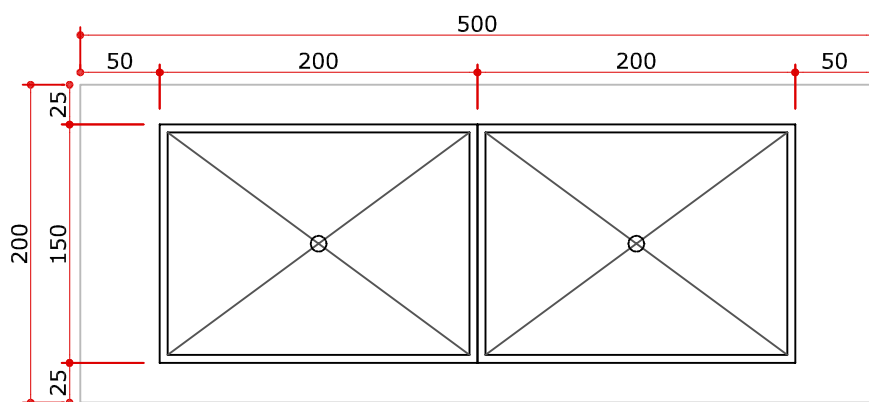

PLANTA
ESCALA 1:50

| | | |
|---|---|---|
|  CONSTRUÇÃO DE ABRIGO NAS PARADAS DE ÔNIBUS Perímetro Urbano-Contenda/PR | | |
| PROJETO DE MÓDULO PADRÃO PARA CONSTRUÇÃO DE 25 ABRIGOS NAS PARADAS DE ÔNIBUS NO PERÍMETRO URBANO DO MUNICÍPIO DE CONTENDA/PR | | |
| PRANCHA ÚNICA | | PROPRIETÁRIO: _____ Prefeitura Municipal de Contenda - PR Prefeito Carlos Eugênio Stabach |
| PLANTA CORTE | | AUTOR DO PROJETO: _____ Arq. Ana Elsa Gorf Camargo CAU A67406-0 |
| RESPONSÁVEL TÉCNICO: _____ | | |
| DATA SET/2014 | DESENHO Ana Gorf ABRIGOS P/ ÔNIBUS | End.: Av. João Franco n.º 400 Centro - Contenda/PR telefones=(041) 3625 1212 ; 99171268 |