

80 314

986

1890


1100

1837

137

600

Calçamento em paver
espessura 6mm
A=106,20m²

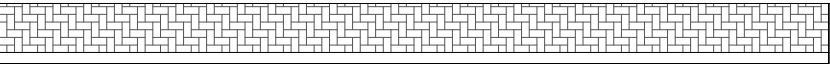

PLANTA

ESCALA 1:100

1380

PREFEITURA:



CALÇAMENTO EXTERNO E REFORMA DO TELhado NO DEPARTAMENTO DE SAÚDE
Programa de Requalificação de Unidades Básicas de Saúde-Ministério da Saúde

Imóvel com matrícula n.º 15.039 no Registro de Imóveis da Comarca da Lapa-Pr;
Indicação Fiscal nº01.01.020.0588.001.263; Rua Desembargador Lauro Lopes

PRANCHA ÚNICA

PLANTA

PROPRIETÁRIO:

Prefeitura Municipal de Contenda - PR
76.105.519.0001/04

AUTOR DO PROJETO:

Arq. Ana Elisa Gori Camargo
CAU A67406-0

RESPONSÁVEL TÉCNICO:

D A T A

OUTUBRO/2014

DESENHO

Ana Gori

REFORMA

DEP.SAÚDE

End.: Av. João Franco n.º 400

Centro - Contenda/PR

telefones=(041) 3625 1212