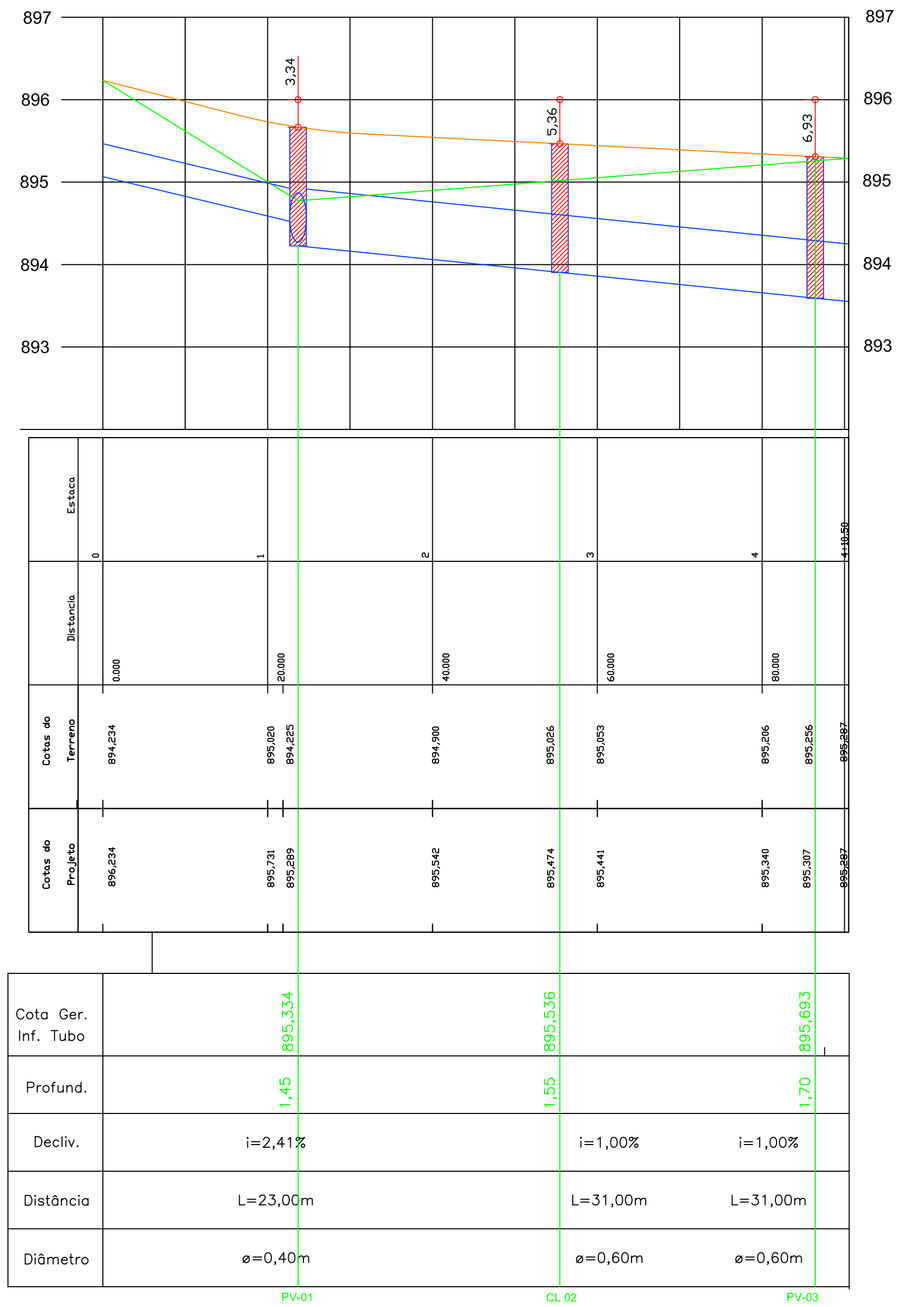

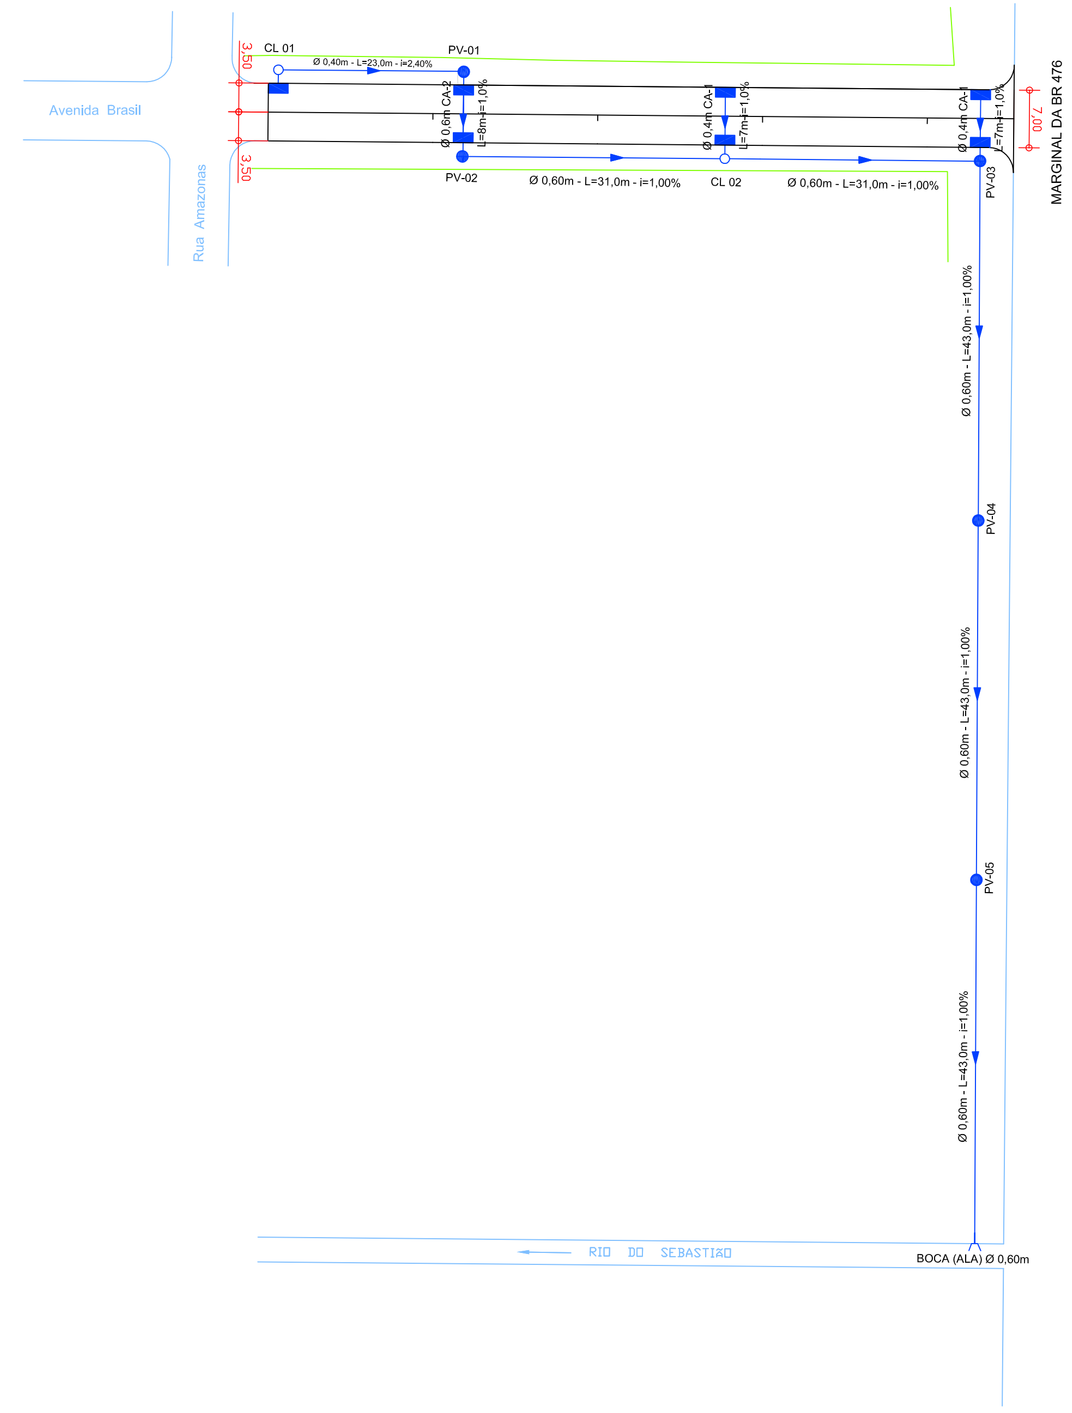

OBJETO PROJETADO	SÍMBOLO
GREIDE PROJETADO	
TERRENO NATURAL	
EIXO DE PROJETO	
MEIO-FIO (PROPOSTO)	
LIMITE DE PAVIMENTAÇÃO	
ÁREA DE PAVIMENTAÇÃO	

OBJETO EXISTENTE	SÍMBOLO
ALINHAMENTO PREDIAL	
BORDO DA PISTA	
ACESSO DE PROPRIEDADES	RESIDENCIAL
ÁRVORE	
POSTE	
TELEFONE PÚBLICO	
BOCA DE LOBO	
POÇO DE VISITA	
CAIXA DE DRENAGEM	
CERCA	
MEIO FIO (EXISTENTE)	
CALÇADA	
MURO	

DRENAGEM	SÍMBOLO
POÇO DE VISITA (PV)	
CAIXA DE LIGAÇÃO (CL)	
CAIXA DE CAPTAÇÃO	
CAIXA DE CAPTAÇÃO DE VALAS A MONTANTE	
CAIXA DE CAPTAÇÃO EXISTENTE	
ALA	
TUBULAÇÃO À EXECUTAR	
TUBULAÇÃO EXISTENTE	
TUBULAÇÃO EXISTENTE A DEMOLIR	
SENTIDO DE ESCOAMENTO	

CAIXA DE CAPTAÇÃO A DEMOLIR

1- OS ELEMENTOS CONSTRUTIVOS: POÇO DE VISITA, CAIXA DE LIGAÇÃO, CAIXA DE QUEDA E CAIXA DE CAPTAÇÃO, DEVERÃO SER EXECUTADOS DE ACORDO COM OS DETALHES EXECUTIVOS.
2- OS TUBOS QUE SERÃO PROJETADOS SOB A PISTA DE ROLAMENTO SÃO: PISTA DE ROLAMENTO E CALÇADAS: DE Ø0,40 A Ø0,60 – CA1 (A) ARMADO DE Ø0,80 A Ø2,20 – CA2 (A) ARMADO
3- OS TUBOS DAS TRAVESSIAS, LIGAÇÃO ENTRE AS CAIXAS DE CAPTAÇÃO, DEVERÃO SER Ø0,40 – CA1 (A) E DECLIVIDADE=1,00% (UM POR CENTO)
4- NA LOCAÇÃO INICIAL DOS SERVIÇOS DE DRENAGEM (GALERIA DE ÁGUAS PLUVIAIS), VERIFICAR AS COTAS E CONDIÇÕES DE ESCOAMENTO DA REDE EXISTENTE ANTES DA IMPLANTAÇÃO DA REDE PROJETADA.

NOTAS:
– ANTES DO INICIO DOS SERVIÇOS QUE ENVOLVAM ESCAVAÇÕES E COMPACTAÇÃO (TERRAPLENAGEM, PAVIMENTAÇÃO E DRENAGEM), CONSULTAR AS CONCESSIONÁRIAS (TELEFONIA, ELETRICIDADE, ÁGUA, ETC.) PARA A VERIFICAÇÃO DAS EVENTUAIS INTERFERÊNCIAS COM A NOVA GEOMETRIA DA RUA.

PAVIMENTAÇÃO DA AVENIDA BRASIL

DESCRIÇÃO
PROJETO DE DRENAGEM
CONTENDA
AV. BRASIL
EST OPP A EST 4+10,50 = PF

PROPRIETÁRIO
PREFEITURA MUNICIPAL DE CONTENDA
ASSINATURA

RESPONSÁVEL TÉCNICO – PROJETO
OVÍDIO LUIZ DRUSZCZ - CREA - PR 19236/D
ASSINATURA

RESPONSÁVEL TÉCNICO – EXECUÇÃO
ASSINATURA

DESENVOLVIMENTO
PLANTA E PERFIL
ESCALA 1/500
DATA NOV/2014
FOLHA nº **PG-01**

IMPORTANTE
ESTE PROJETO NÃO PODERÁ SER REPRODUZIDO OU UTILIZADO PARA OUTROS FINS SEM A EXPRESSA AUTORIZAÇÃO.