


Cotas do Projeto	Cotas do Terreno	Distancia	Estaca
896,234	894,234	0,000	0
	895,827		
895,731	895,020	20,000	1
	895,581		
895,542	894,900	40,000	2
895,441	895,053	60,000	3
895,340	895,206	80,000	4
895,287	895,287		4+10,50

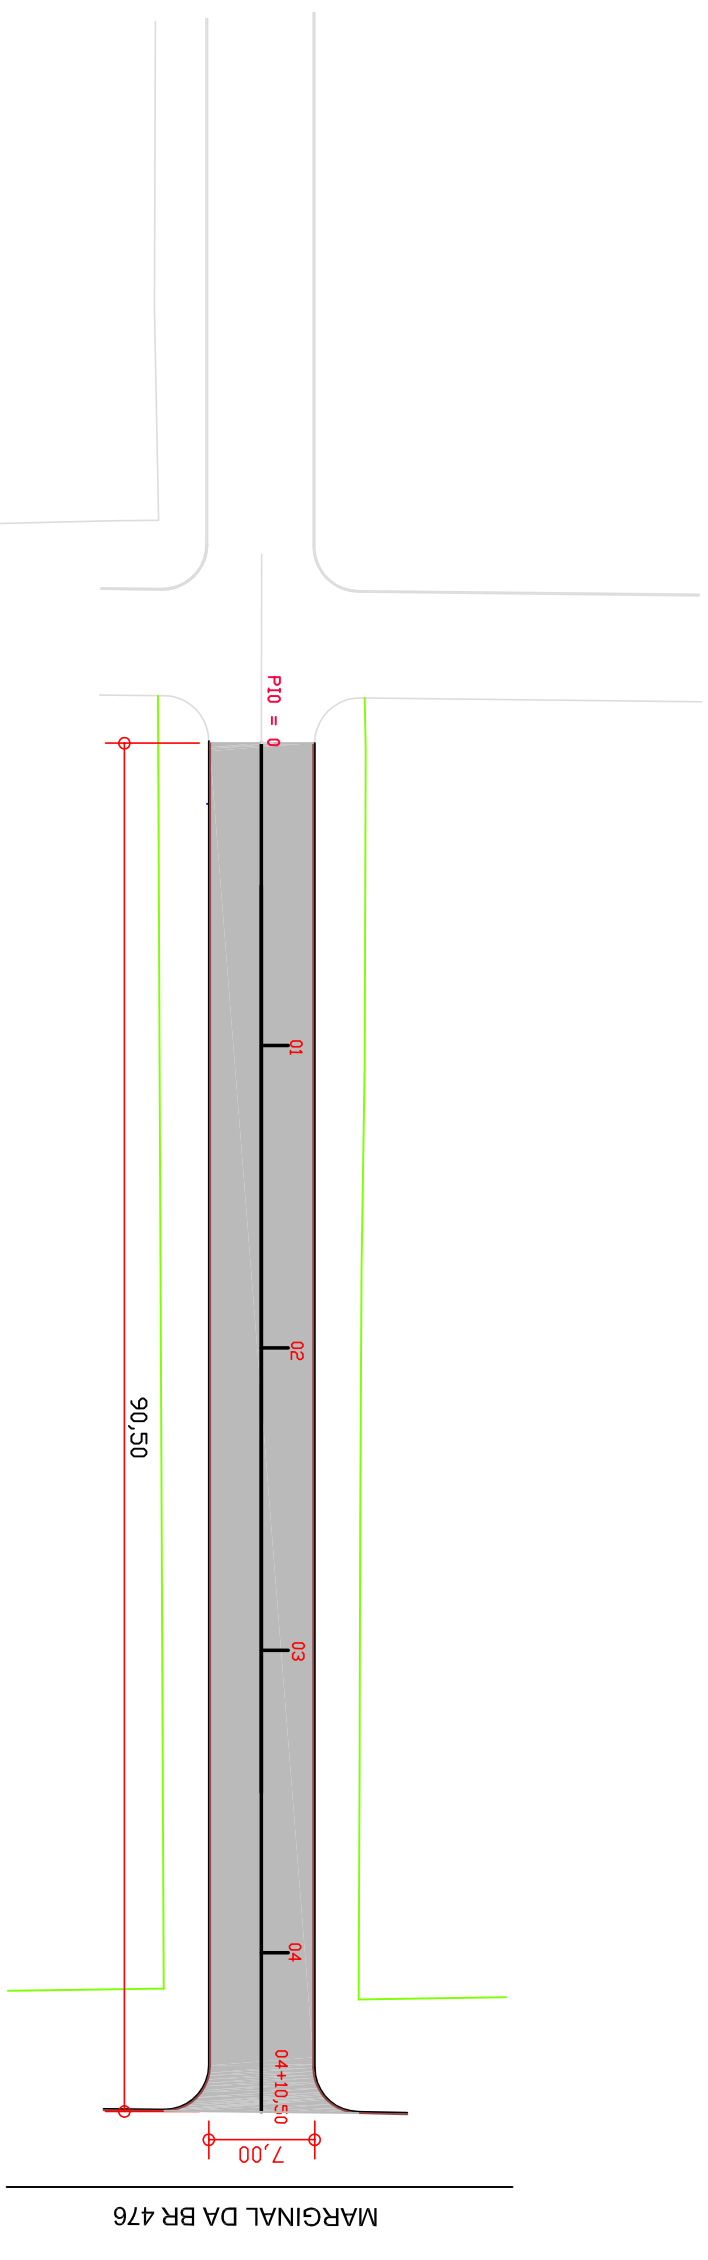

NOTAS:
- ANTES DO INÍCIO DOS SERVIÇOS QUE ENVOLVAM ESCAVAÇÕES E COMPACTAÇÃO (TERRAPLENAGEM, PAVIMENTAÇÃO E DRENAÇÃO), CONSULTAR AS CONCESSIONÁRIAS (TELEFONIA, ELÉTRICIDADE, ÁGUA, ETC.), PARA A VERIFICAÇÃO DAS EVENTUAIS INTERFERÊNCIAS COM A NOVA GEOMETRIA DA RUA.

[illegible]