


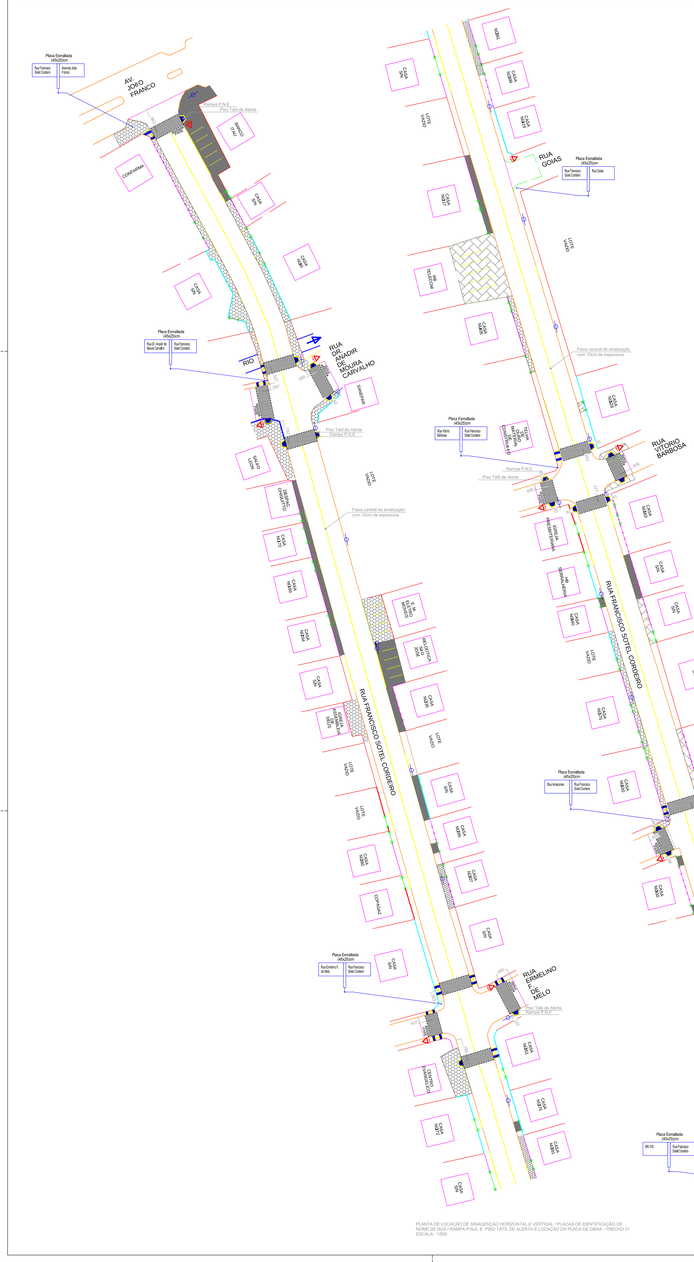


PLANTA DE LOCAÇÃO DE SINALIZAÇÃO HORIZONTAL E VERTICAL / PLACAS DE IDENTIFICAÇÃO DE NOME DE RUA / RAMPA P.N.E. E PISO TATIL DE ALERTA E LOCAÇÃO DA PLACA DE OBRA - TRECHO 01
ESCALA: 1/500

PLANTA DE LOCAÇÃO DE SINALIZAÇÃO HORIZONTAL E VERTICAL / PLACAS DE IDENTIFICAÇÃO DE NOME DE RUA / RAMPA P.N.E. E PISO TATIL DE ALERTA E LOCAÇÃO DA PLACA DE OBRA - TRECHO 02
ESCALA: 1/500

**PROJESUL**
Assessoria e Projetos Técnicos LTDA


Treviso e Penteado -Assessoria em Gestão Publica e Projetos-LTDA
CNPJ: 17.559.244/0001-01
Rua João Paulo II, nº 178 Ivai-Pr
fone:(42)3247-1163 email:projesul@ymail.com

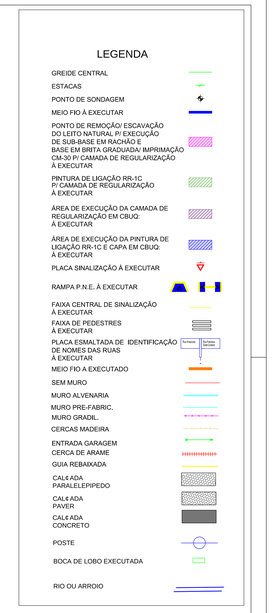
RECAPEAMENTO

SINALIZAÇÃO/LEGENDA

RESPONSÁVEL TÉCNICO: MARCOS DANIEL MEHRET, ENGENHEIRO CIVIL, CREA-PR 75.054/D

PROPRIETÁRIO: MUNICÍPIO DE CONTENDA

OBRA: RECAPEAMENTO ASFÁLTICO EM C.B.U.Q. NO MUNICÍPIO DE CONTENDA

ART nº: (EM NOME)

| DATA: | ARQUIVO: | ESCALA: | UNIDADE: | DESENHO: |
|---|---|---|---|---|
| 09/05/2023 | SITUAÇÃO.DWG | INDICADA | DIVERSAS | JJ/DENIO |

PROJESUL
PROJETOS TÉCNICOS LTDA
TOMADOR DE PREÇOS
Rua João Paulo II, nº 178 - Centro - Ivaí-PR
Fone (42) 3247-1163

FOLHA: 03/04

A2 1189x1189 mm