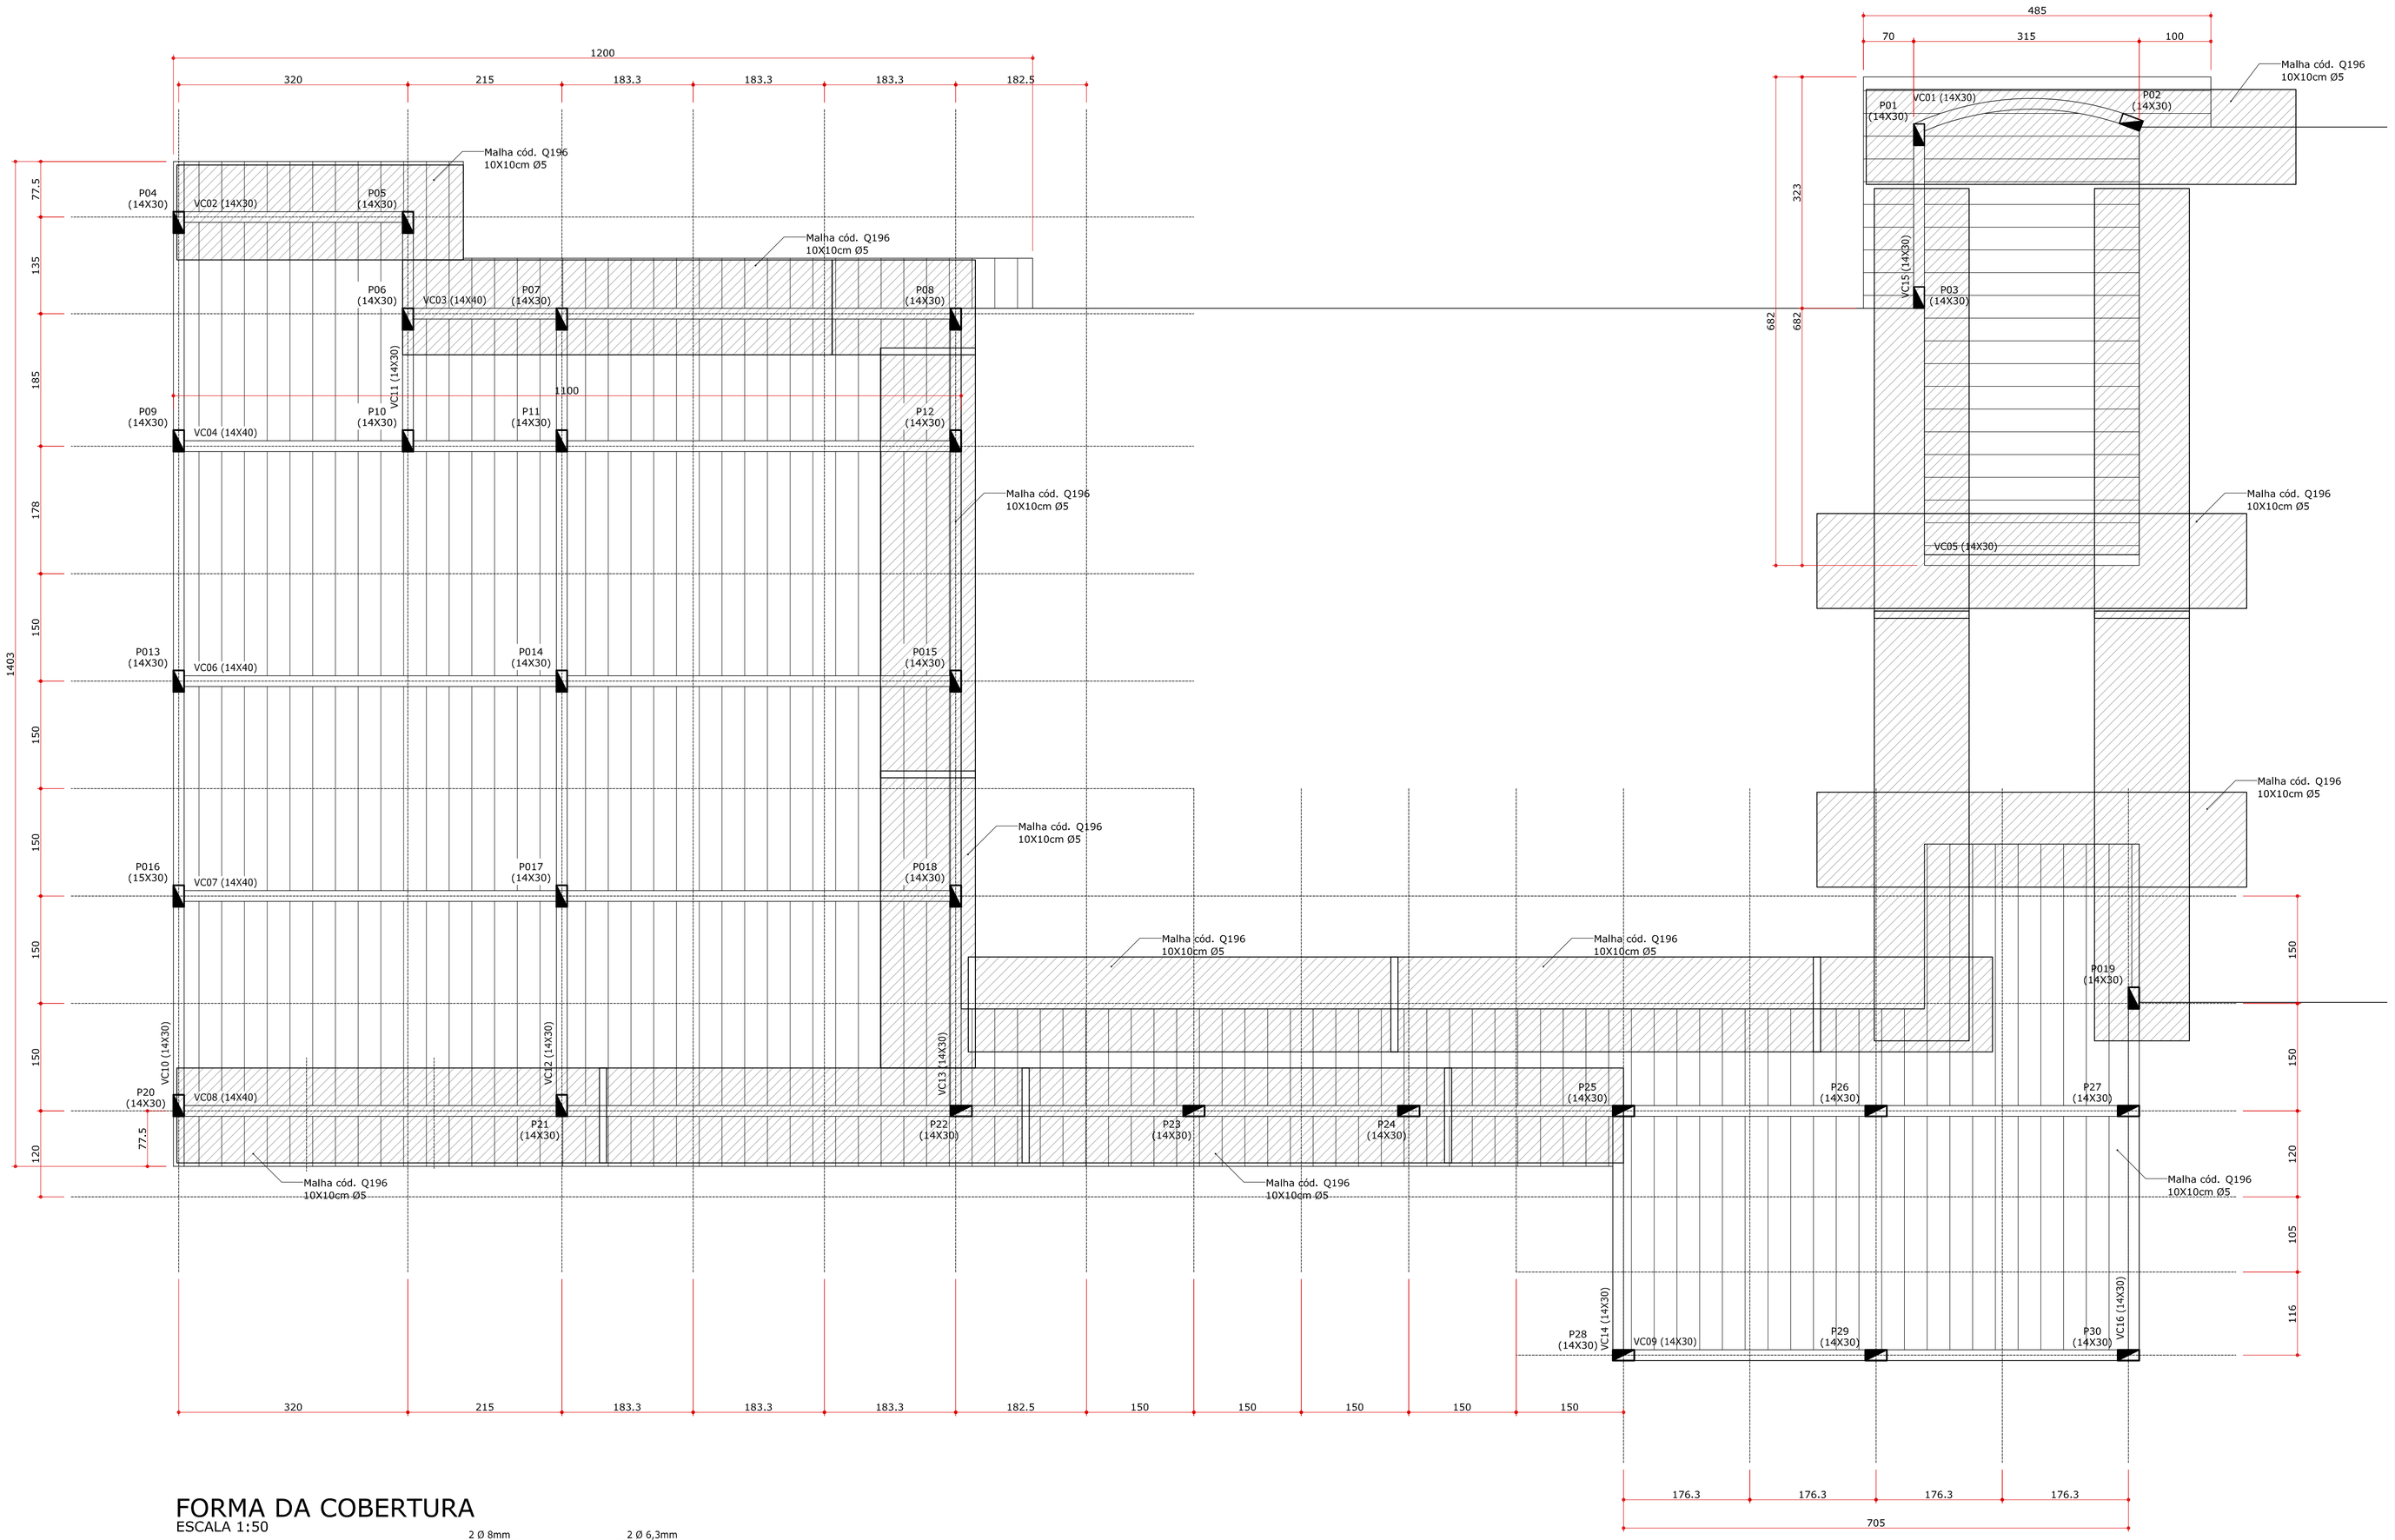

FORMA DA COBERTURA

ESCALA 1:50

CONVENÇÃO DOS PILARES

NASCE

CONTINUA

MORRE

ARMADURA DAS VIGAS CINTA

VCN°

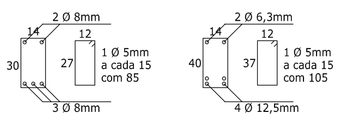

PROJETO ESTRUTURAL PARA REFORMA E AMPLIAÇÃO
CASA LAR ANJO DA GUARDA

PRANCHA
03/03

FORMA DA COBERTURA

PROPRIETÁRIO: Prefeitura Municipal de Contenda - PR
Prefeito Carlos Eugênio Stabach

AUTOR DO PROJETO: Arq. Ana Elisa Gori Camargo
CAU A67406-0

RESPONSÁVEL TÉCNICO:

D A T A
MAIO/2015

DESENHO
Ana Gori

CASA LAR

End.: Av. João Franco n.º 400
Centro - Contenda/PR
telefones=(041) 3625 1212 ; 99171268