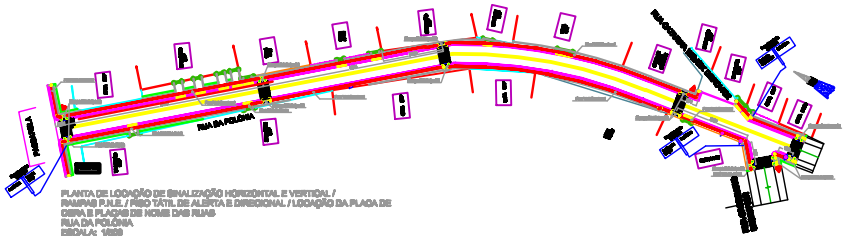

PLANTA DE LOCAÇÃO DE SINALIZAÇÃO HORIZONTAL E VERTICAL / RAMPAS P.N.E. / PISO TÁTIL DE ALERTA E DIRECIONAL / LOCAÇÃO DA PLACA DE OBRA E PLACAS DE NOME DAS RUAS
RUA DA FOLGINA
ESCALA: 1/500

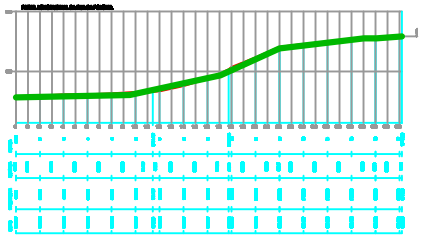

PERFIL LONGITUDINAL
ESCALA: 1/500

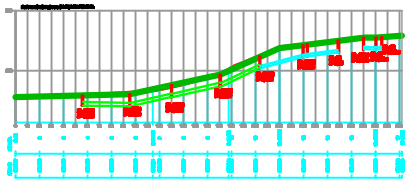

PERFIL LONGITUDINAL DE SINALIZAÇÃO
RUA DA FOLGINA
ESCALA: 1/500

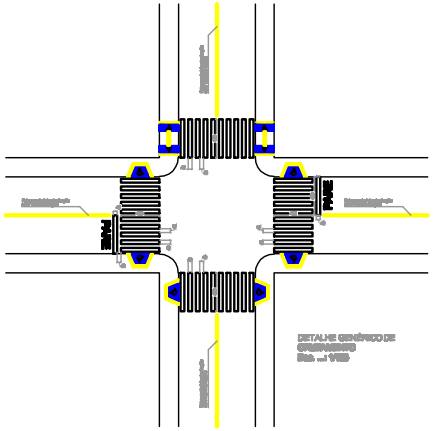

DETALHE GENÉRICO DE CRUZAMENTO
Esc. ...: 1/100

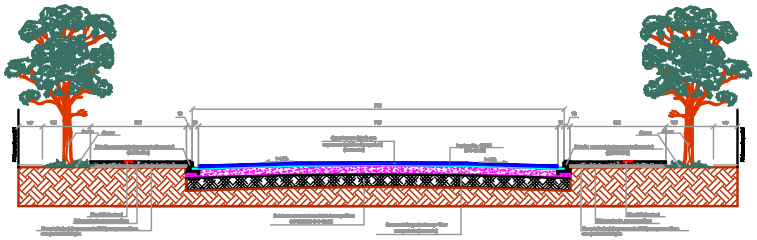

PERFIL TRANSVERSAL - Seção A-A'
(Rua da Folgina)
Esc. ...: 1/50

LEGENDA

PROJESUL

PRIMEIRA EXPEDIÇÃO

2/2