PLANTA DE REMOÇÕES E ADEQUAÇÕES

ESCALA 1:250

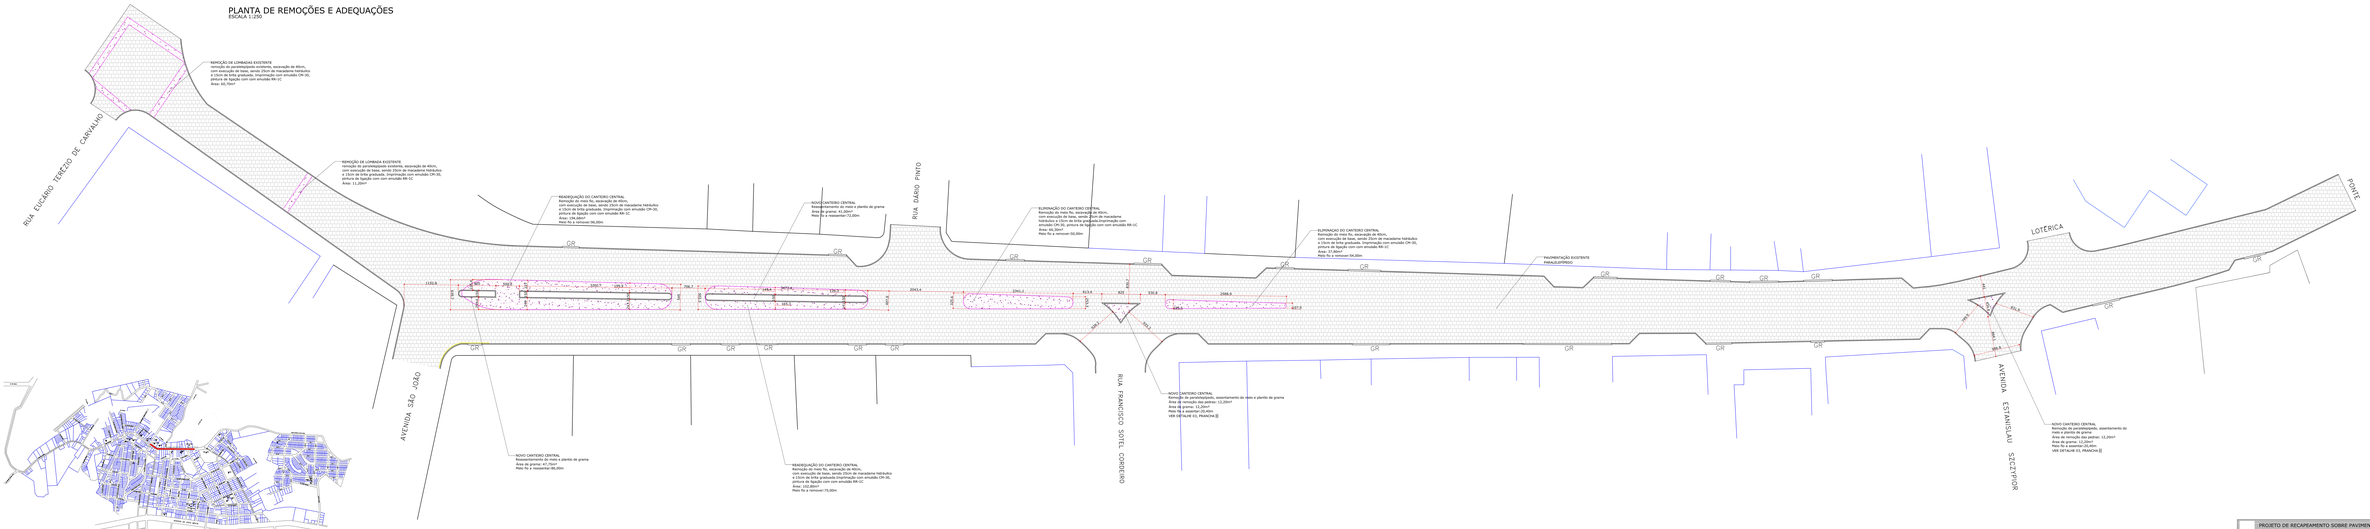

REMOÇÃO DE LOMBADAS EXISTENTE
remoção de pavimentação existente, escavação de 40cm, com execução de base, sendo 25cm de macadame hidráulico e 15cm de brita graduada, imprimação com emulsão CM-30, pintura de ligação com com emulsão RR-1C
Área: 60,70m²

REMOÇÃO DE LOMBADA EXISTENTE
remoção de pavimentação existente, escavação de 40cm, com execução de base, sendo 25cm de macadame hidráulico e 15cm de brita graduada, imprimação com emulsão CM-30, pintura de ligação com com emulsão RR-1C
Área: 11,20m²

REMODELAÇÃO DO CANTEIRO CENTRAL
Remoção de meio fio, escavação de 40cm, com execução de base, sendo 25cm de macadame hidráulico e 15cm de brita graduada, imprimação com emulsão CM-30, pintura de ligação com com emulsão RR-1C
Área: 106,60m²
Meio fio a remover 06,00m

NOVO CANTEIRO CENTRAL
Reassentamento do meio e plantio de grama
Área de grama: 41,00m²
Meio fio a remover 72,00m

ELIMINAÇÃO DO CANTEIRO CENTRAL
Remoção de meio fio, escavação de 40cm, com execução de base, sendo 25cm de macadame hidráulico e 15cm de brita graduada, imprimação com emulsão CM-30, pintura de ligação com com emulsão RR-1C
Área: 41,00m²
Meio fio a remover 52,00m

ELIMINAÇÃO DO CANTEIRO CENTRAL
Remoção de meio fio, escavação de 40cm, com execução de base, sendo 25cm de macadame hidráulico e 15cm de brita graduada, imprimação com emulsão CM-30, pintura de ligação com com emulsão RR-1C
Área: 57,00m²
Meio fio a remover 64,00m

PAVIMENTAÇÃO EXISTENTE
PARALELEPÍPEDO

NOVO CANTEIRO CENTRAL
Reassentamento do meio e plantio de grama
Área de grama: 47,75m²
Meio fio a remover 06,00m

REMODELAÇÃO DO CANTEIRO CENTRAL
Remoção de meio fio, escavação de 40cm, com execução de base, sendo 25cm de macadame hidráulico e 15cm de brita graduada, imprimação com emulsão CM-30, pintura de ligação com com emulsão RR-1C
Área: 102,00m²
Meio fio a remover 75,00m

NOVO CANTEIRO CENTRAL
Remoção de pavimentação, assentamento do meio e plantio de grama
Área de remoção dos pedras: 12,20m²
Área de grama: 12,20m²
Meio fio a remover 20,00m
VER DETALHE EL PRANCHA [I]

NOVO CANTEIRO CENTRAL
Remoção de pavimentação, assentamento do meio e plantio de grama
Área de remoção dos pedras: 12,20m²
Área de grama: 12,20m²
Meio fio a remover 20,00m
VER DETALHE EL PRANCHA [I]

LOCALIZAÇÃO DA VIA NO PERÍMETRO URBANO

SEM ESCALA

PROJETO DE RECAPEAMENTO SOBRE PAVIMENTAÇÃO EM PARALELEPÍPEDO
Avenida João Franco

Trecho entre a Ponte sobre o Rio Sabiá Alves e a Rua Eucário Terézio de Carvalho

PRANCHA 01/03	PROPRIETÁRIO:	Prefeitura Municipal de Contenda - PR 76.105.016.000/1/04
REMOÇÕES E ADEQUAÇÕES	AUTOR DO PROJETO:	Arq. Ana Elisa Sant Camargo CAU AS7400-6
	RESPONSÁVEL TÉCNICO:	
DATA: MAIO/2016	DESENHO: Ana Sant CONFERIDO: CAM FRANCO	Elisa	Av. João Franco n.º 400 Centro - Contenda/PR Telefonos:(041) 3629 1312 / 99171268