PLANTA DE SINALIZAÇÃO HORIZONTAL
ESCALA 1:250

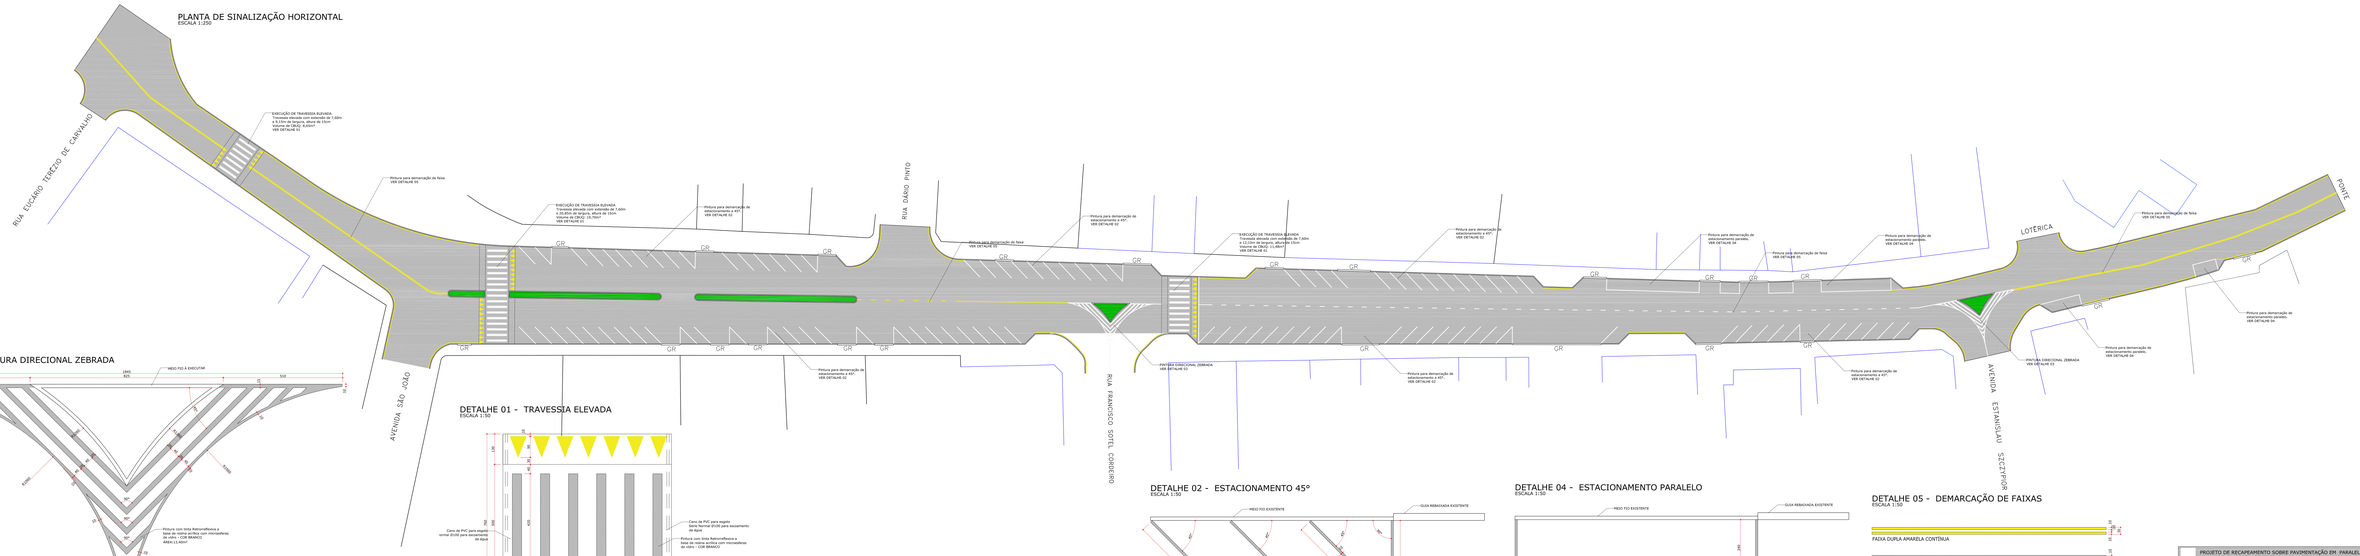

DETALHE 03 - PINTURA DIRECIONAL ZEBRADA
ESCALA 1:50

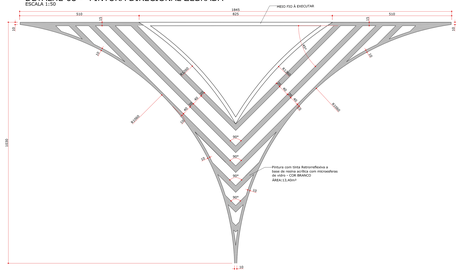
MEIO FIO A EXECUTAR
1845
925
510
510
30
30
30