



COZINHA/BANCADA - DETALHAMENTO

QUANTITATIVO GRANITO - 11,42m²
BANCADA - 8,12m²
RODAPIA h=10cm - 1,36m² (13,56m)
ESPELHO h=15cm - 1,94m² (12,94m)

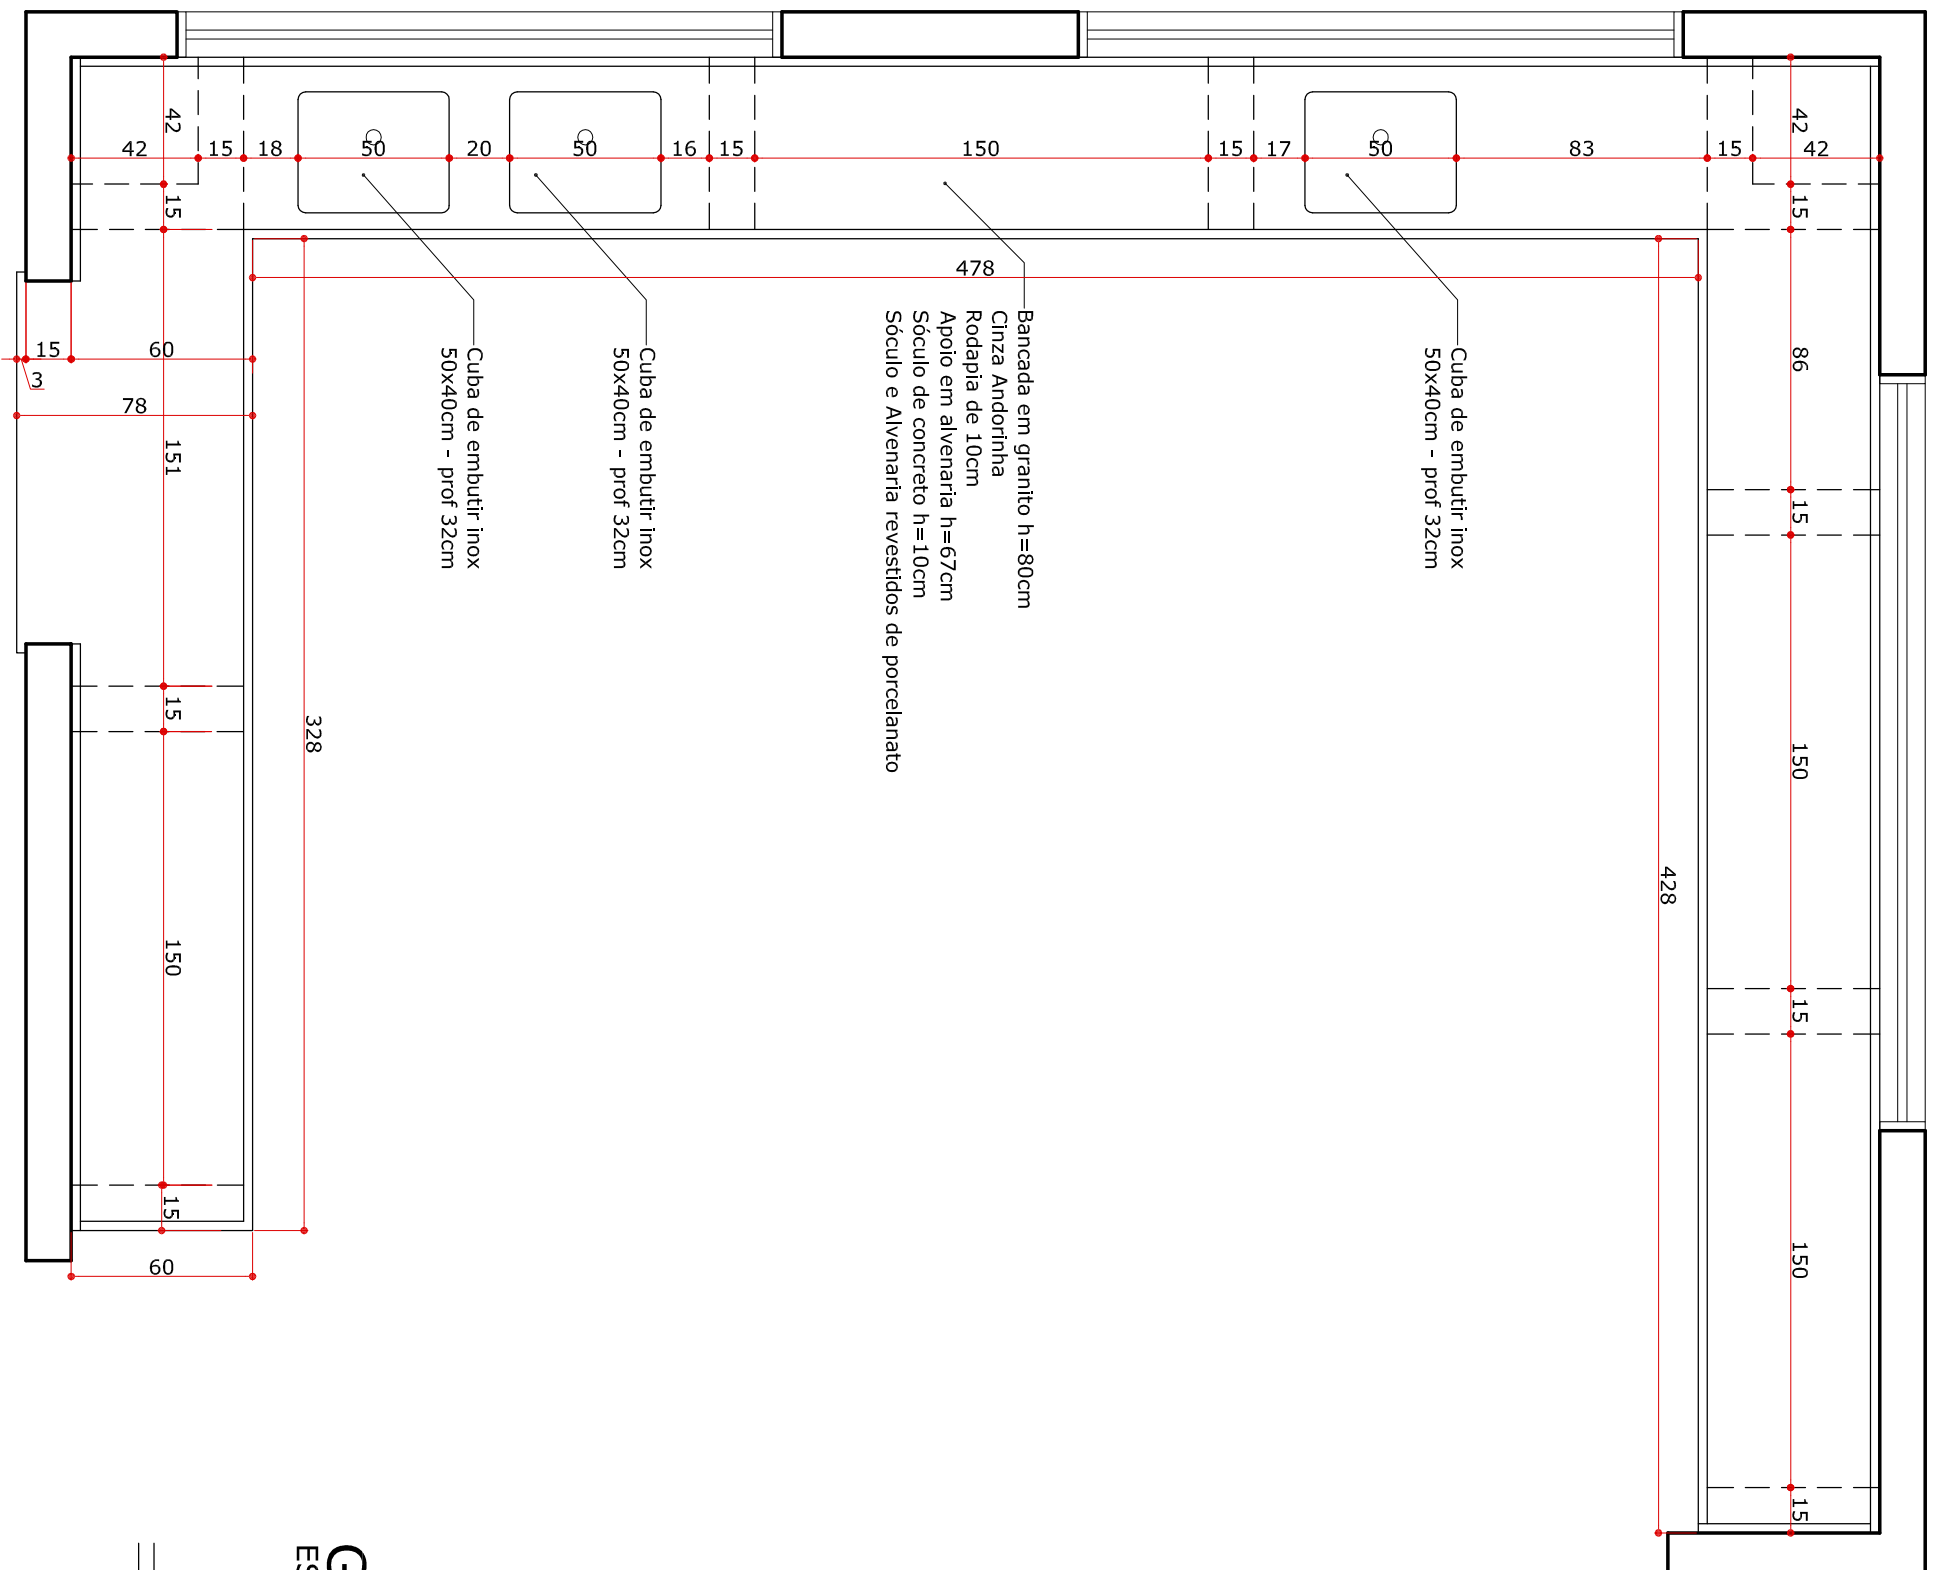


COZINHA/BANCADA CENTRAL - DETALHAMENTO
ESCALA 1:25

QUANTITATIVO GRANITO - 2,78m²
BANCADA - 2,64m²
RODAPIA h=10cm - 0,14m² (1,40m)
ESPELHO h=15cm - não tem
ÁREA DE REVESTIMENTO= 8,00m²

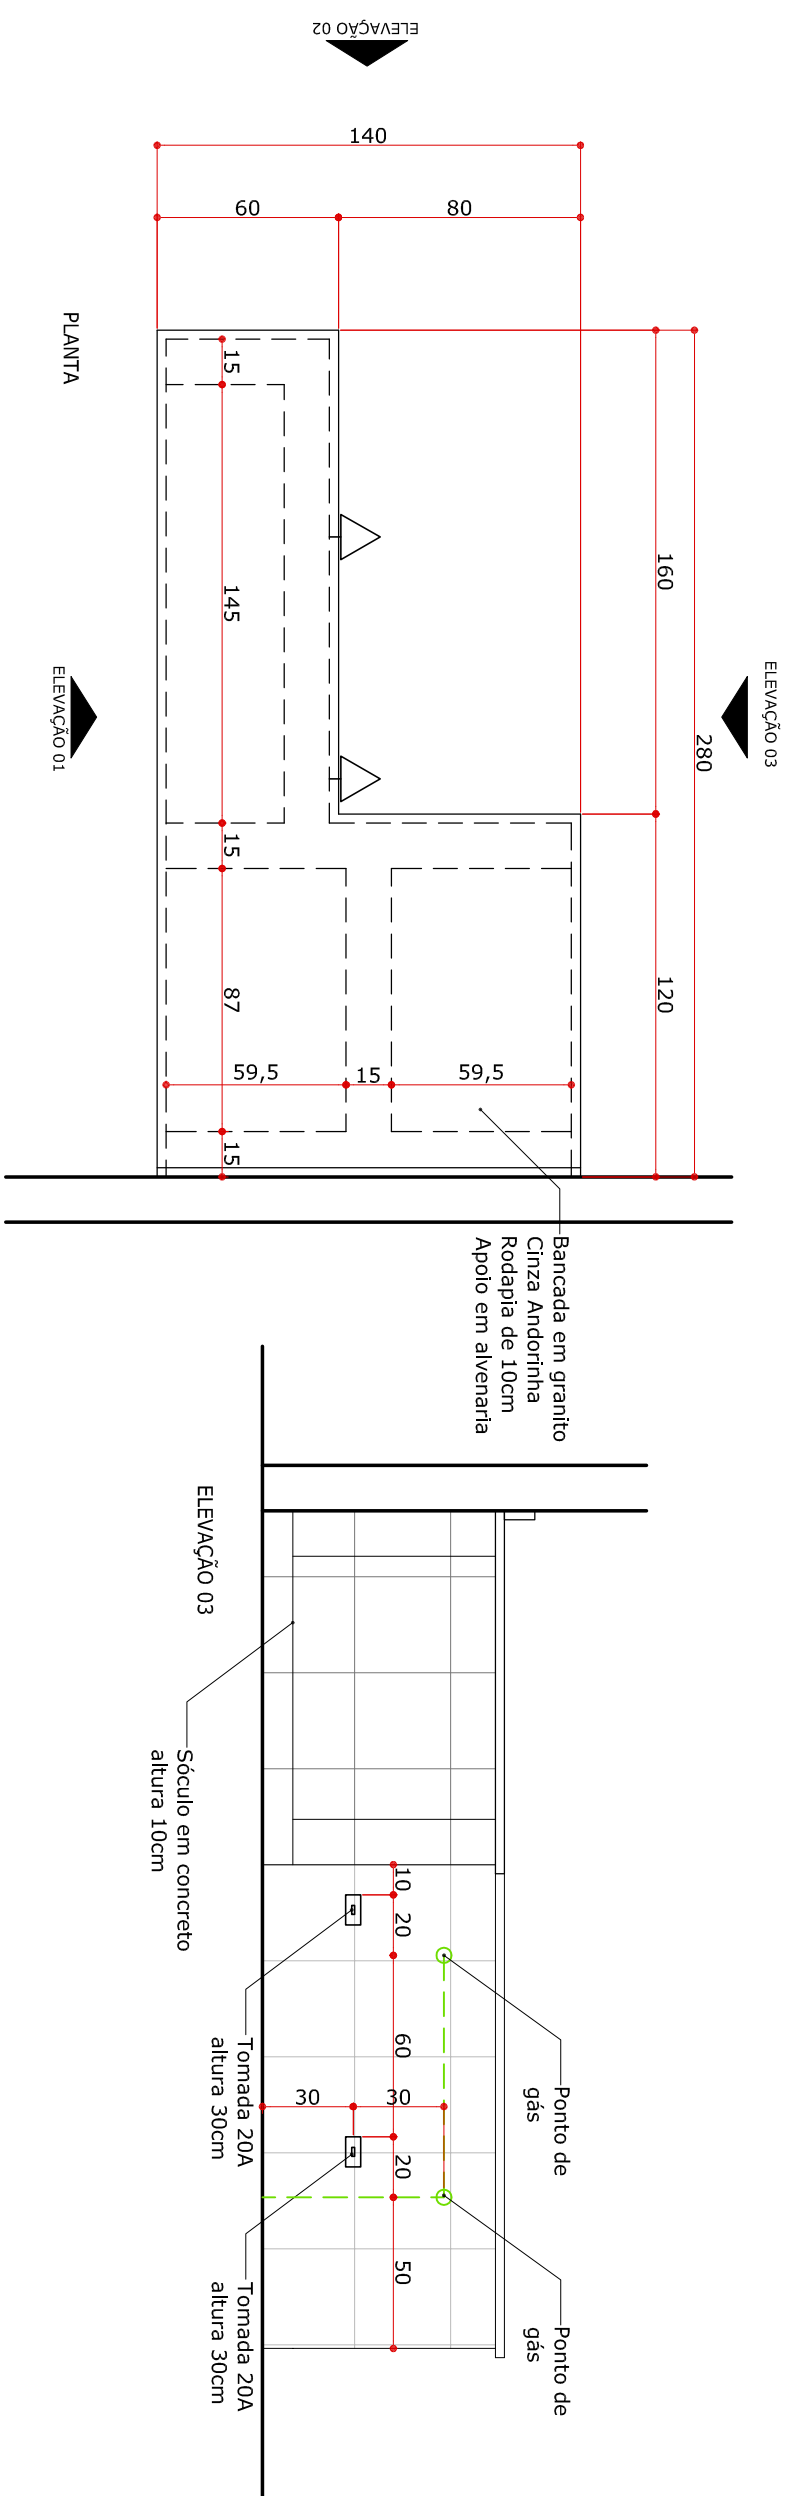

GUARDA CORPO - DETALHAMENTO
ESCALA 1:25

ESCALA 1:25

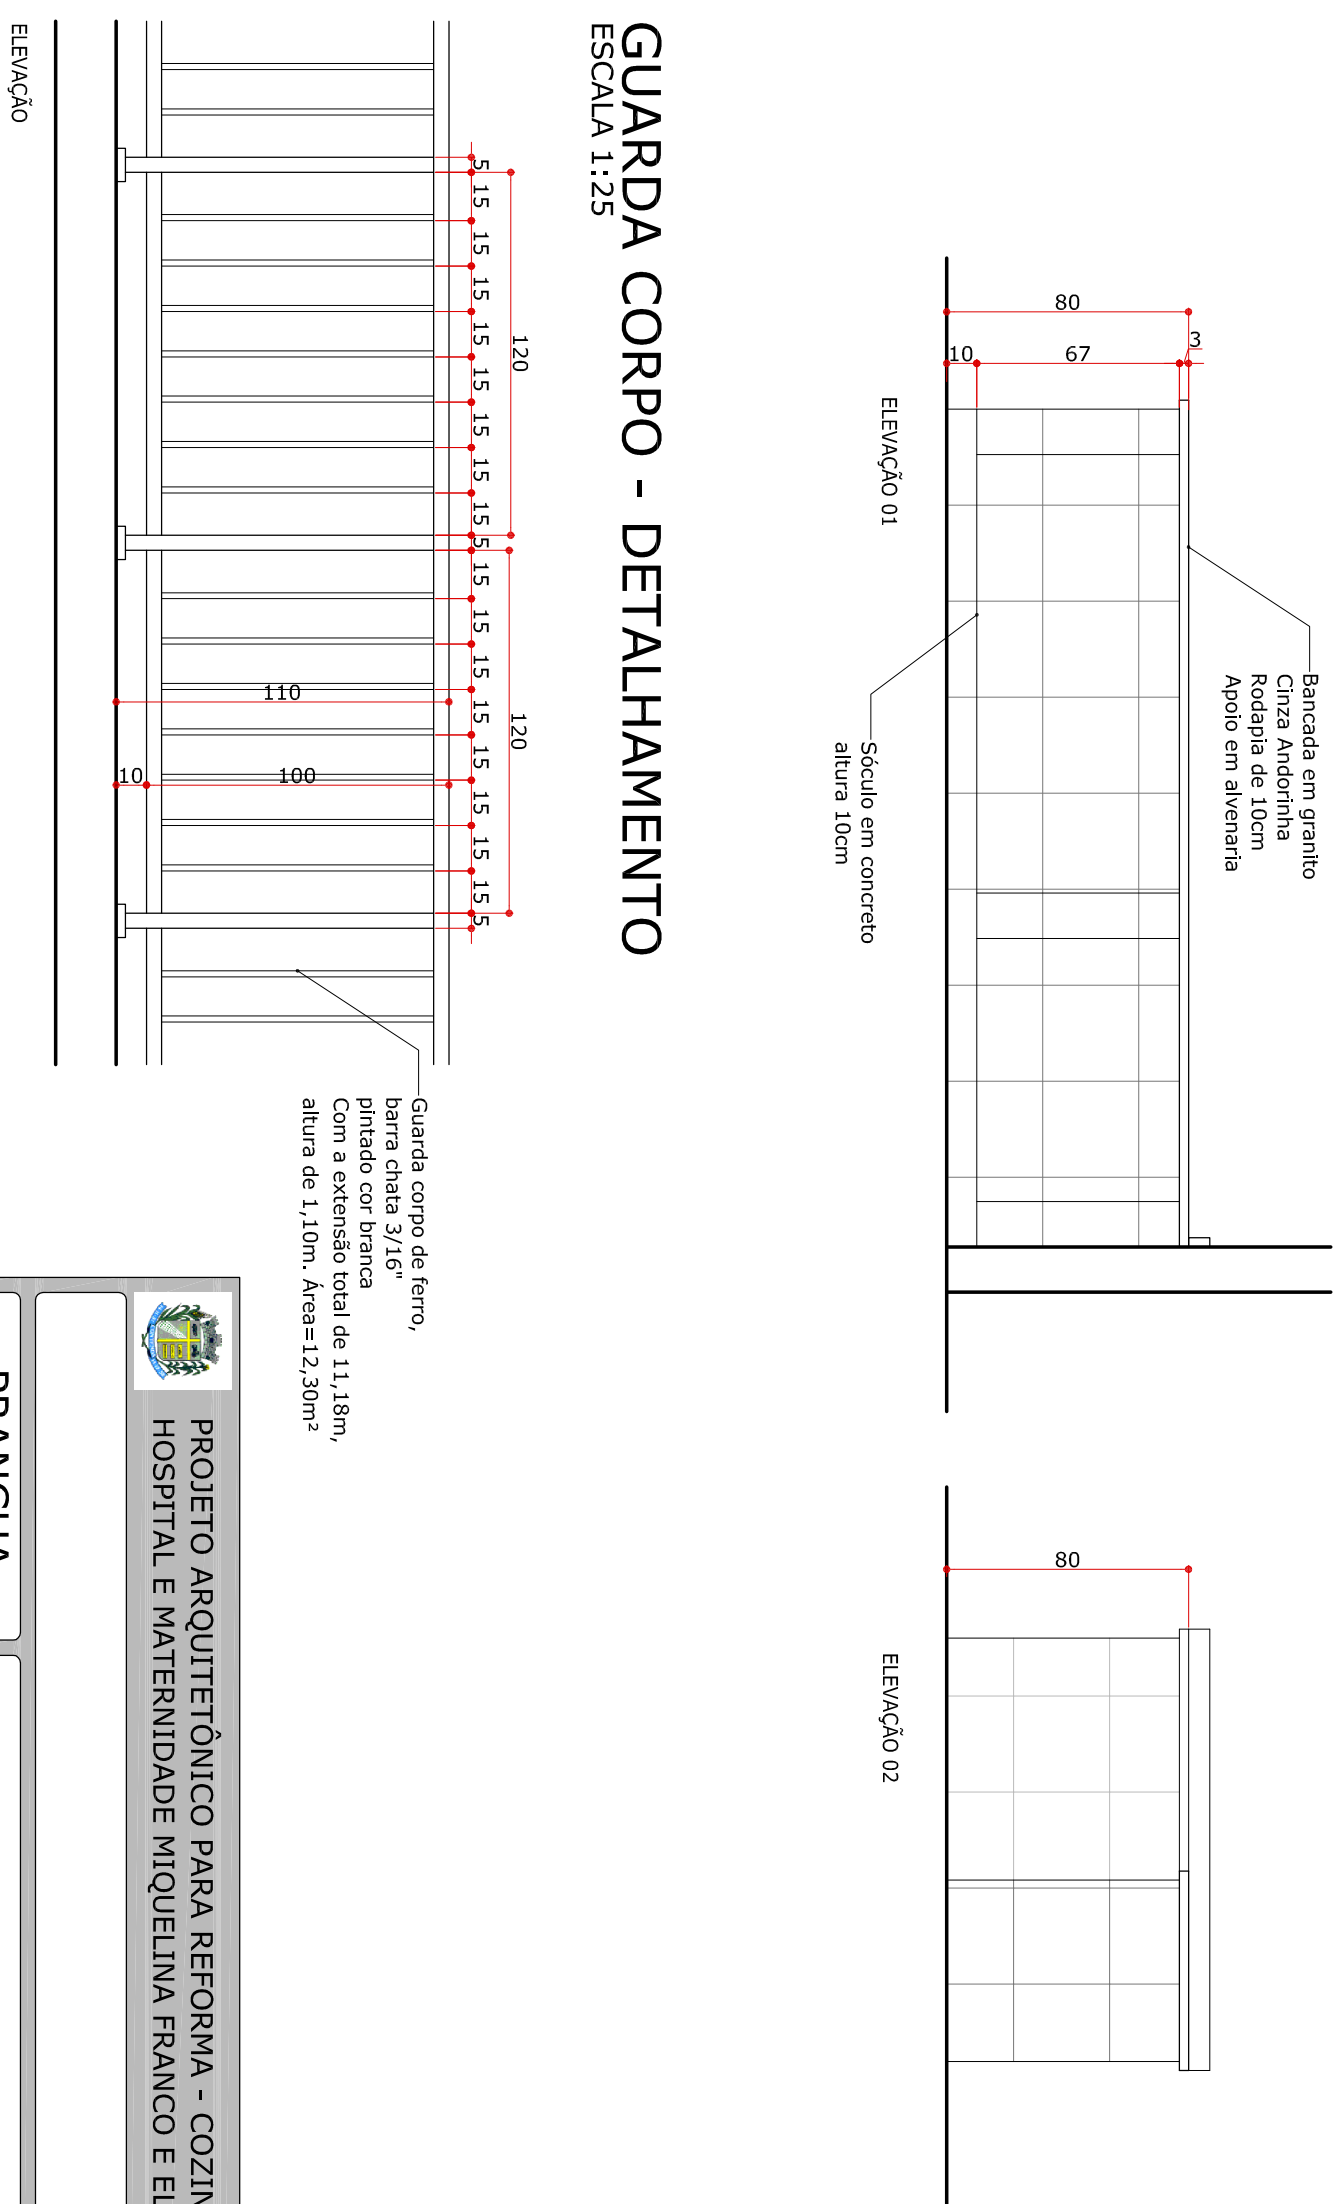

PRANCHA
07/09

BANCADAS E GUARDA CORPO
DETALHES

BRANCO E BOA CONFIANÇA
DETALHES

DETAILS

PROPRIETÁRIO:

Prefeitura Municipal de Contenda - PE
 Prefeito Carlos Eugênio Stabach

Arq. Ana Elisa Gori Camargo
CAU A67406-0

RESPONSÁVEL TÉCNICO



PROJETO ARQUITETÔNICO PARA REFORMA - COZINHA E REFEITÓRIO
HOSPITAL E MATERNIDADE MIGUELINA FRANCO E ELISA PADILHA

—Guarda corpo de ferro,
barra chata 3/16"
pintado cor branca
Com a extensão total de 11,18m,
altura de 1,10m. Área=12,30m²

DATA

NOV/2014

DESENHO	
---------	--

And Goff

End.: Av. João Franco n.º 400

telephones=(041) 3625 1212 ; 99171268

telephones=(041) 3625 1212 ; 99171268