


ABRIGO DO GÁS - DETALHAMENTO

ESCALA 1:25

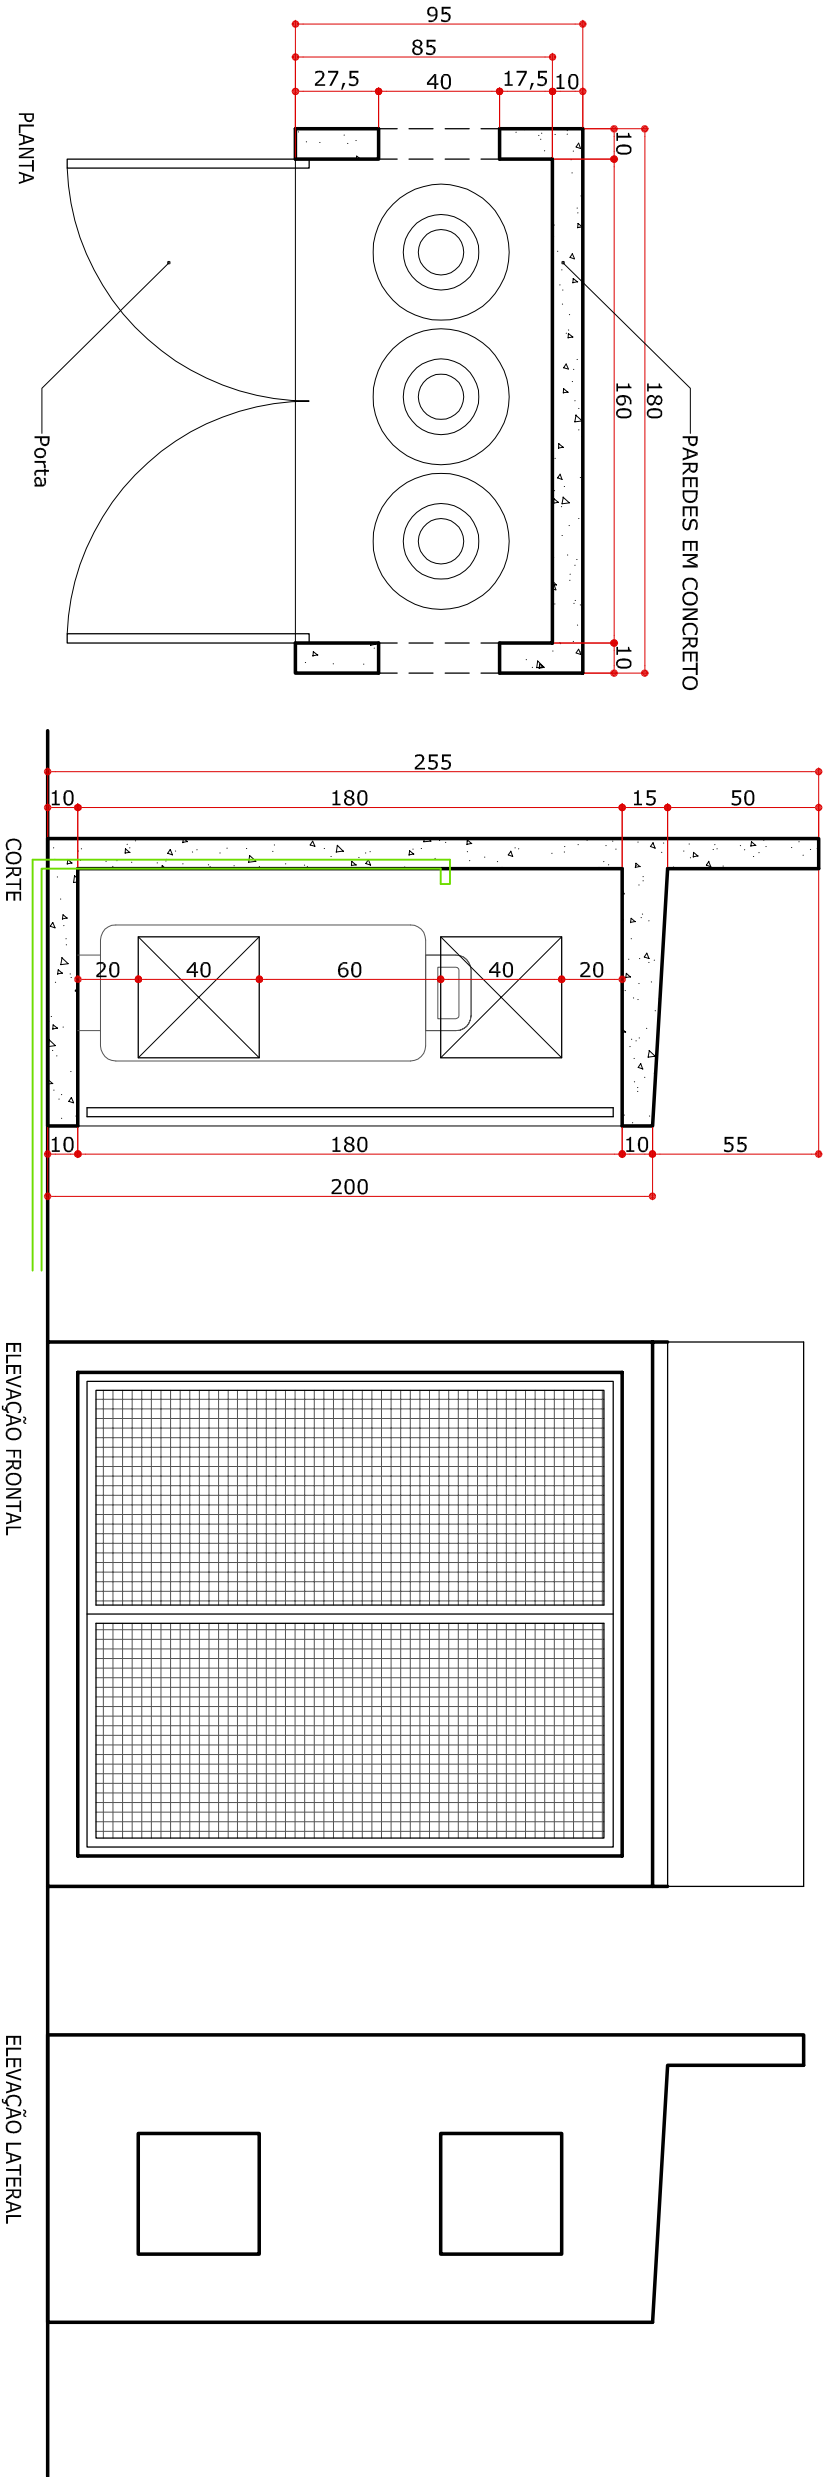

PROJETO ARQUITETÔNICO PARA REFORMA - COZINHA E REFEITÓRIO
HOSPITAL E MATERNIDADE MIQUELINA FRANCO E ELISA PADILHA

PRANCHA
08/09

ABRIGO PARA GÁS

PROPRIETÁRIO:

Prefeitura Municipal de Contenda - PR
Prefeito Carlos Eugênio Stabach

AUTOR DO PROJETO:

Arq. Ana Elisa Gori Camargo
CAU 167406-0

RESPONSÁVEL TÉCNICO:

D A T A	DESENHO	End.: Av. João Franco n.º 400
NOV/2014	Ana Gori	Centro - Contenda/PR
	REFORMA	telefones=(041) 3625 1212 ; 99171268