


ISOMÉTRICO IS.2  
Escala 1:25

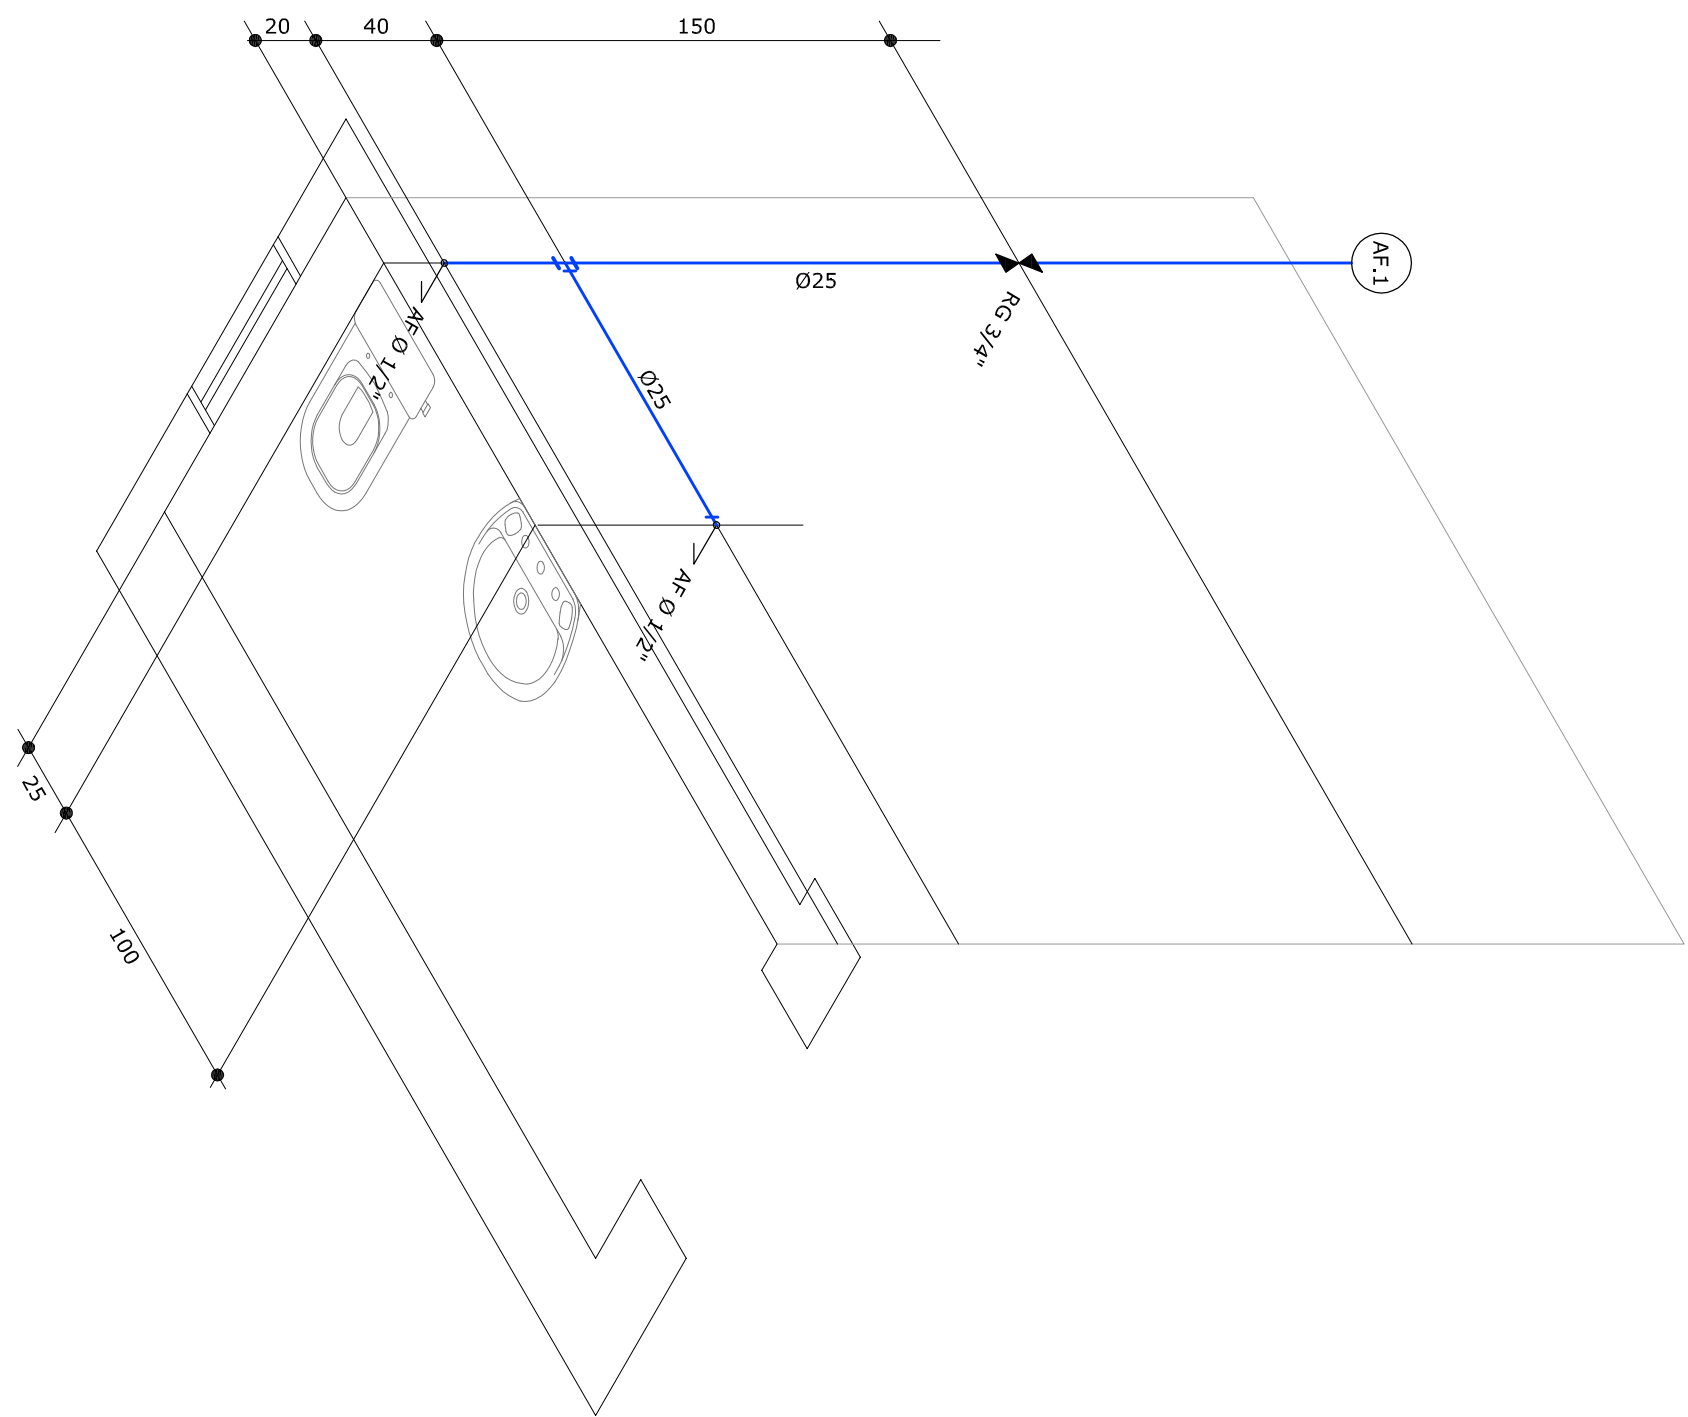

ISOMÉTRICO IS.1  
Escala 1:25

 PROJETO HIDRÁULICO PARA REFORMA - COZINHA E REFEITÓRIO  
HOSPITAL E MATERNIDADE MIQUELINA FRANCO E ELISA PADILHA

<b>PRANCHA</b> 02/05		PROPRIETÁRIO: _____ Prefeitura Municipal de Contenda - PR	
ISOMÉTRICOS		AUTOR DO PROJETO: _____ ARQ. Ana Elisa Gori Camargo CAU A67406-0	
		RESPONSÁVEL TÉCNICO: _____	

D A T A	NOV/2014	DESENHO	Ana Gori	End.: Av. João Franco n.º 400 Centro - Contenda/PR teléfonos=(041) 3625 1212 ; 99171268
	REFORMA		REFORMA	