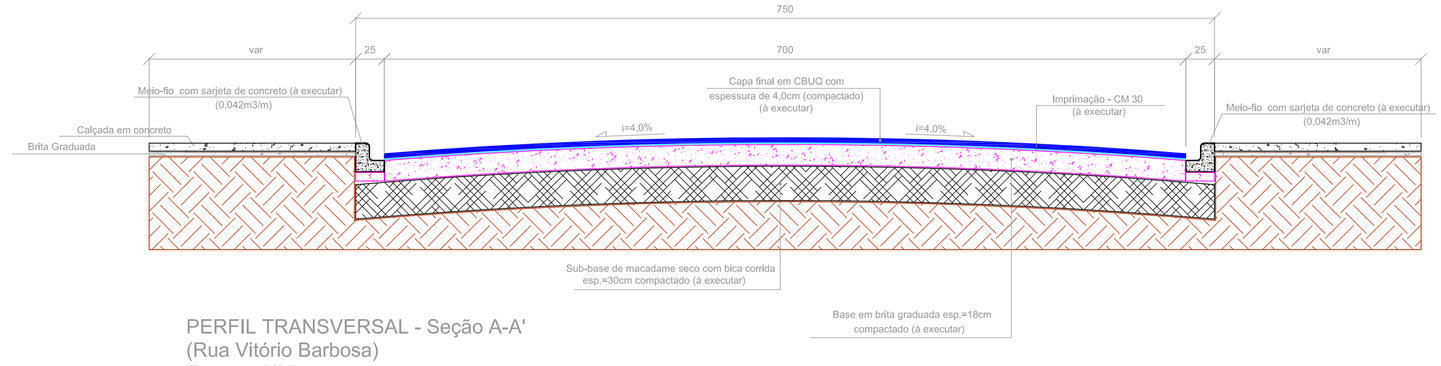

PERFIL TRANSVERSAL - Seção A-A'
(Rua Vitório Barbosa)
Esc. ...: 1/25

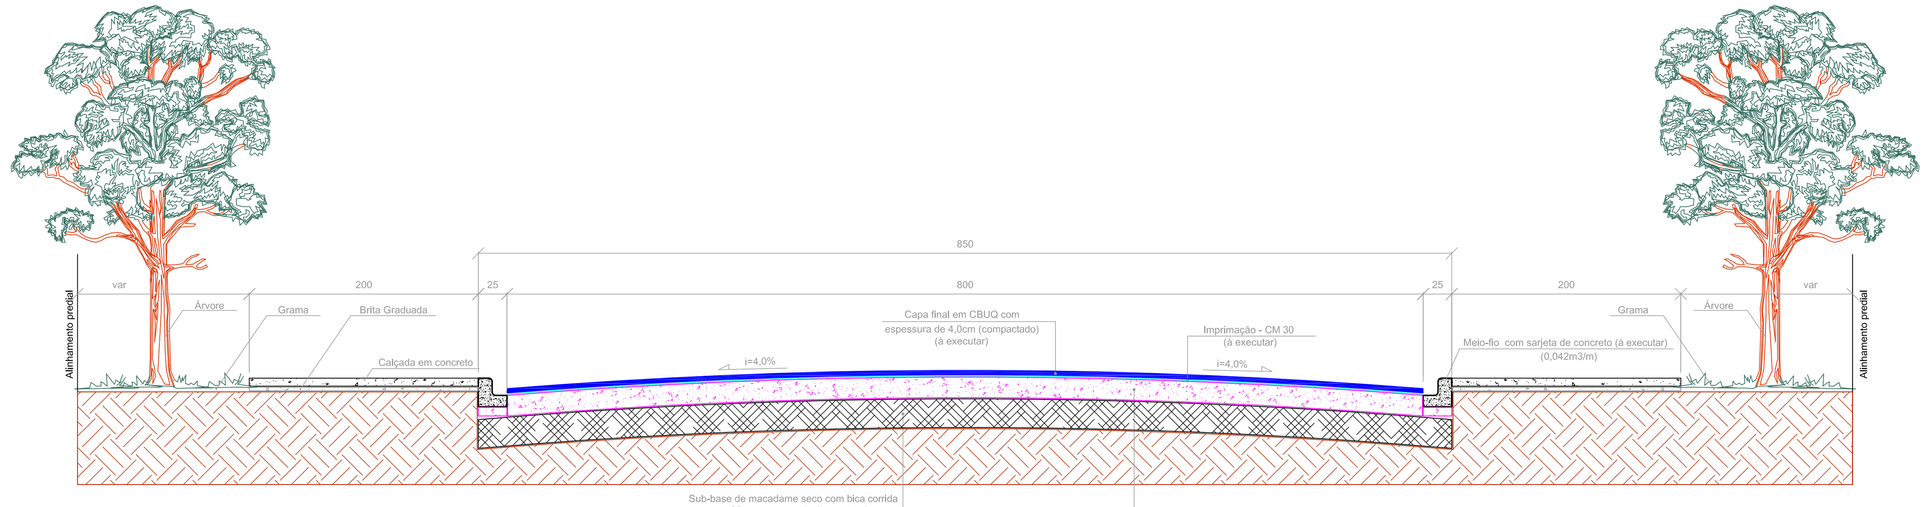

PERFIL TRANSVERSAL - Seção B-B'
(Rua Eucario Terézio Carvalho)
Esc. ...: 1/25

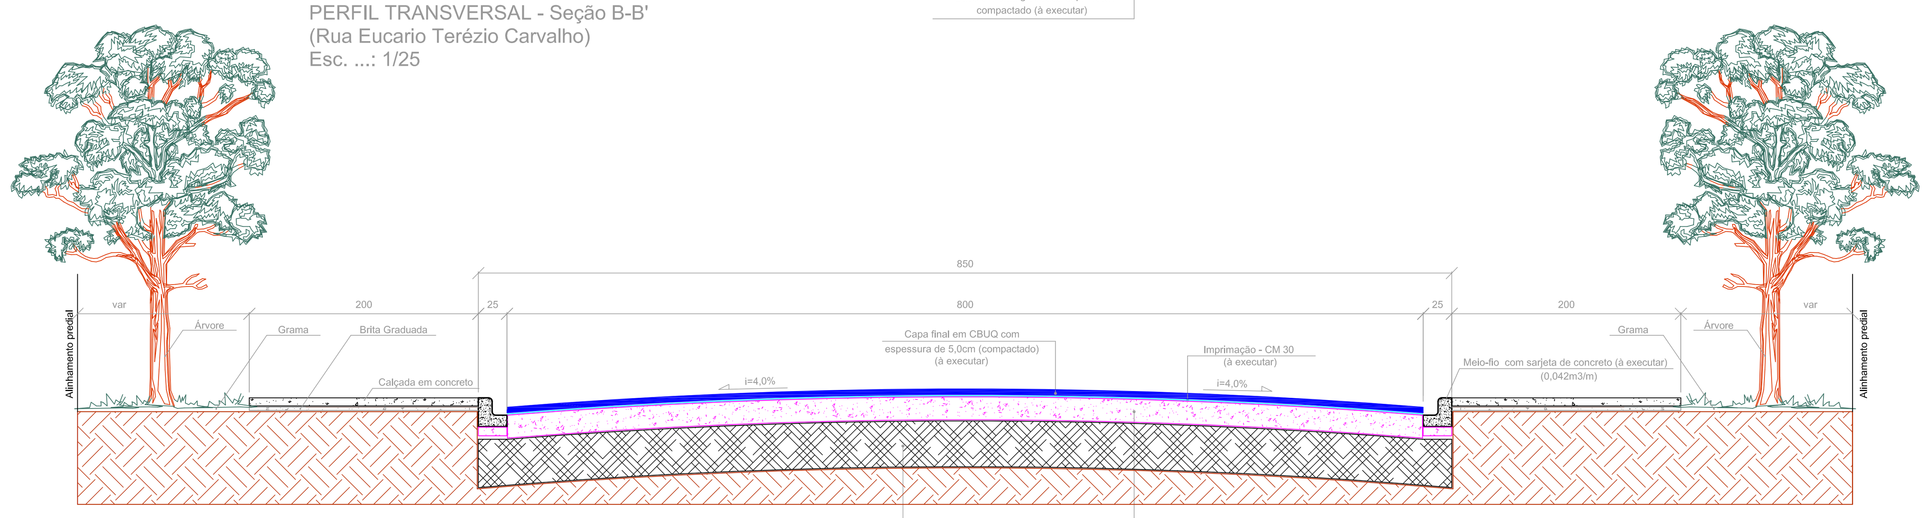

PERFIL TRANSVERSAL - Seção C-C'
(Rua Rocha Pombo)
Esc. ...: 1/25

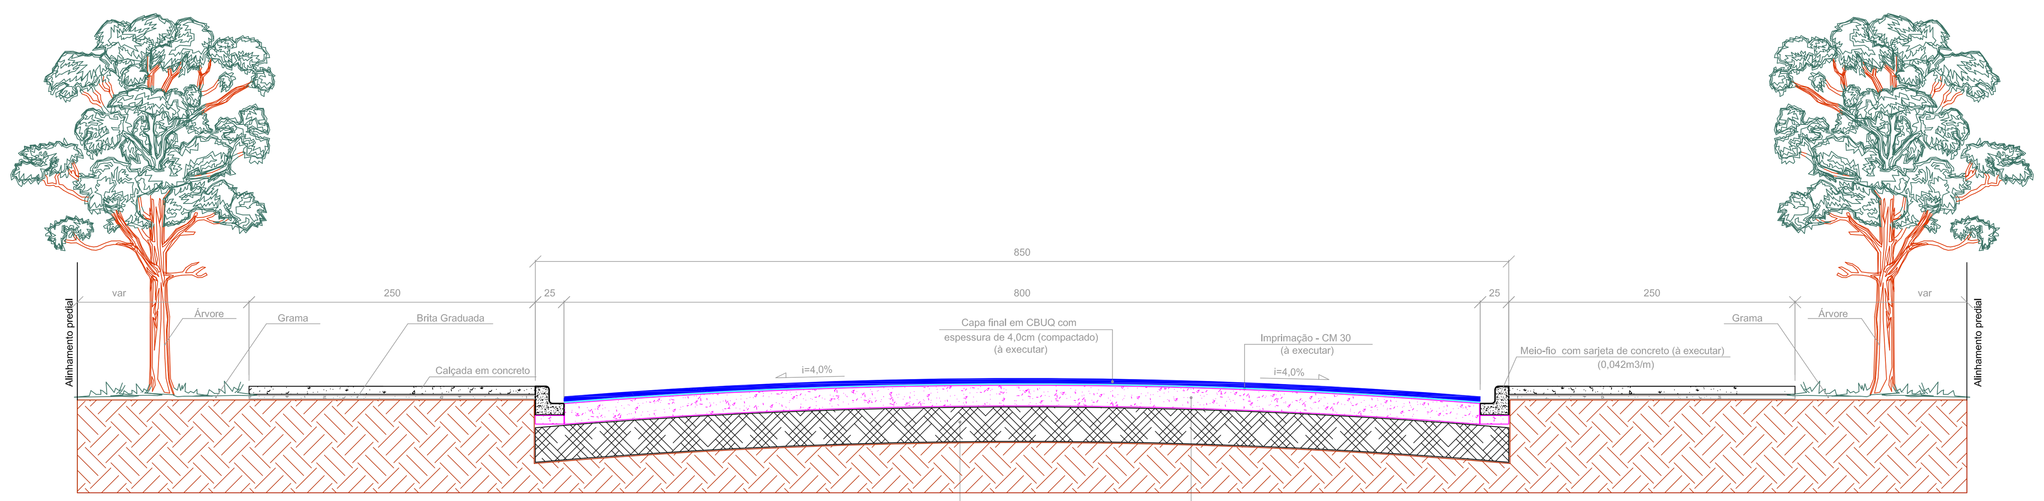

PERFIL TRANSVERSAL - Seção D-D'
(Rua Dr. Waldemar de Moura Carvalho)
Esc. ...: 1/25

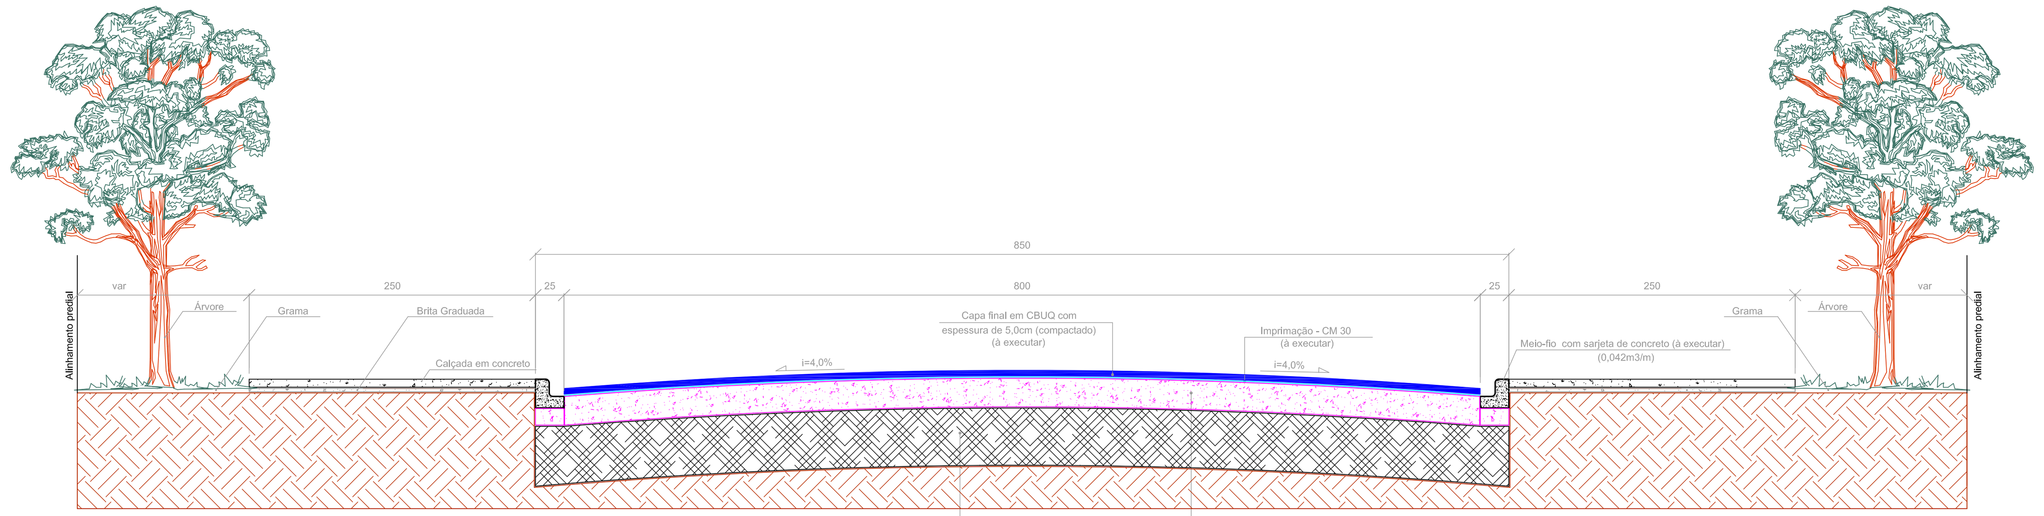

PERFIL TRANSVERSAL - Seção E-E'
(Rua Pe. Bronislau Bauer)
Esc. ...: 1/25

LEGENDA

- GREIDE NATURAL
- GREIDE DE PROJETO
- ESTACAS
- PONTO DE SONDAGEM
- MEIO FIO PRÉ MOLDADO DE CONCRETO TIPO 02 DO DER-PR
- MEIO FIO PRÉ MOLDADO DE CONCRETO REBAIXADA À EXECUTAR TIPO 07 DO DER-PR
- MEIO FIO EXECUTADO
- PONTO DE ESCAV., REGUL. E COMPACTAÇÃO DO SUB-LEITO, EXECUÇÃO DE SUB-BASE EM MACADAME SECO COM BICA CORRIDA
- BASE EM BRITA GRADUADA E IMPRIMAÇÃO CM-30
- EXECUÇÃO DA CAPA FINAL EM CBUQ
- CALÇADA À EXECUTAR
- GRAMA TIPO BATATAIS À EXECUTAR
- ÁRVORES A SEREM PLANTADAS
- PLACA SINALIZAÇÃO
- RAMPA P.N.E. À EXECUTAR
- FAIXA CENTRAL DE SINALIZAÇÃO À EXECUTAR
- FAIXA DE PEDESTRES À EXECUTAR
- PLACA ESMALTADA DE IDENTIFICAÇÃO DE NOMES DAS RUAS À EXECUTAR
- SEM MURO
- MURO ALVENARIA
- MURO PRE-FABRIC.
- MURO GRADIL
- CERCAS MADEIRA
- CERCA DE ARAME
- CALÇADA EM CONCRETO À EXECUTAR
- POSTE
- CAIXA DE LIGAÇÃO À EXECUTAR
- BOCA DE LOBO EXECUTADA
- BOCA DE LOBO À EXECUTAR
- RIO OU ARROIO
- TUBO DE CONCRETO Ø40
- TUBO DE CONCRETO Ø60
- TUBO DE CONCRETO Ø80
- TUBO DE CONCRETO Ø100
- FINCADINHA
- PLACA DE OBRA — Placa de Obra

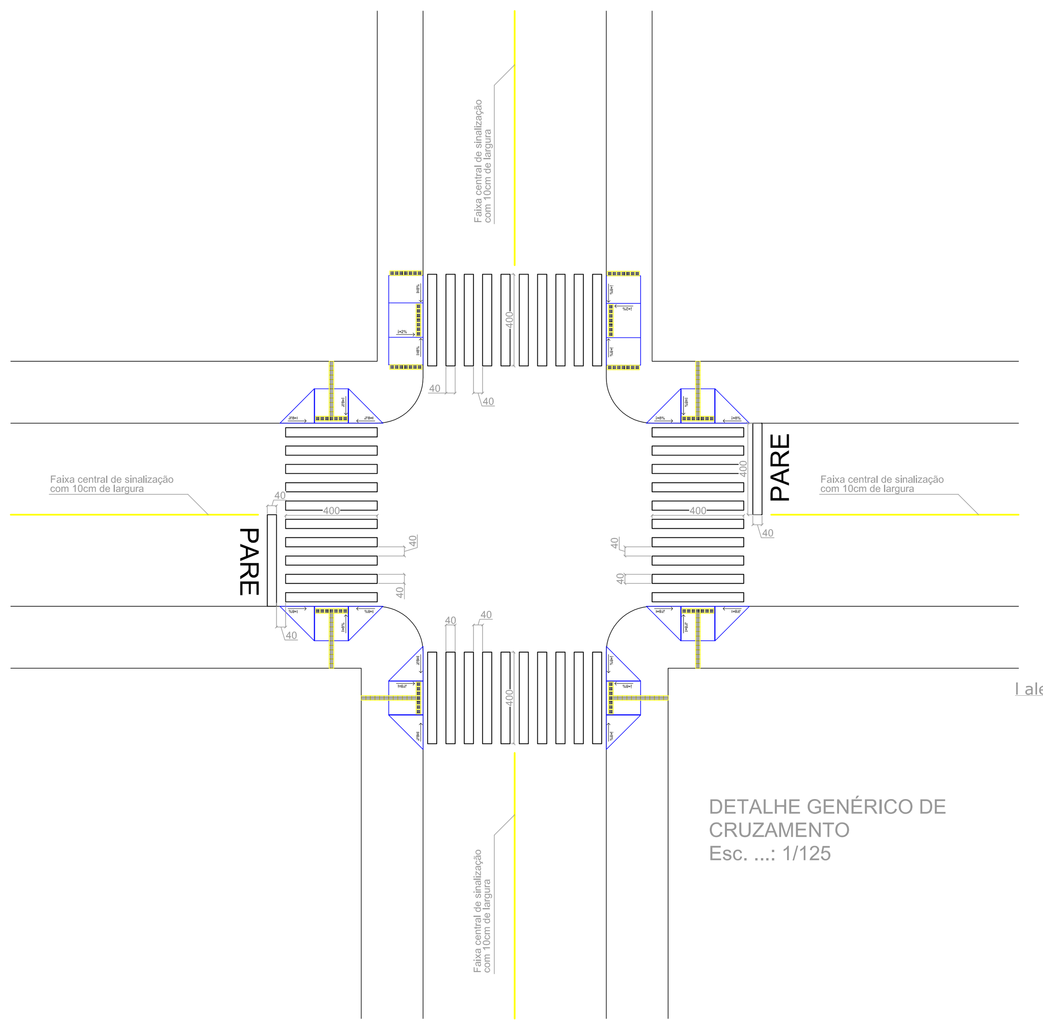

DETALHE GENÉRICO DE CRUZAMENTO
Esc. ...: 1/125

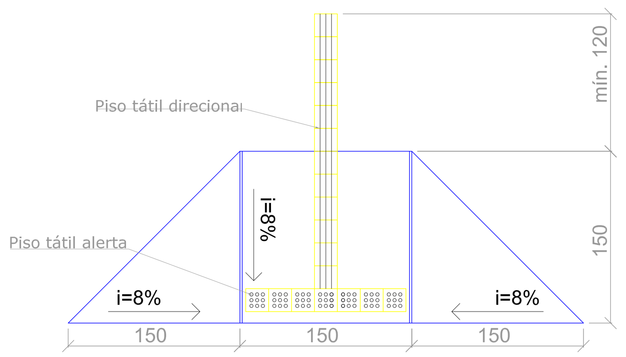

Rebaixamento de calçada desnível de 12cm
(NBR 9050/2015, 6.12.7.3)
Esc. ...: 1/25

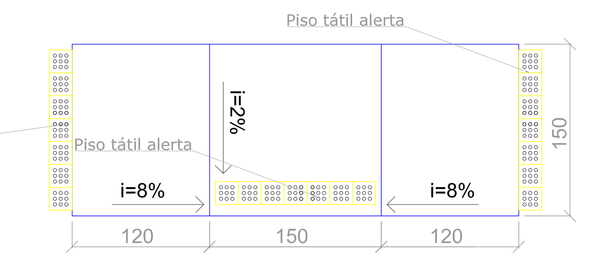

Rebaixamento de calçada estreitas desnível de 12cm
(NBR 9050/2015, 6.12.7.3.4)
Esc. ...: 1/25

PERFIS TRANSVERSAIS / DETALHES / LEGENDA

PROJESUL
Assessoria e Projetos Técnicos LTDA

TÉCNICO RESPONSÁVEL: ENGENHEIRO CIVIL
ENGENHEIRO CIVIL
CREA - 173534/D/PR
ART Nº 20151598000
Rua Ubaldino do Vale, 2 - Centro - Fone/Fax: (46) 3523-1000
e-mail: projesul@projesul.com.br

CLIENTE: MUNICÍPIO DE CONTENDA

OBRA: PAVIMENTAÇÃO EM C.B.U.Q. DE RUAS URBANAS

RUA: RUA VITÓRIO BARBOSA, RUA EUCARIO TERÉZIO DE CARVALHO, RUA ROCHA POMBO, RUA WALDEMAR DE MOURA CARVALHO, RUA PEDRE BRONISLAU BAUER

LOCAL: CONTENDA - PARANÁ

BAIRRO: DIVERSOS

ART Nº: 20151598000

MUNICIPIO DE CONTENDA
CNPJ 76.968.078/0001-45
GABINETE DO PREFEITO

GUSTAVO HABEL MEHRET
GOVERNADOR DE
MUNICIPIO CONTENDA

DESENHISTA: LUCAS - RENATO

ESCANEADO: CENTIMETROS

Data: 15/04/2015

ESPECIFICAÇÃO:

PROJETO REFERENTE A PROPOSTA Nº. 0412/2014/02 - «PAVIMENTAÇÃO E QUALIFICAÇÃO DE VIAS URBANAS» 21. ETAPA – FAIL 2 - CONVÊNIO MUNICÍPIO DE CONTENDA / CAIXA ECONÔMICA FEDERAL / MINISTÉRIO DAS CIDADES.

ORDEM DE OBRA

RUA VITÓRIO BARBOSA	RECAU 35,5
RUA EUCARIO TEREZIO CARVALHO	TEAU 17,5
RUA ROCHA POMBO	RECAU 35,5
RUA WALDEMAR DE MOURA CARVALHO	CAUCA 35,5
RUA PEDRE BRONISLAU BAUER	RECAU 35,5
RUA ESTRUTURAL	CAUCA 7,5

Prancha Nº.:

9/9

A1 841 x 594 mm