



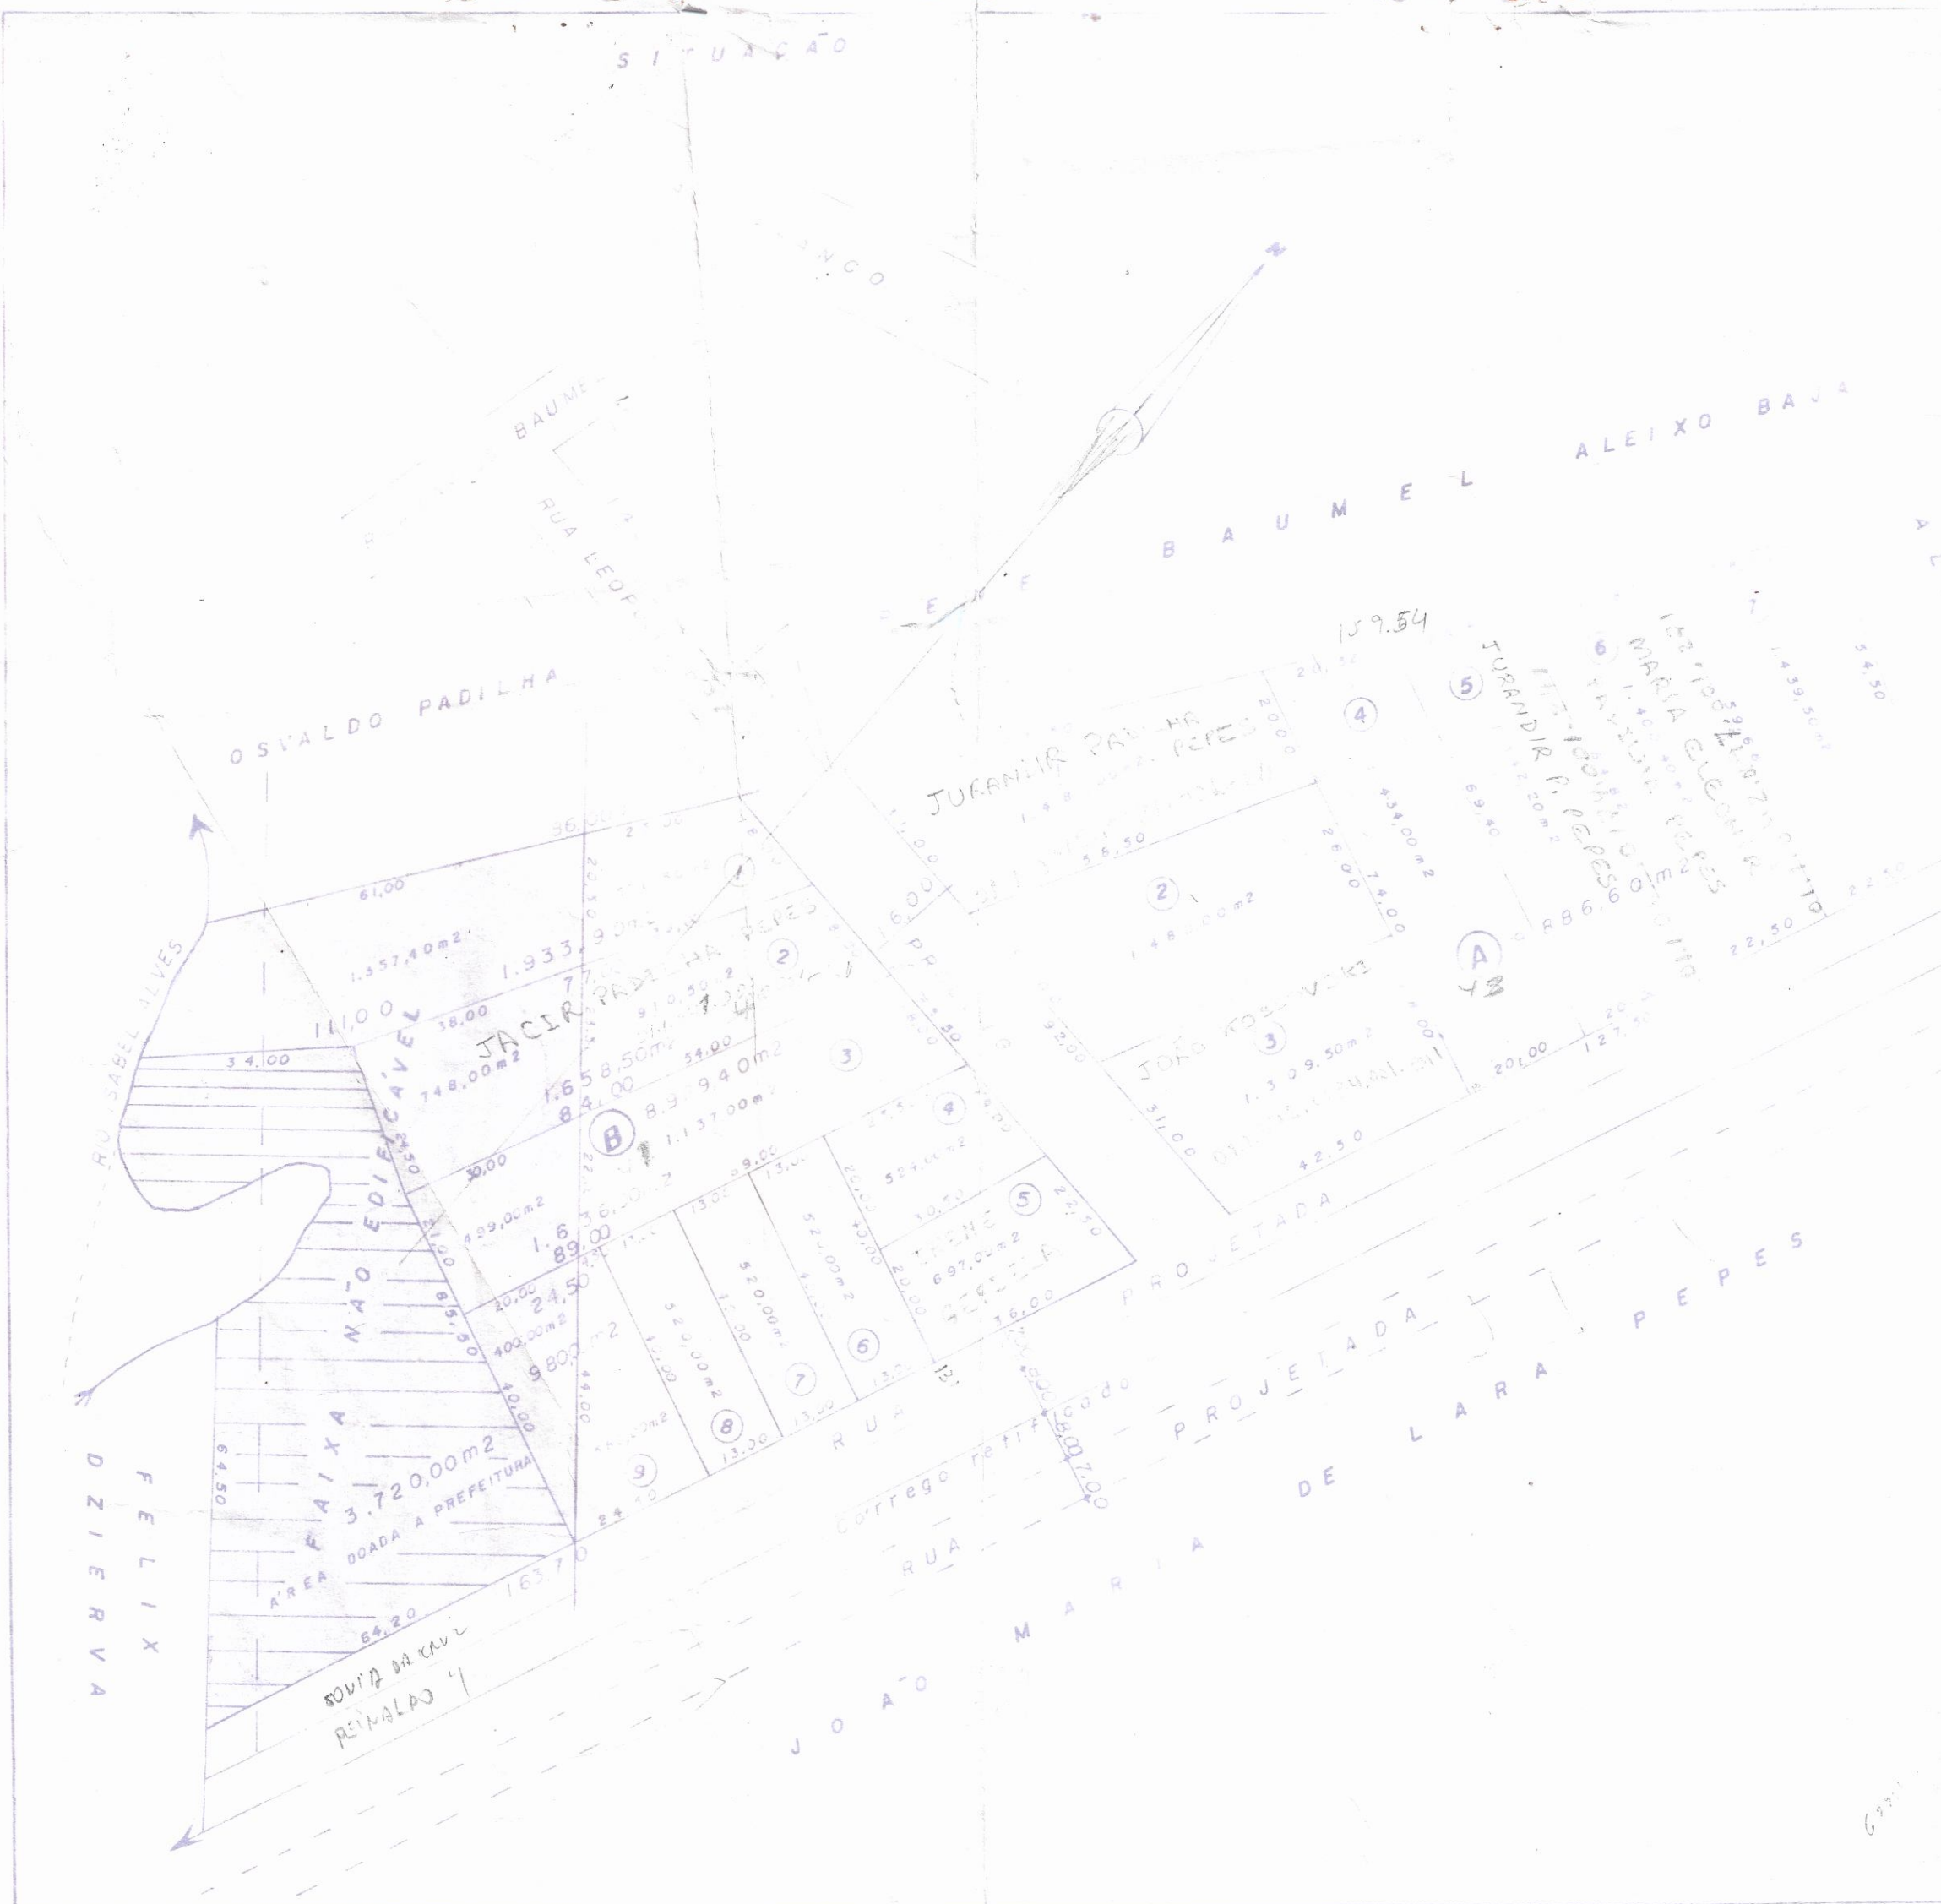

ESTATÍSTICA	
Nº DE LOTES	1
Nº DE PESSOAS	1
ÁREA TOTAL	29.040,00m ²
33% DE ÁREA TOTAL	9.583,20m ²
ÁREA DE ÁREA TOTAL	9.583,20m ²
OBS: A área total da propriedade é de 29.040,00m ²	

Prefeitura Municipal de Curitiba
 Secretaria de Engenharia
APROVADO
 Em 11/09/1984
 En. Alberto

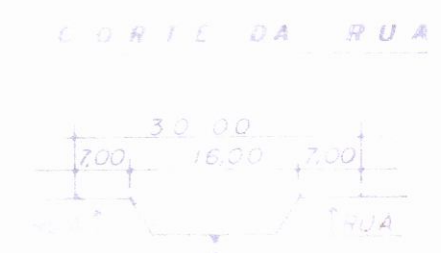

Coordenação da Região Metropolitana de Curitiba
 DE ACORDO NOS TERMOS DO
 OF. Nº 07/773, 82

PROPRIETÁRIO: JOAO MARIA DE LARA PEPES			
JARDIM SANTA ANA			
João M de L. Pepes		ANTONIO ALEIXO WAGNER Cart. Prof. Nº 571 D OREA, 7ª Região	
PROP.	ÁREA TOTAL	ESCALA	DATA
	29.040,00m ²	1:1.000	JULHO DE 1981
MUNICÍPIO DE CONTENDA - P.R.		PRANCHA 01	