

PLANTA E LOTEAMENTO — DO — JARDIM ESPLANADA


SITUADO NA CIDADE DE CONTENDA
— ESTADO DO PARANÁ —

PROPRIETÁRIO: STANISLAU SZCZYPOR

ESCALA 1:1000 2.000

— A' REAS —

DOS LOTES	228.206m ²
DAS RUAS	64.302m ²
DA PRAÇA	10.340m ²
DO RESERVADO	6.380m ²
TOTAL = 309.228m ² = 12,77 aq.	

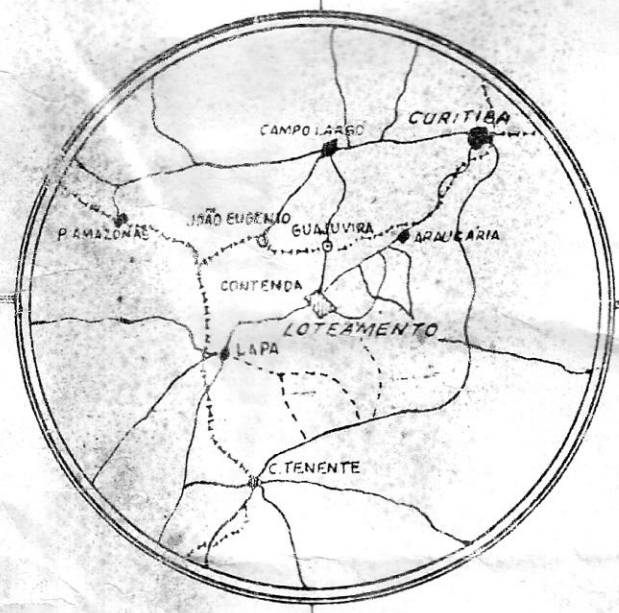

SITUAÇÃO

CÓPIA CONFORME O ORIGINAL

ENGENHEIRO CIVIL

CART. PROF. N° 646 D. CREA 7ª REGIÃO

CASE PAGE Nº 2081 - P-69644 7ª REGIÃO