


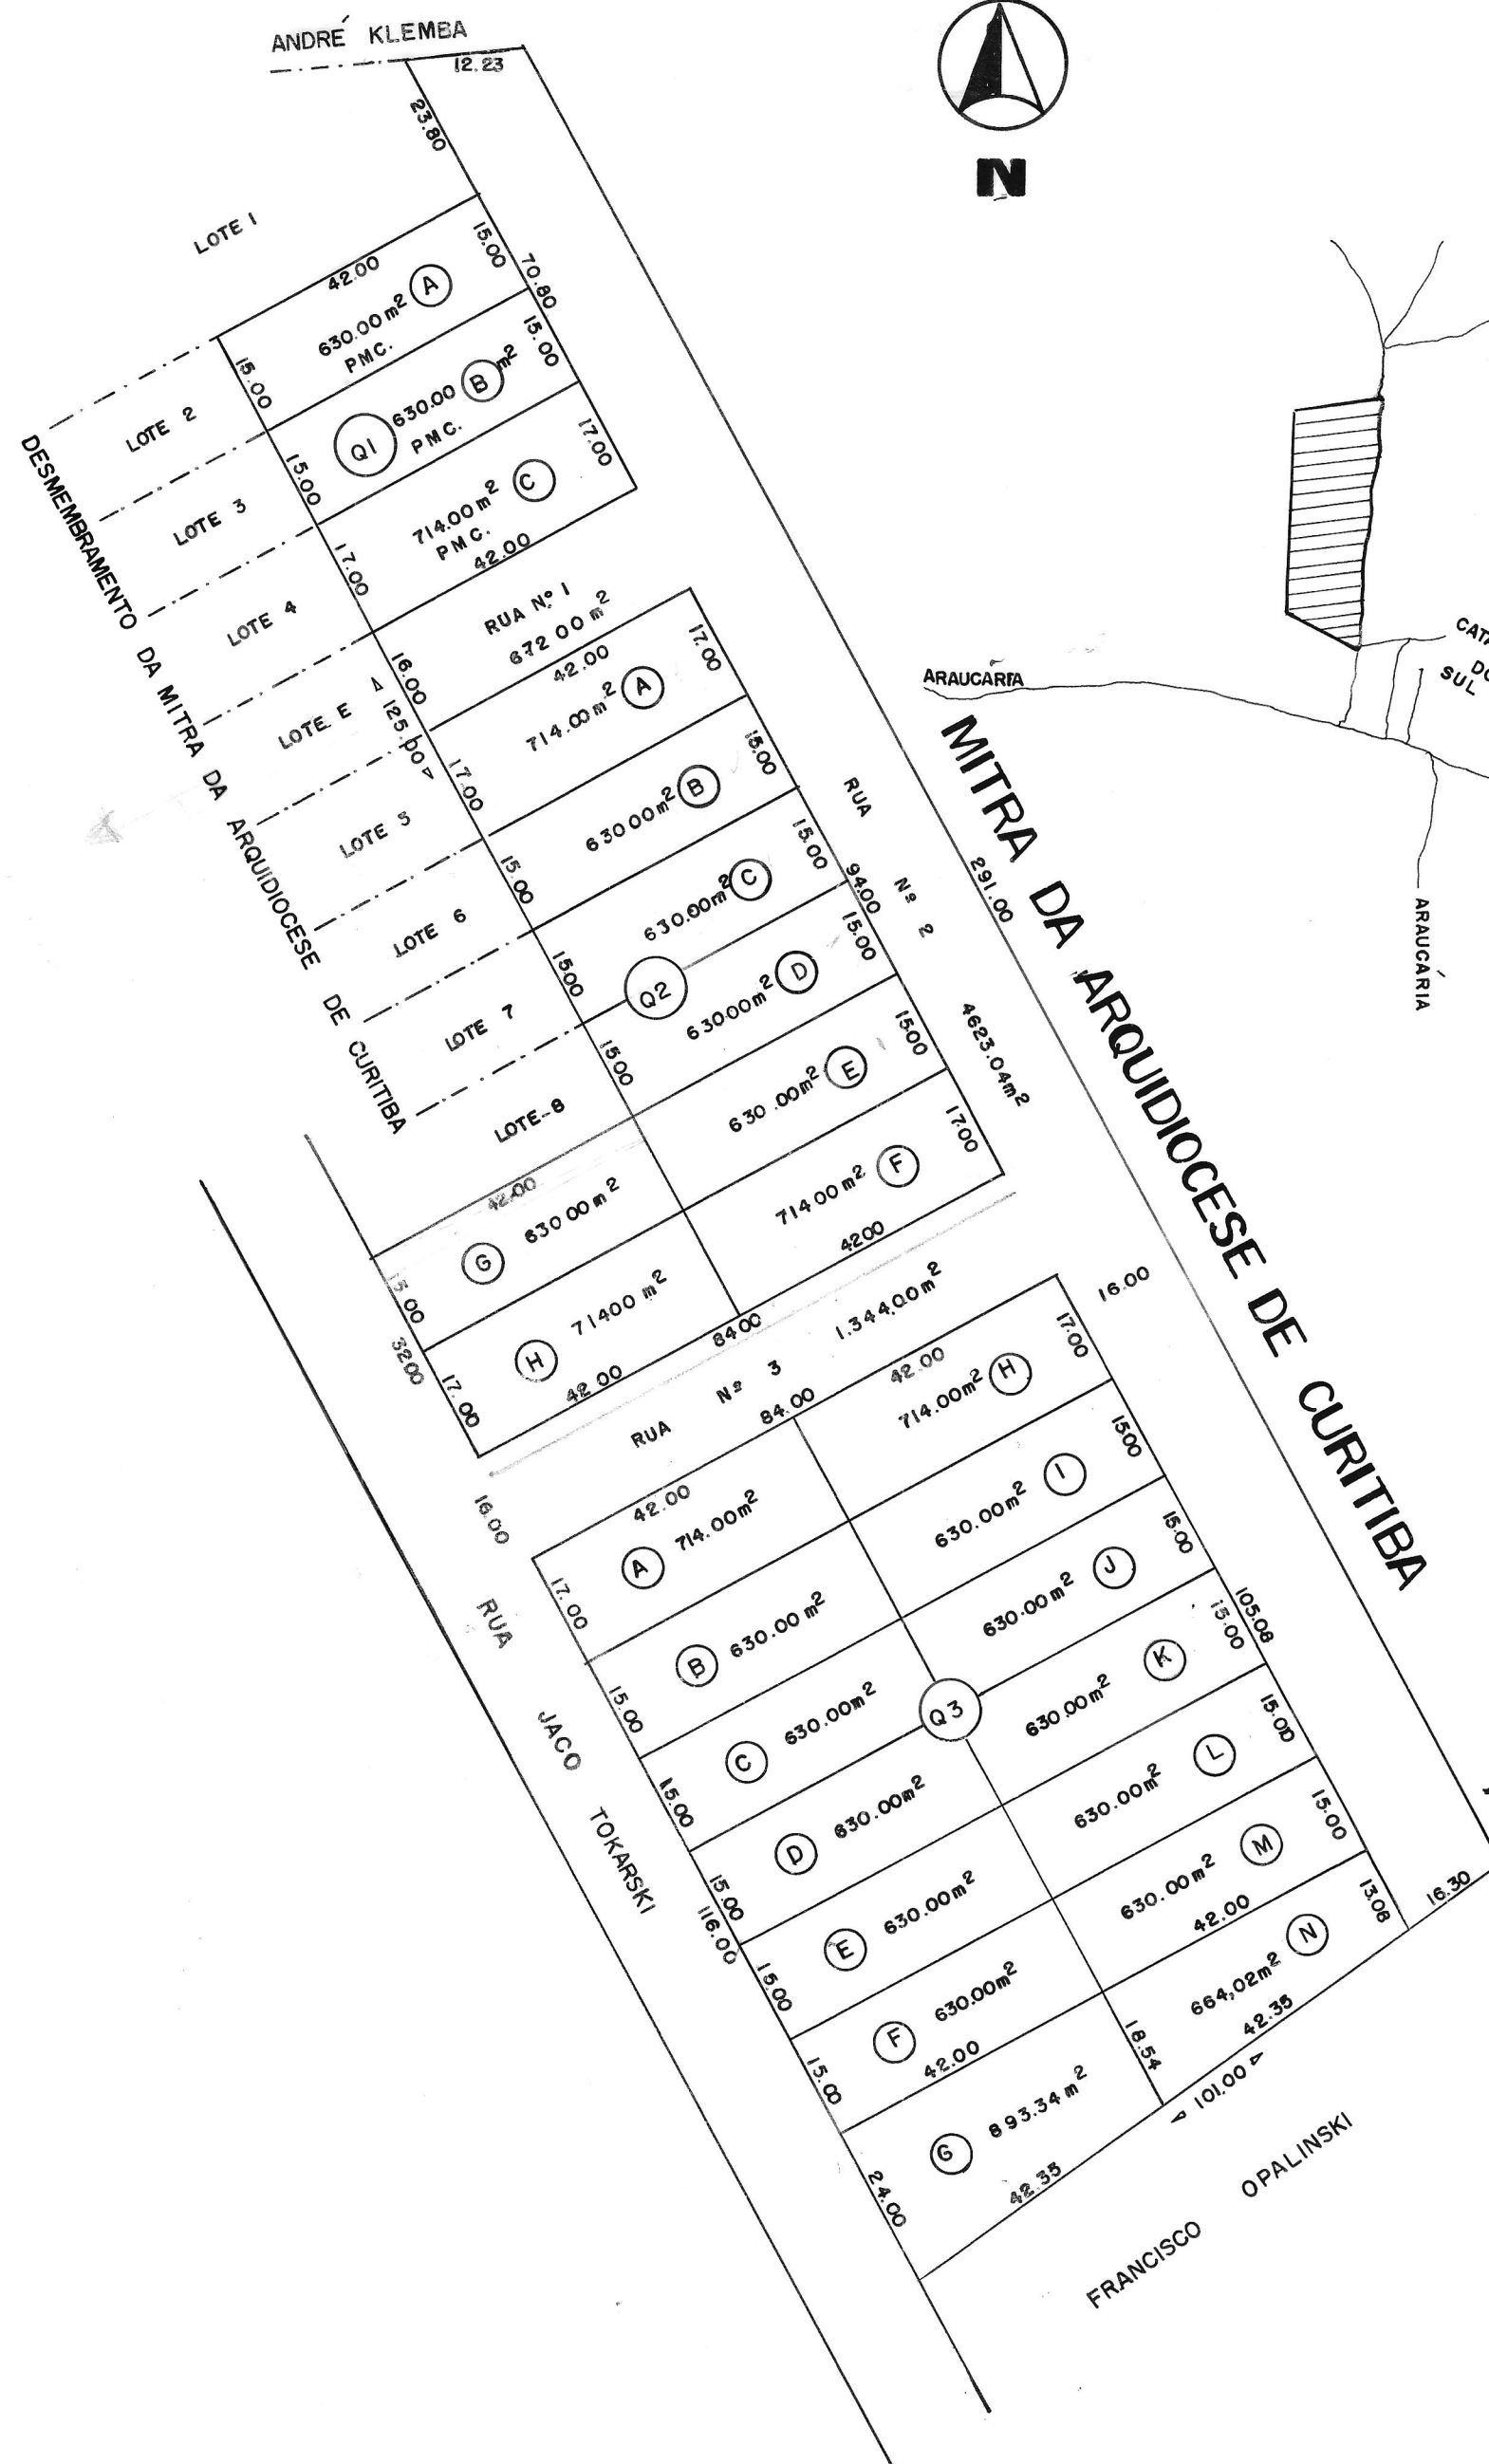

QUADRAS	Nº DE LOTES	ÁREA
Q-1 (PMC)	03	1.974.00m ²
Q-2	08	5.292.00m ²
Q-3	14	9.285.36m ²
TOTAL	25	16.551.36m ²

RUAS	
RUA N° 1	672.00m ²
RUA N° 2	4.623.04m ²
RUA N° 3	1.344.00m ²
TOTAL	6.639.04m ²

OBS:
ÁREA DA PMC (LOTES A, B, C DA QUADRA I) 1.974.00m²
ÁREA DAS RUAS N° 1, N° 2 E N° 3 6.639.04m²
TOTAL 8.613.04m² = 37,14%

ÁREA DAS QUADRAS E RUAS	
QUADRAS 1, 2 E 3	16.551,36m ²
RUAS 1, 2 E 3	6.639,04m ²
TOTAL GERAL	23.190,40m ²

PREFEITURA MUNICIPAL DE CONTENDA

PROPRIETÁRIA

MITRA DA ARQUIDIOCESE CURITIBA

RÉSPONSÁVEL TÉCNICO

OVIDIO LUIZ DRUSZCZ

CREA 19.236 - D - PR

LOTEAMENTO

LOTEAMENTO NOSSA SENHORA DAS GRAÇAS

TÍTULO

LOTEAMENTO DE ÁREA URBANA

PRANCHA

01 - 02

REFERÊNCIA

IMPLANTAÇÃO GERAL SITUAÇÃO GERAL

ÁREA
23.190,40m²

ESCALA
1:1000

DATA
MAIO / 89

PROJETO
OVIDIO L. DRUSZCZ