



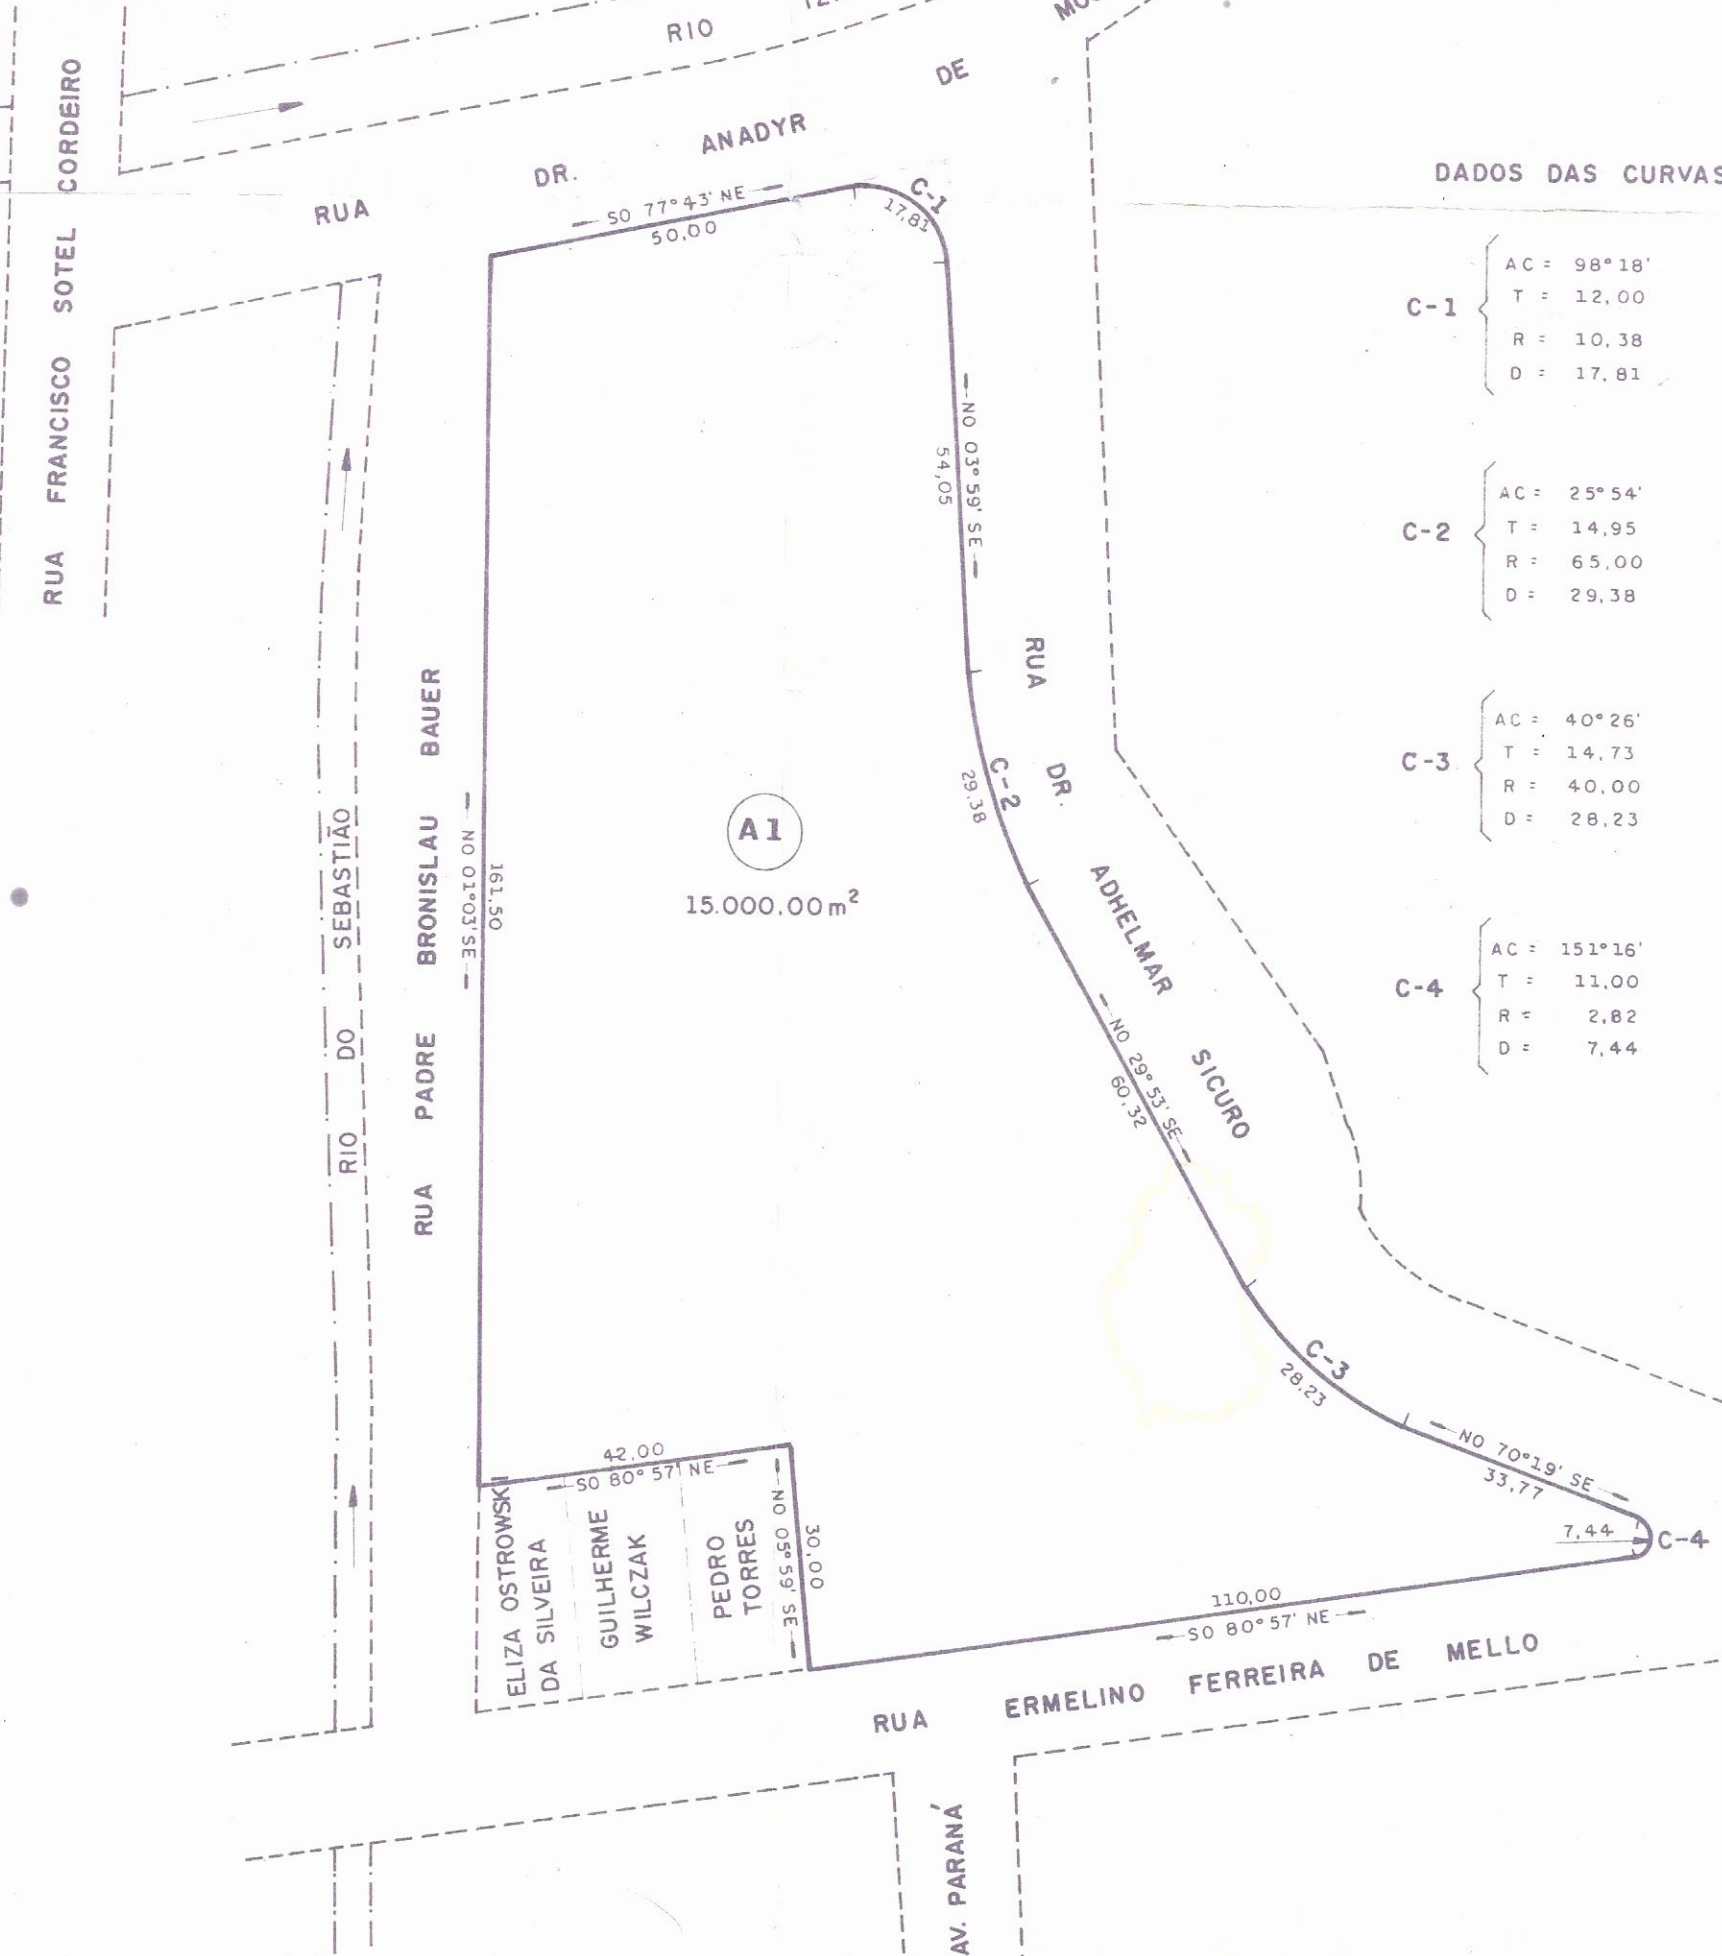

DADOS DAS CURVAS

C-1	AC = 98°18'
	T = 12.00
	R = 10.38
	D = 17.81
C-2	AC = 25°54'
	T = 14.95
	R = 65.00
	D = 29.38
C-3	AC = 40°26'
	T = 14.73
	R = 40.00
	D = 28.23
C-4	AC = 151°16'
	T = 11.00
	R = 2.82
	D = 7.44

SITUAÇÃO ANTERIOR

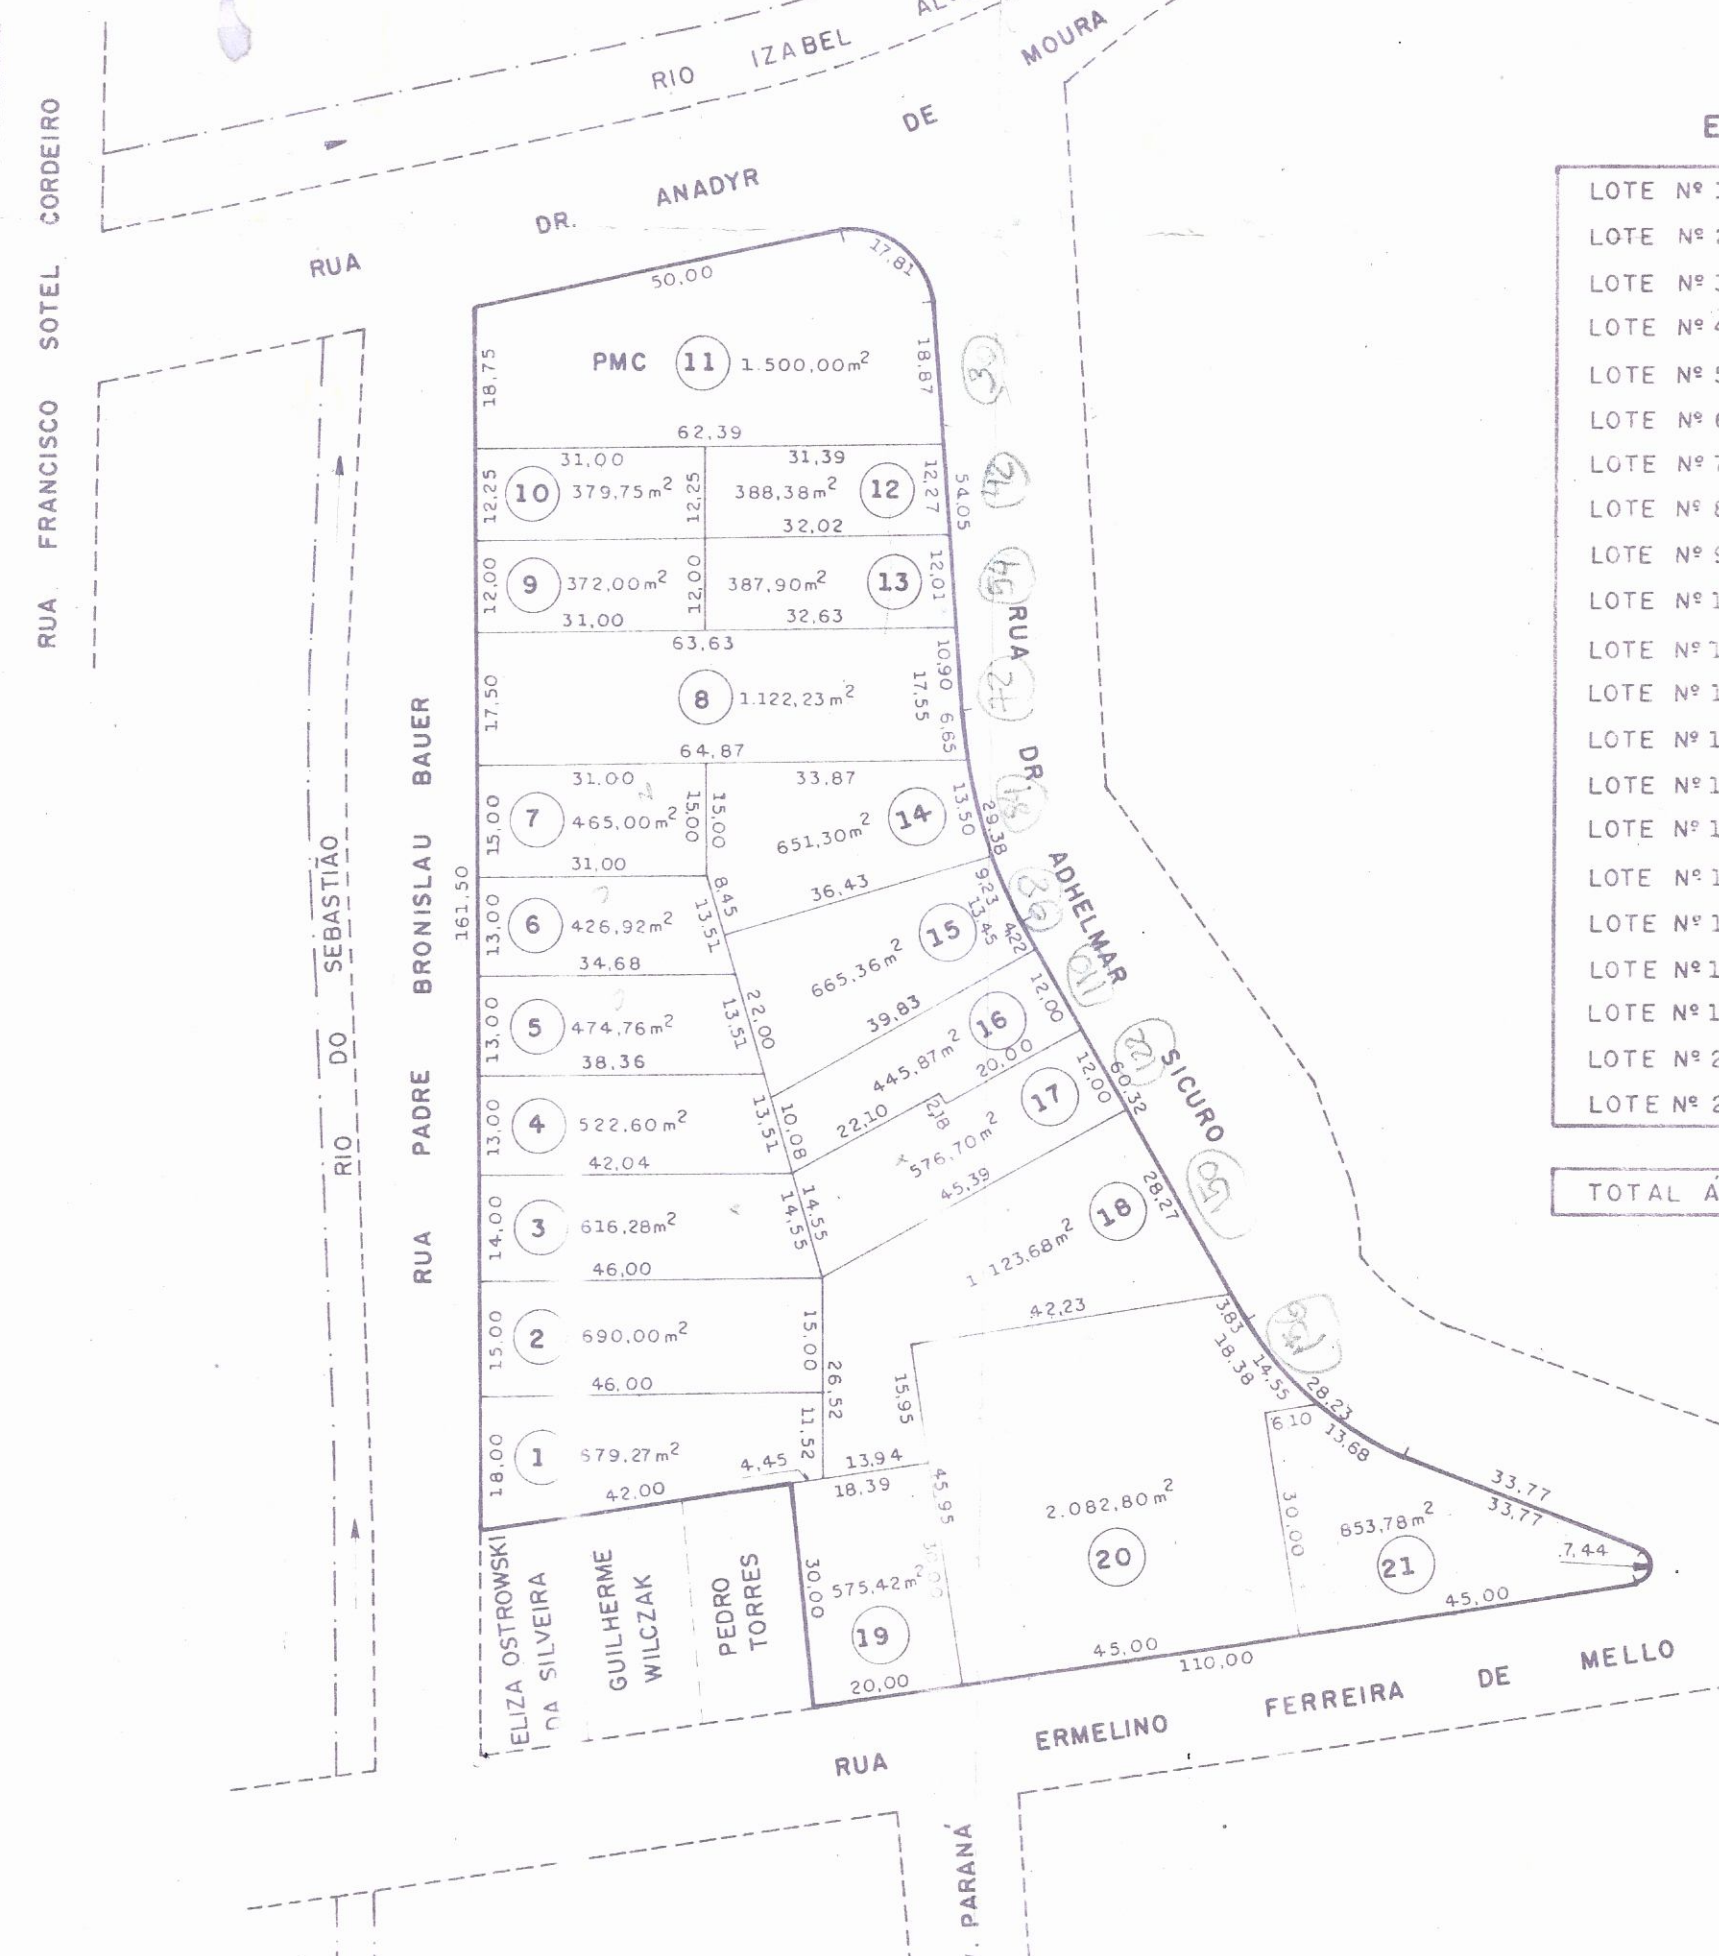

ESTATÍSTICA

LOTE Nº 1	679.27m²
LOTE Nº 2	690.00m²
LOTE Nº 3	616.28m²
LOTE Nº 4	522.60m²
LOTE Nº 5	474.76m²
LOTE Nº 6	426.92m²
LOTE Nº 7	465.00m²
LOTE Nº 8	1122.23m²
LOTE Nº 9	372.00m²
LOTE Nº 10	379.75m²
LOTE Nº 11	1500.00m²
LOTE Nº 12	388.38m²
LOTE Nº 13	387.90m²
LOTE Nº 14	651.30m²
LOTE Nº 15	665.36m²
LOTE Nº 16	445.87m²
LOTE Nº 17	576.70m²
LOTE Nº 18	1123.68m²
LOTE Nº 19	575.42m²
LOTE Nº 20	2082.80m²
LOTE Nº 21	853.78m²

TOTAL ÁREA A1 15.000,00m²

SUBDIVISÃO



PLANTA DE SITUAÇÃO

PREFEITURA MUNICIPAL DE CONTENDA

Prefeitura Municipal de Contenda
Seção de Engenharia

APROVADO
Em 04/05/92

Engenheiro

PROPRIETÁRIOS
Ana Maria Franco de Carvalho
Ceres Marilene de Carvalho

GERSON LUIZ GRABOSKI DE LIMA

MUNICIPIO DE CONTENDA

OBRA
SUBDIVISÃO DE ÁREA URBANA

ESCALA
1:1.000

PROJETISTA
JOEL NEVES

DESENHO
DALLA PRIA

CONTEUDO
SITUAÇÃO ANTERIOR
SUBDIVISÃO
ESTATÍSTICA
PLANTA DE SITUAÇÃO

MODIFICADO
VISTO
DATA
JANEIRO/92

RESPONSÁVEL TÉCNICO
GERSON LUIZ GRABOSKI DE LIMA
ENG. CIVIL CREA PR 19236/D

PRANCHA
ÚNICA