

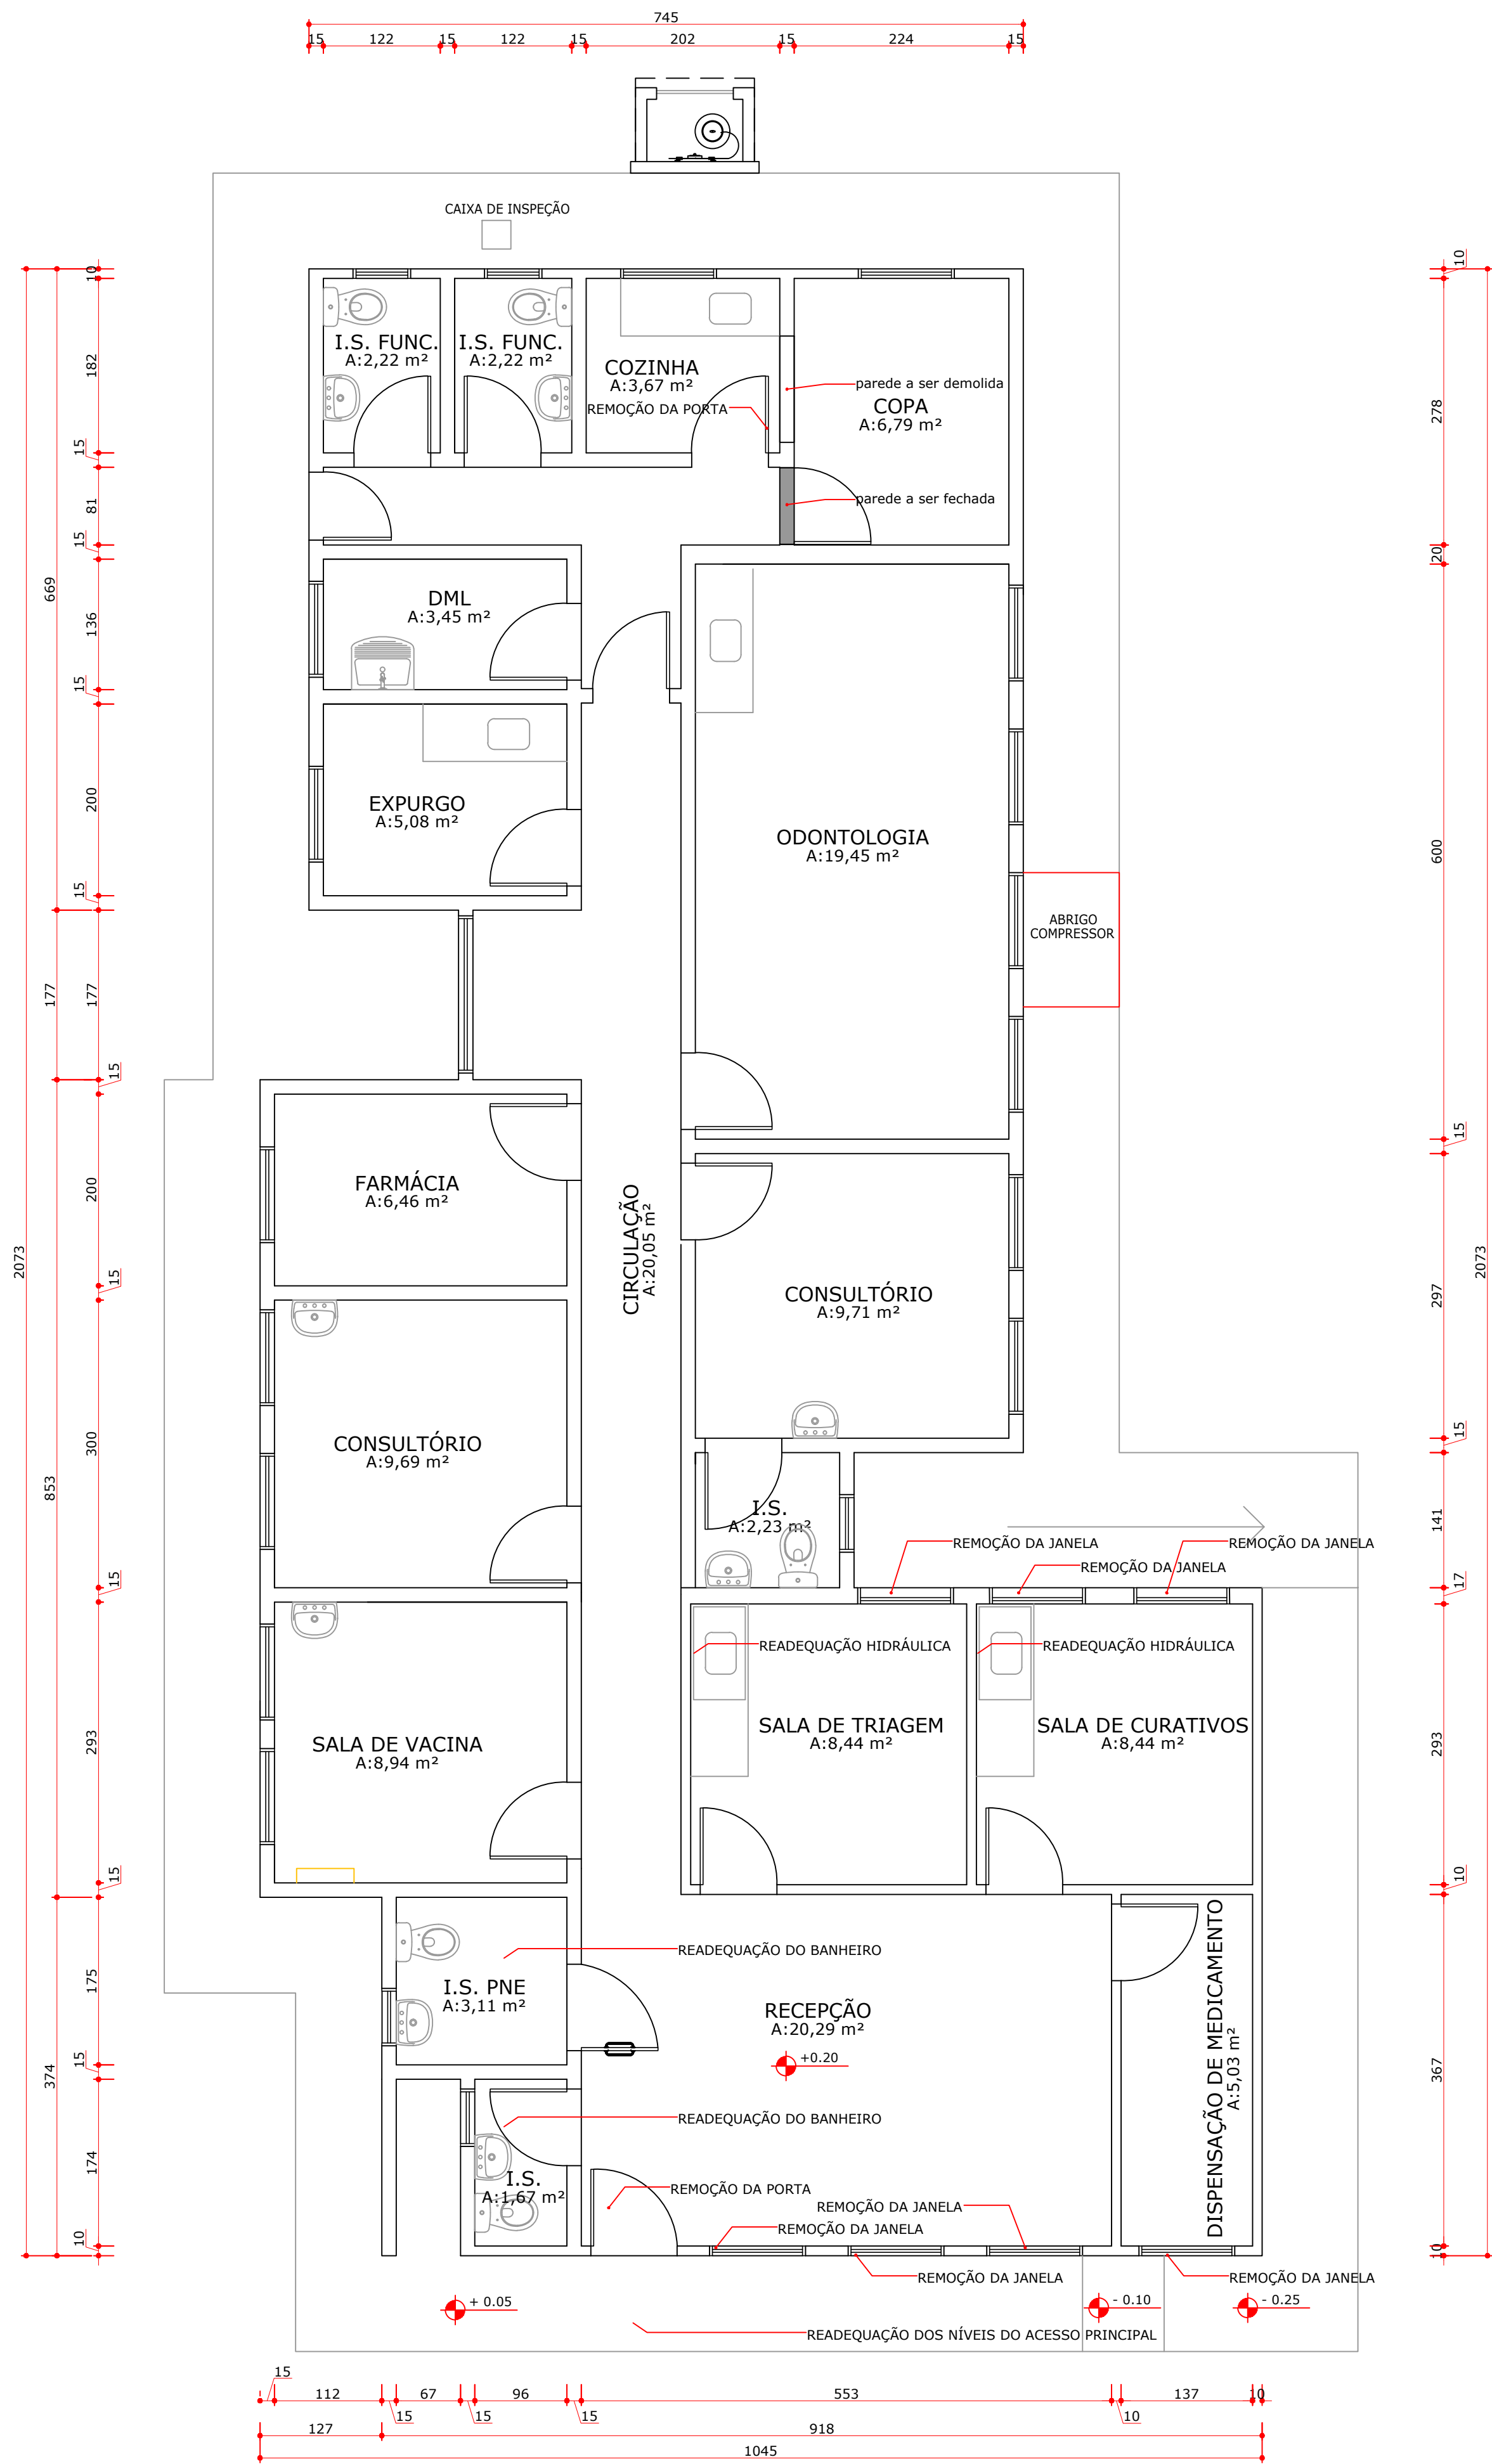


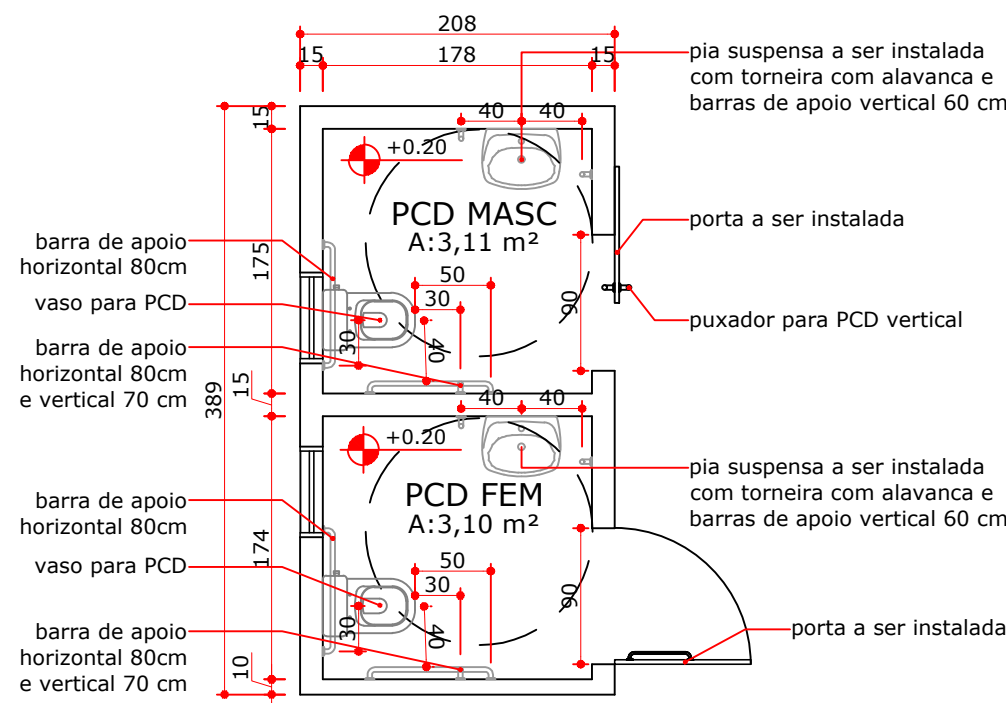

PLANTA INDICAÇÕES DE READEQUAÇÕES
ESCALA 1:50

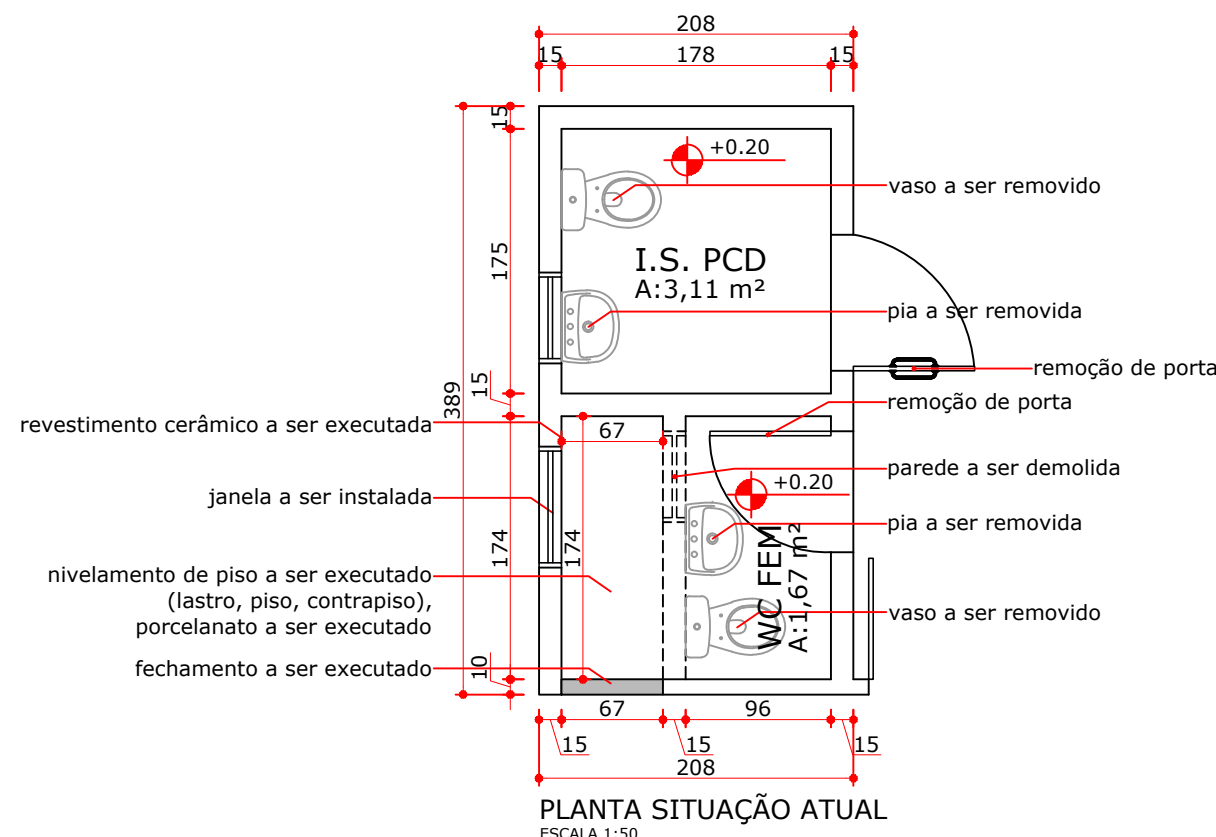

PLANTA MODIFICAÇÕES
ESCALA 1:50

DESTINADO À PREFEITURA DE CONTENDA	
APROVADO VIGILÂNCIA SANITÁRIA PROTÓCOLO Nº 01.2025 DATA: 22.01.2025	ASSINATURA RESPONSÁVEL VIGILÂNCIA SANITÁRIA DIVISÃO DE OBRAS ALVARÁ Nº _____ DATA: ____/____/____
ASSINATURA RESPONSÁVEL CONCLUSÃO DA OBRA - CVCO PROTÓCOLO Nº _____ DATA: ____/____/____	ASSINATURA RESPONSÁVEL HABITE SE VIGILÂNCIA SANITÁRIA PROTÓCOLO Nº _____ DATA: ____/____/____
FASE DE APROVAÇÃO DA OBRA	
FASE DE CONCLUSÃO DA OBRA	
GOVERNO DO ESTADO DO PARANÁ SEIL - SECRETARIA DE INFRAESTRUTURA E LOGÍSTICA PARANÁ EDIFICAÇÕES GERÊNCIA DE PROJETOS	
PROPRIETÁRIO: GOVERNO DO ESTADO DO PARANÁ OBRA: REFORMA DA UNIDADE BÁSICA DE SAÚDE DE SERRINHA LOCAL: AVENIDA JOSÉ MOSSON, S/Nº	MUNICÍPIO: CONTENDA-PR TIPO: AMPLIAÇÃO E REFORMA
AUTOR DO PROJETO / REGISTRO PROF: <u>DAIANA P.S. LEITE/ CREA-PR: 184.547/D</u>	
PREFEITURA MUNICIPAL DE CONTENDA/ CNPJ: 76.105.519/0001-04	
RESPONSÁVEL TÉCNICO / REGISTRO: _____	
DESENHO: CNPJ: 76.105.519/0001-04 AVENIDA JOÃO FRANCO, N.º 400 CEP: 83730-000 E-MAIL: engenharia.contenda@gmail.com TELEFONE: (041) 3625-1212	DATA: NOVEMBRO/2024 INDICADA ARQUIVO: UBS SERRINHA