




### LOCALIZAÇÃO


ESCALA 1:2500

COORDENADAS GEOGRÁFICAS:  
PONTO 1: 23°40'44,76"S - 49°31'40,94"O  
PONTO 2: 23°40'45,59"S - 49°31'41,54"O  
PONTO 3: 23°40'46,20"S - 49°31'41,49"O  
PONTO 4: 23°40'46,20"S - 49°31'41,49"O

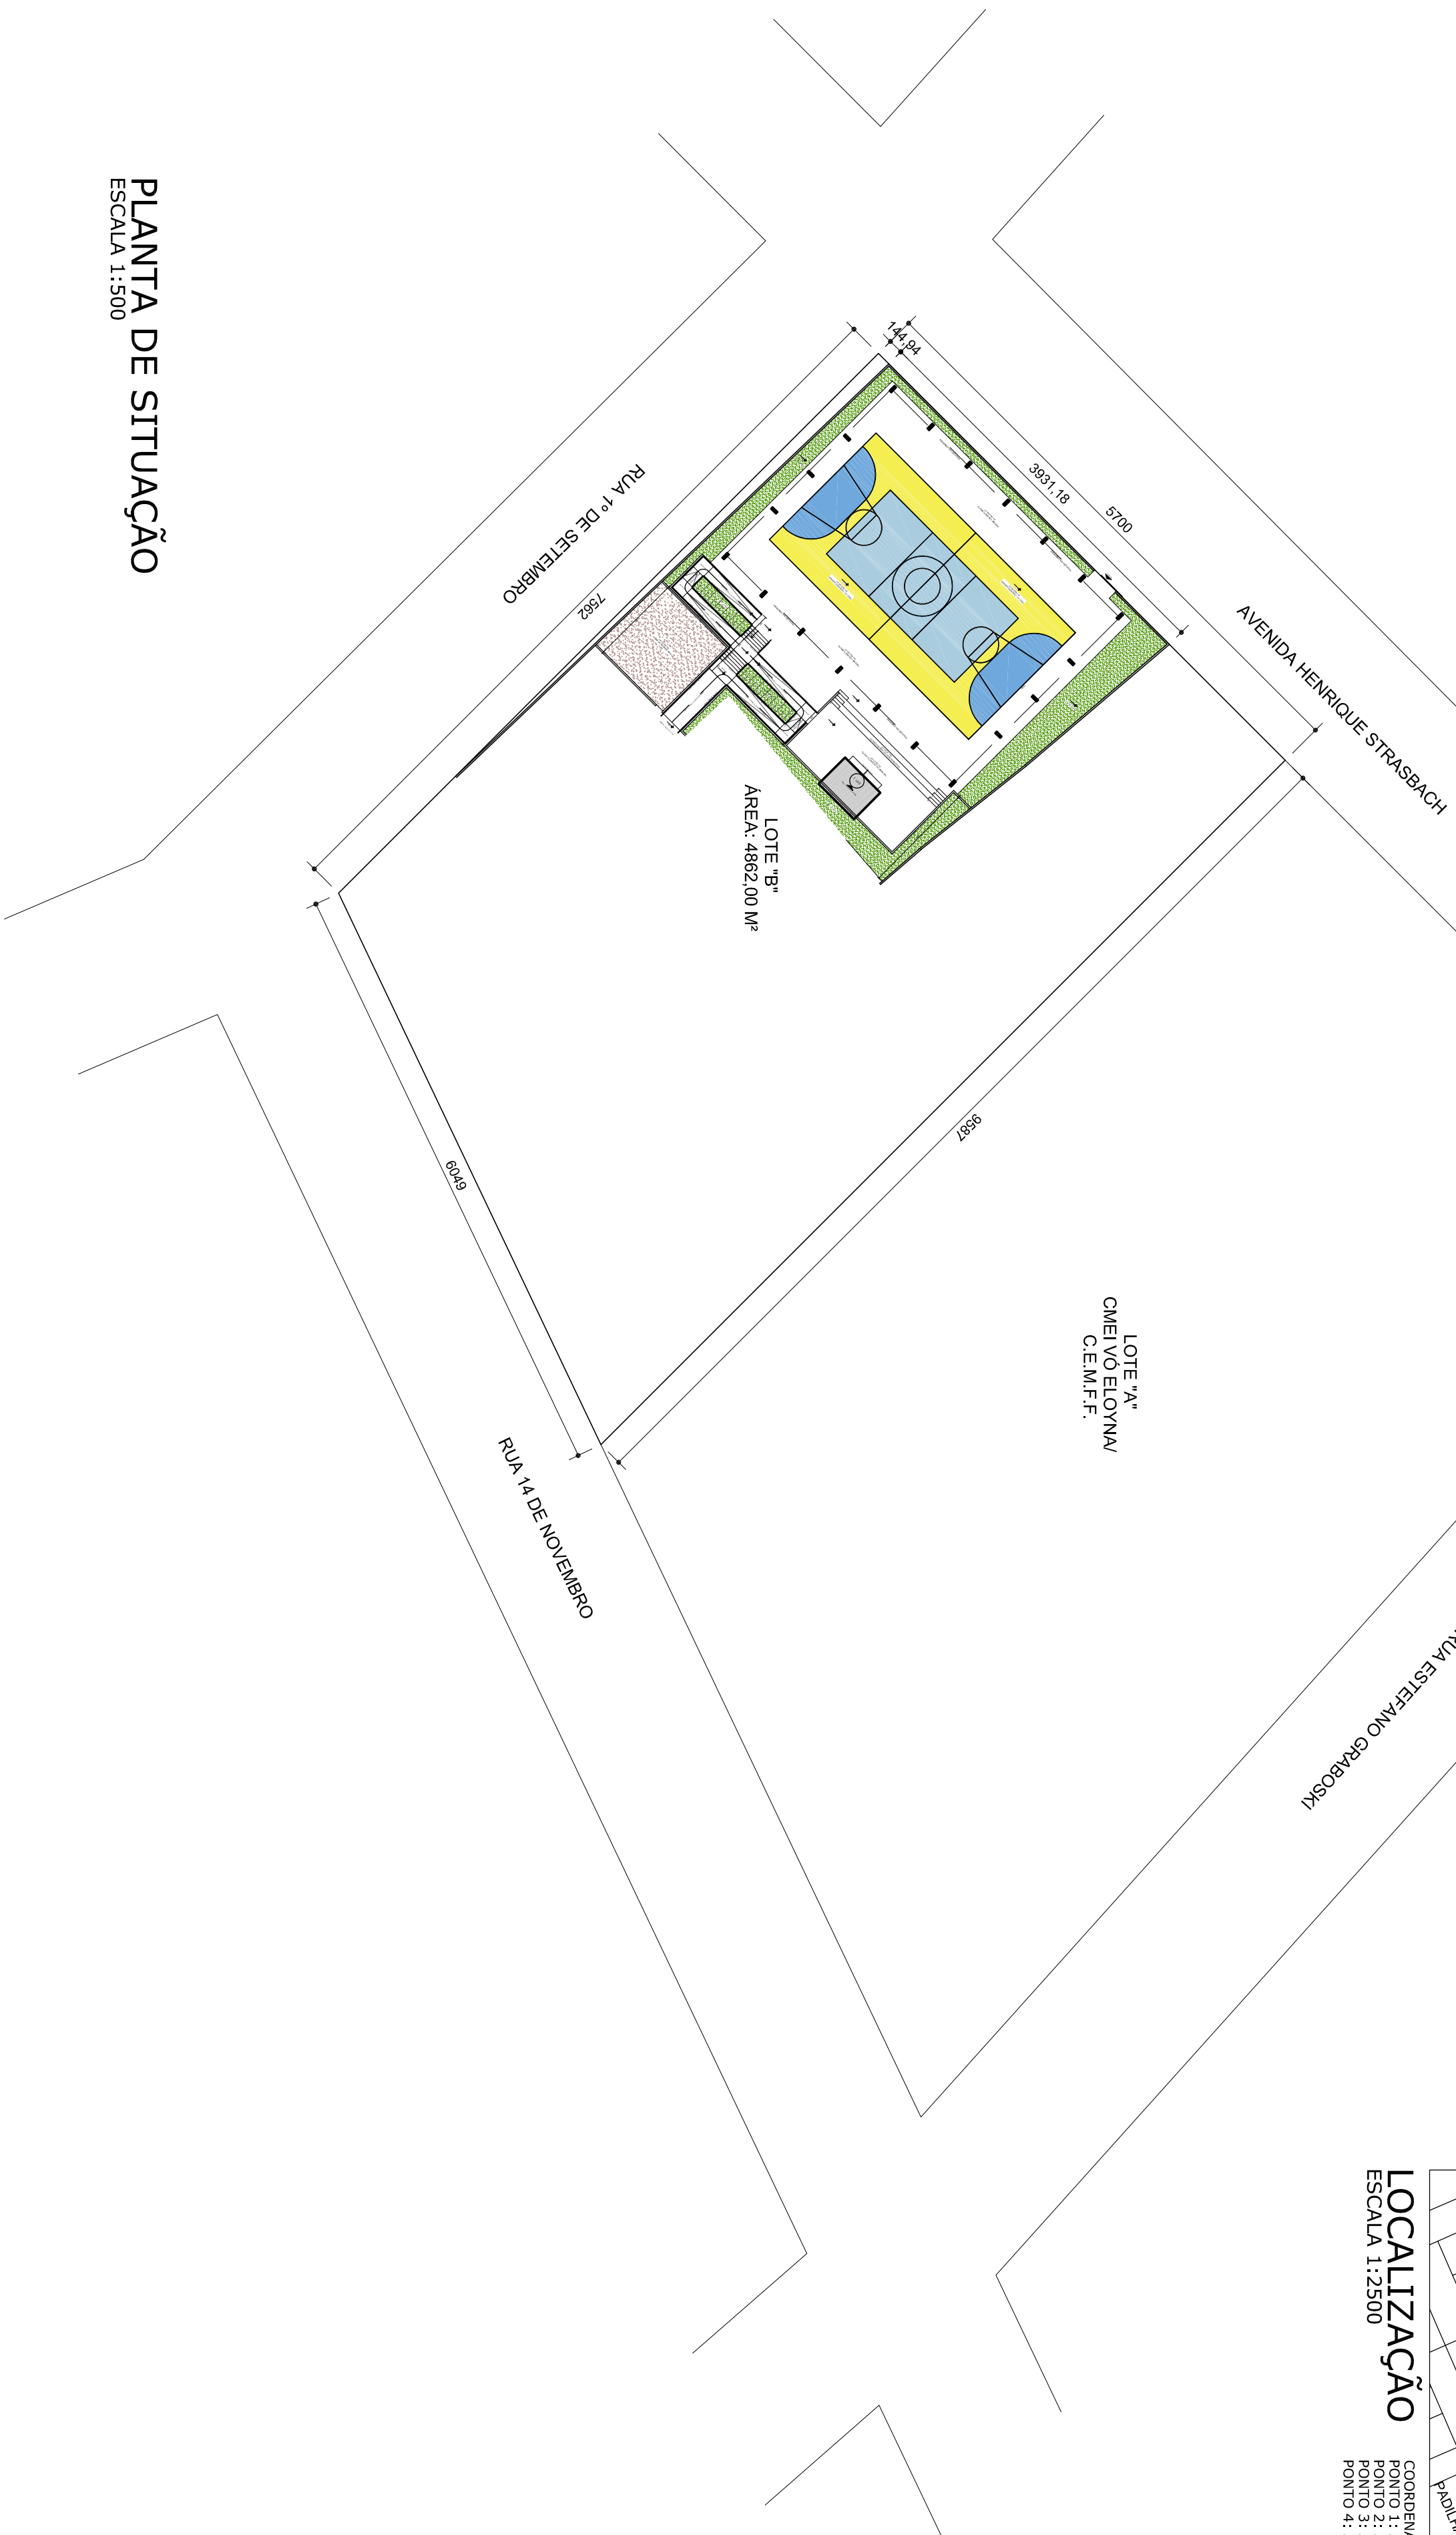

### PLANTA DE SITUAÇÃO

ESCALA 1:500

 PROJETO ARQUITETÔNICO PARA A EXECUÇÃO DE QUADRA POLIESPORTIVA  
COBERTA, ACESSIBILIDADE E MINI QUADRA DE AREIA NA ESCOLA MUNICIPAL  
LEONOR DE MOURA CARVALHO.

#### ARQUITETÔNICO

#### PRANCHA 01/11

PROPRIETÁRIO:

Prefeitura Municipal de Contenda - PR

Prefeito Carlos Eugênio Strassbach

AUTOR DO PROJETO:

Arq. Priscila Pied

CAU 191700-5

RESPONSÁVEL TÉCNICO:

Arq. Priscila Pied

CAU 191700-5

END.: Av. João Franco n.º 400

Centro - Contenda/PR

Telefone: (041) 3623 1212

DATA: JANEIRO/19

DESENHO: Priscila P.

QUADRA E.M.L.M.C.