




ESCALA: 1/500

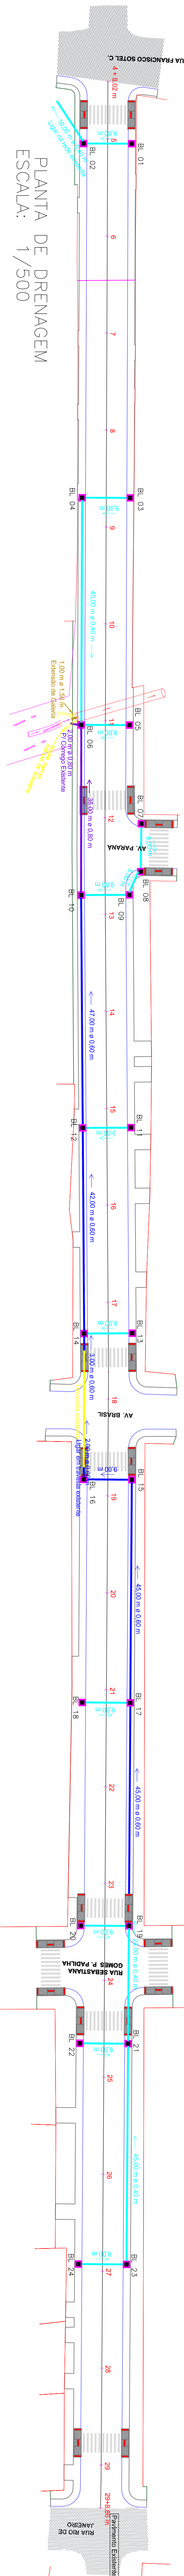

### LEGENDA

- GREIDE NATURAL
- GREIDE DE PROJETO
- ESTACAS
- MEIO FIO À EXECUTAR
- MEIO FIO COM GUIA REBAIXADA À EXECUTAR
- PLACA SINALIZAÇÃO "Parada obrigatório"
- PLACA SINALIZAÇÃO "Dê a preferência" EXISTENTE
- RAMPA P.N.E.
- FAIXA CENTRAL DE SINALIZAÇÃO
- FAIXA LATERAL DE SINALIZAÇÃO
- FAIXA DE PEDESTRES
- MURO ALVENARIA
- ENTRADA GARAGEM
- PAVIMENTAÇÃO ASFALTICA EXISTENTE
- POSTE
- BOCA DE LOBO À EXECUTAR
- TUBO DE CONCRETO Ø40
- TUBO DE CONCRETO Ø60
- TUBO DE CONCRETO Ø80
- TUBO DE CONCRETO Ø60 (Existente)
- FINCANDINHA
- BUEIRO SIMPLES
- TUBULAR DE CONCRETO

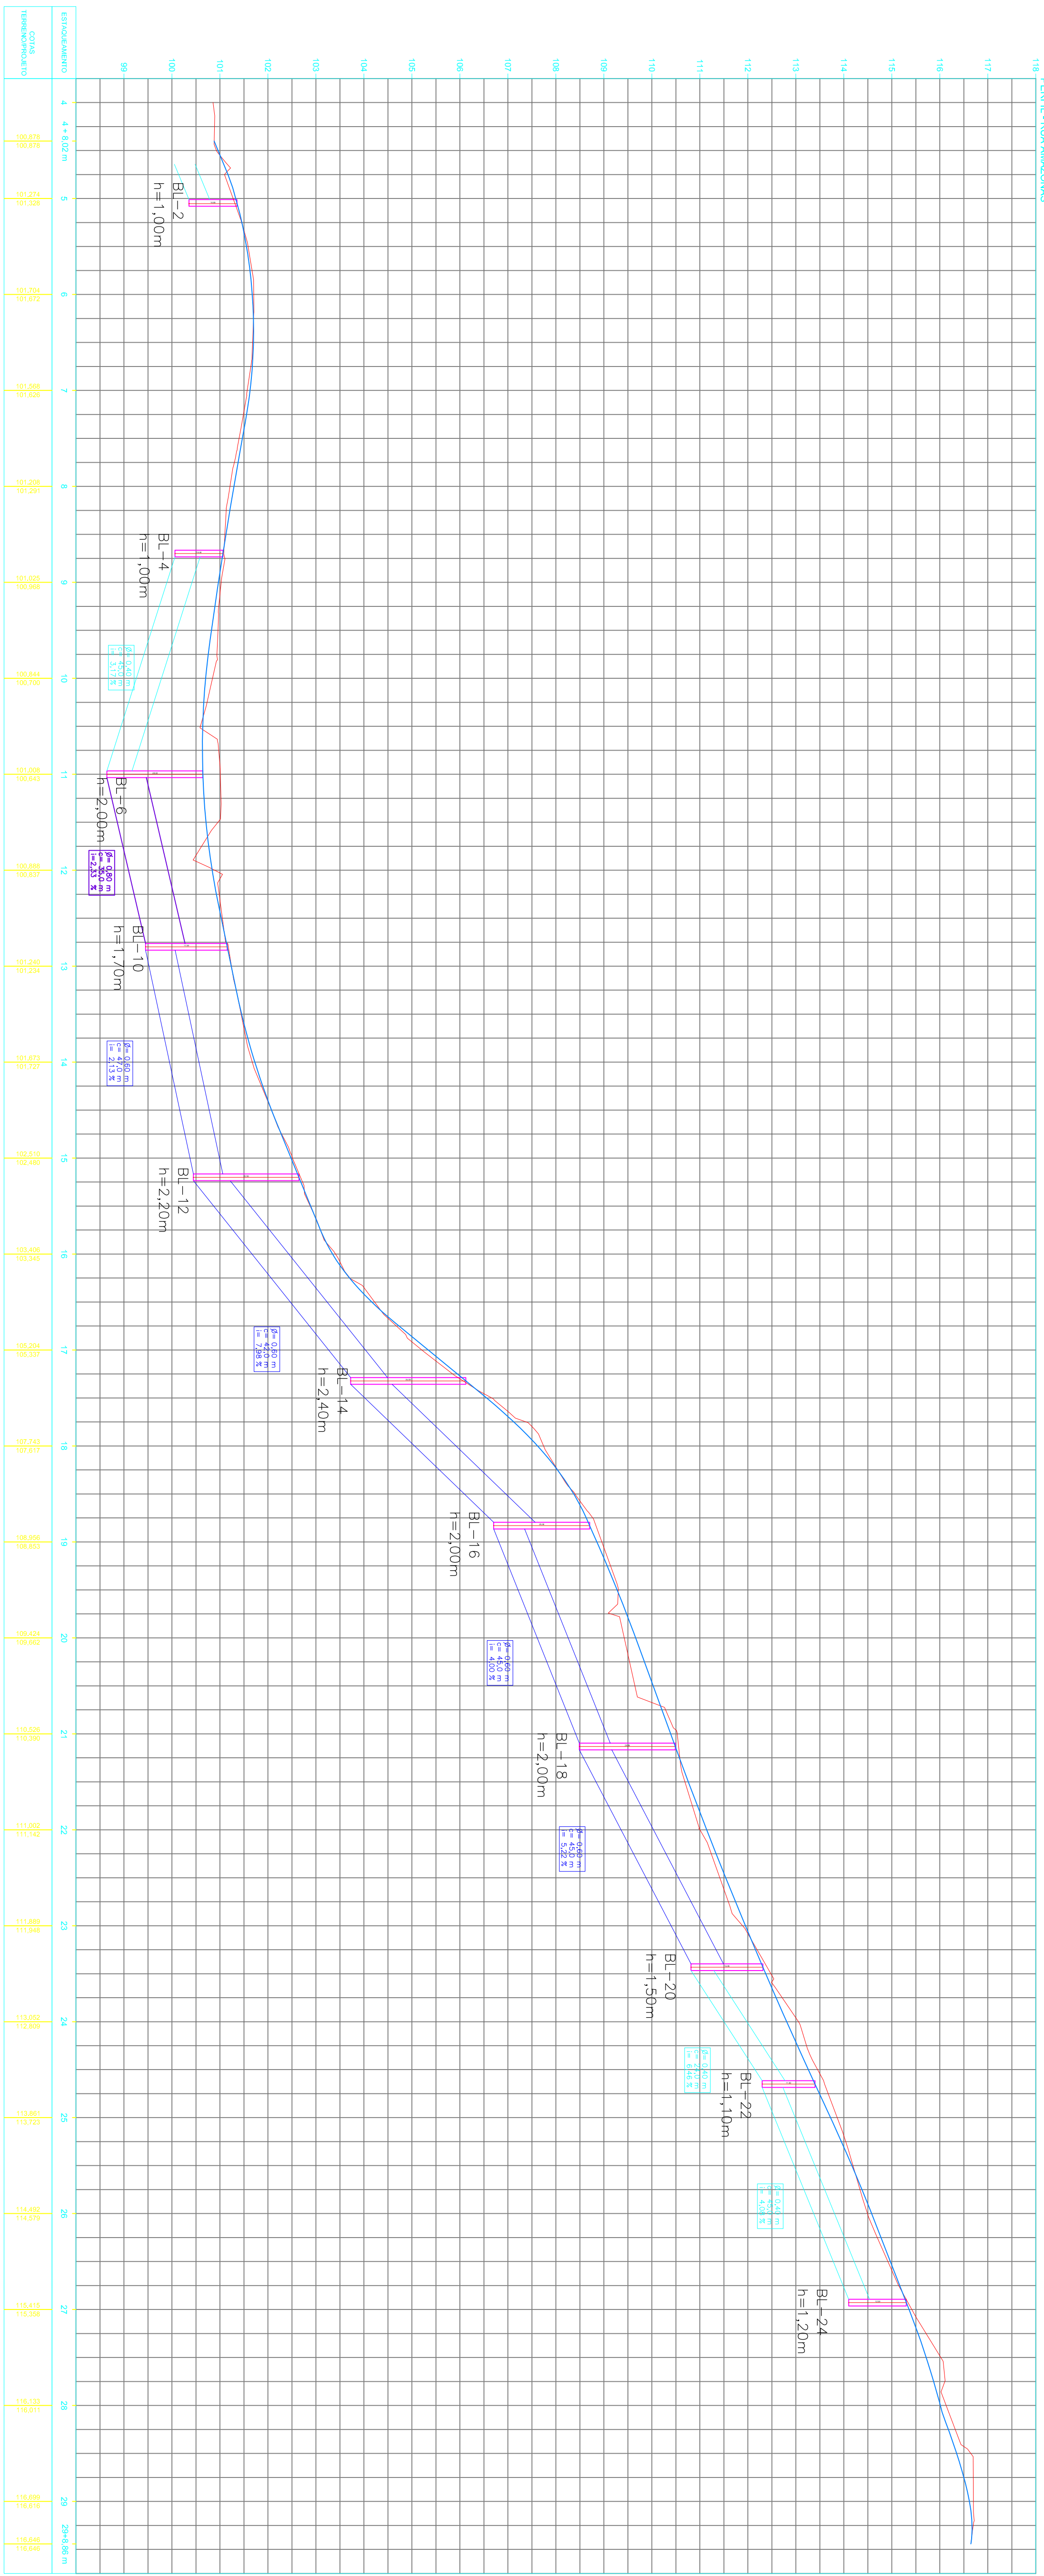





02/02