




PERFIL LONGITUDINAL DE DRENAGEM  
RUA CASEMIRO SZCZYPIOR (PARTE I)  
ESCALA: 1/1000

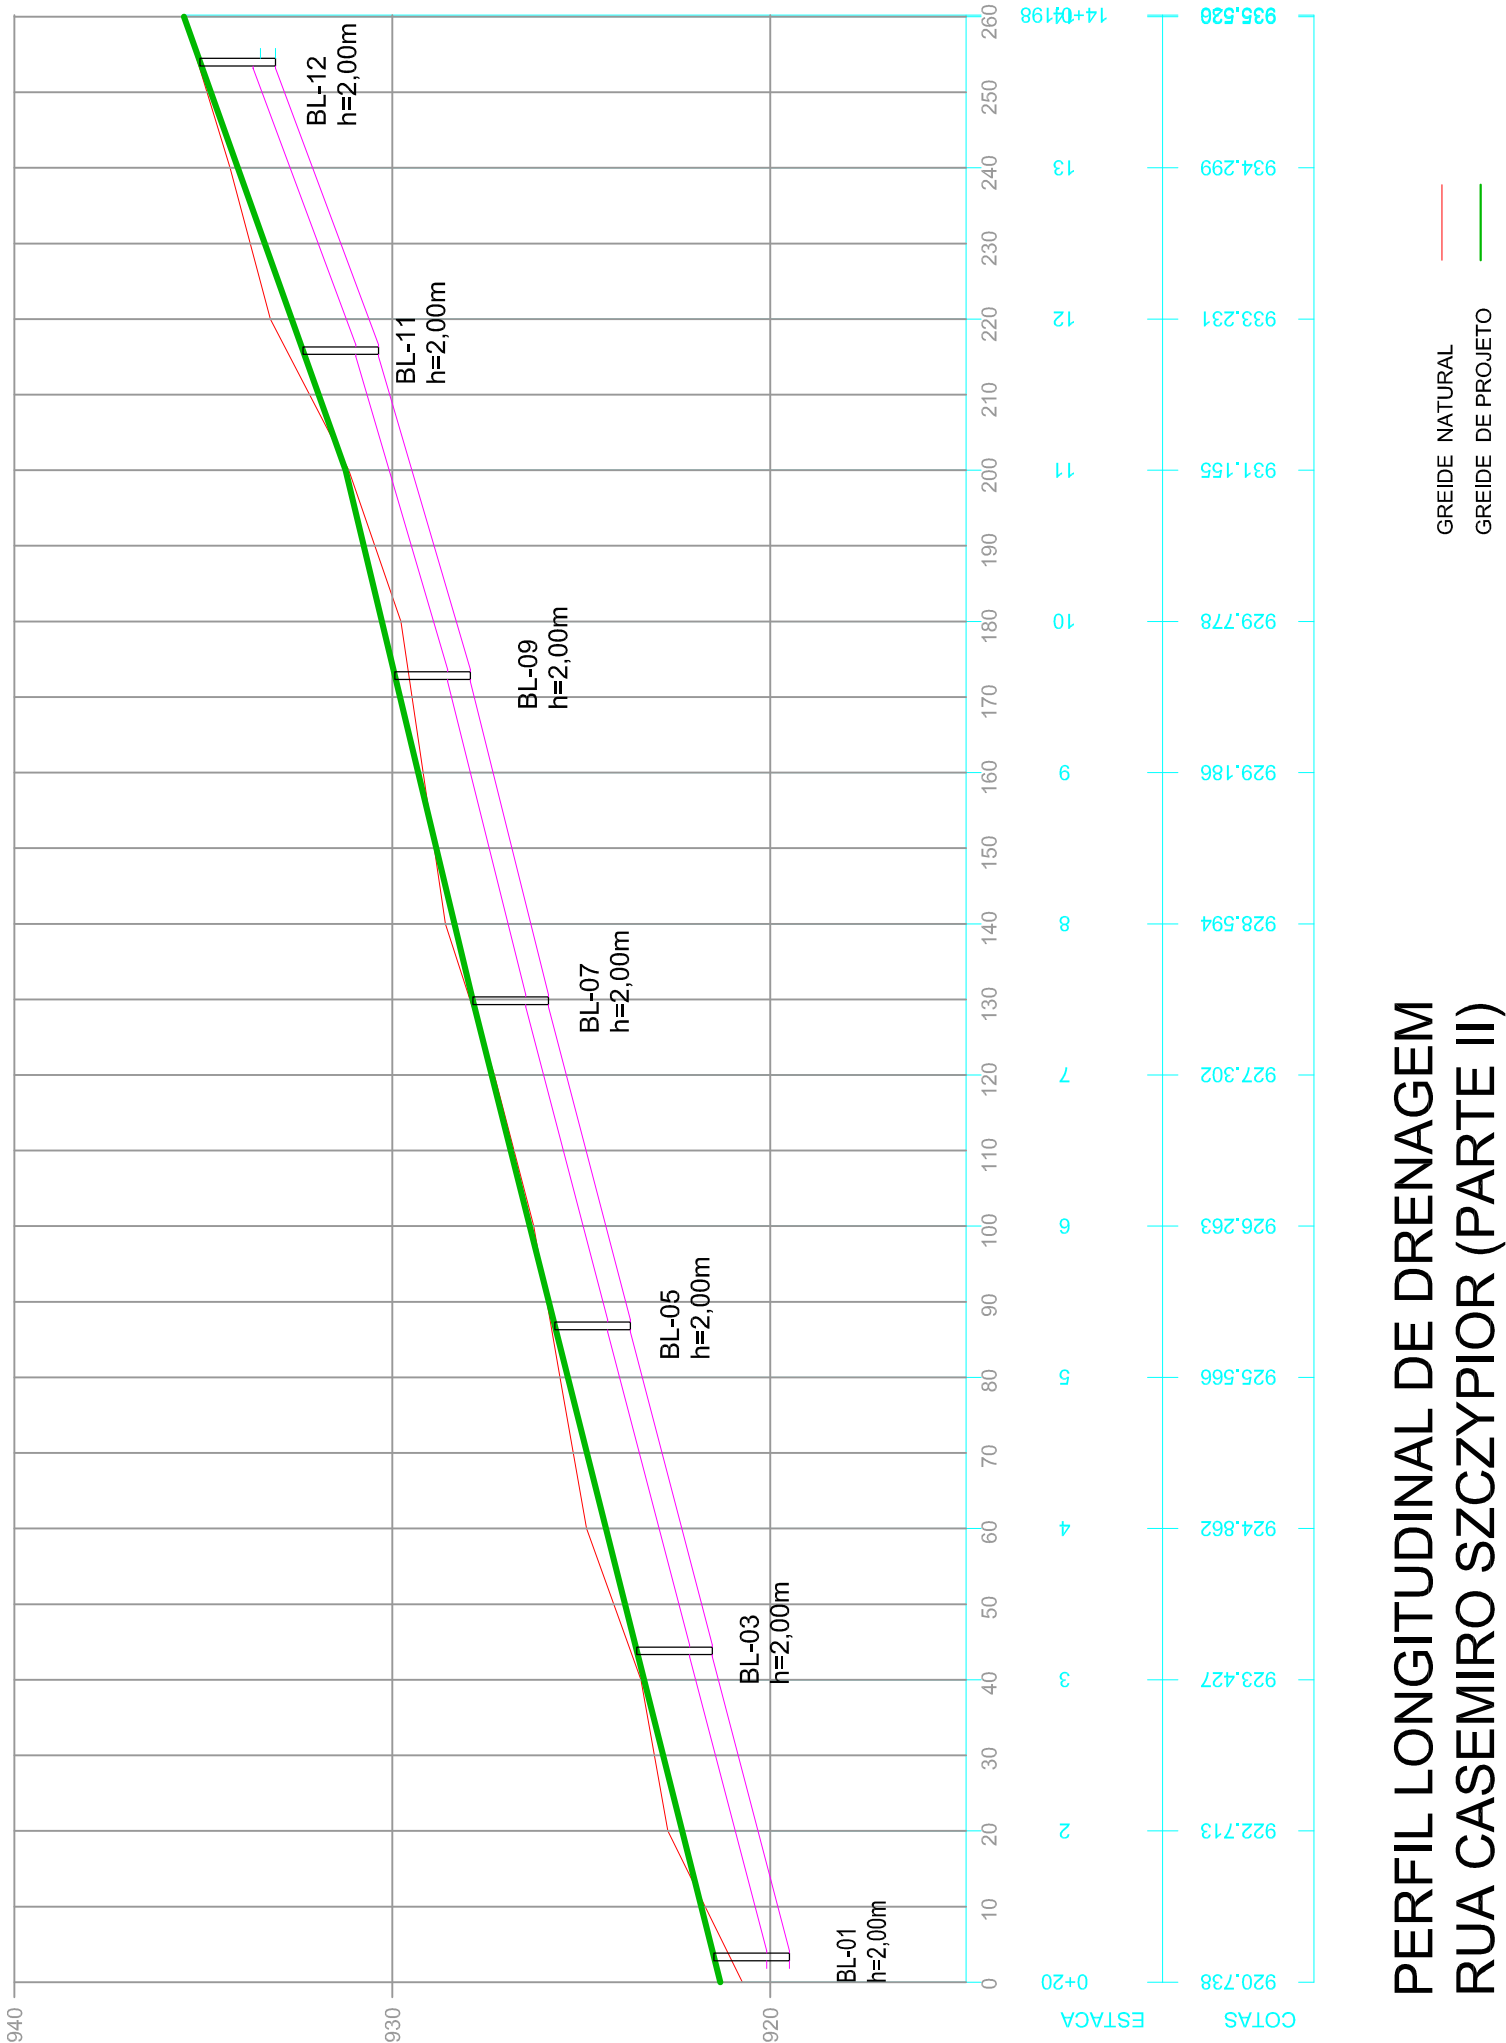


PERFIL LONGITUDINAL DE DRENAGEM  
RUA CASEMIRO SZCZYPIOR (PARTE II)  
ESCALA: 1/1000

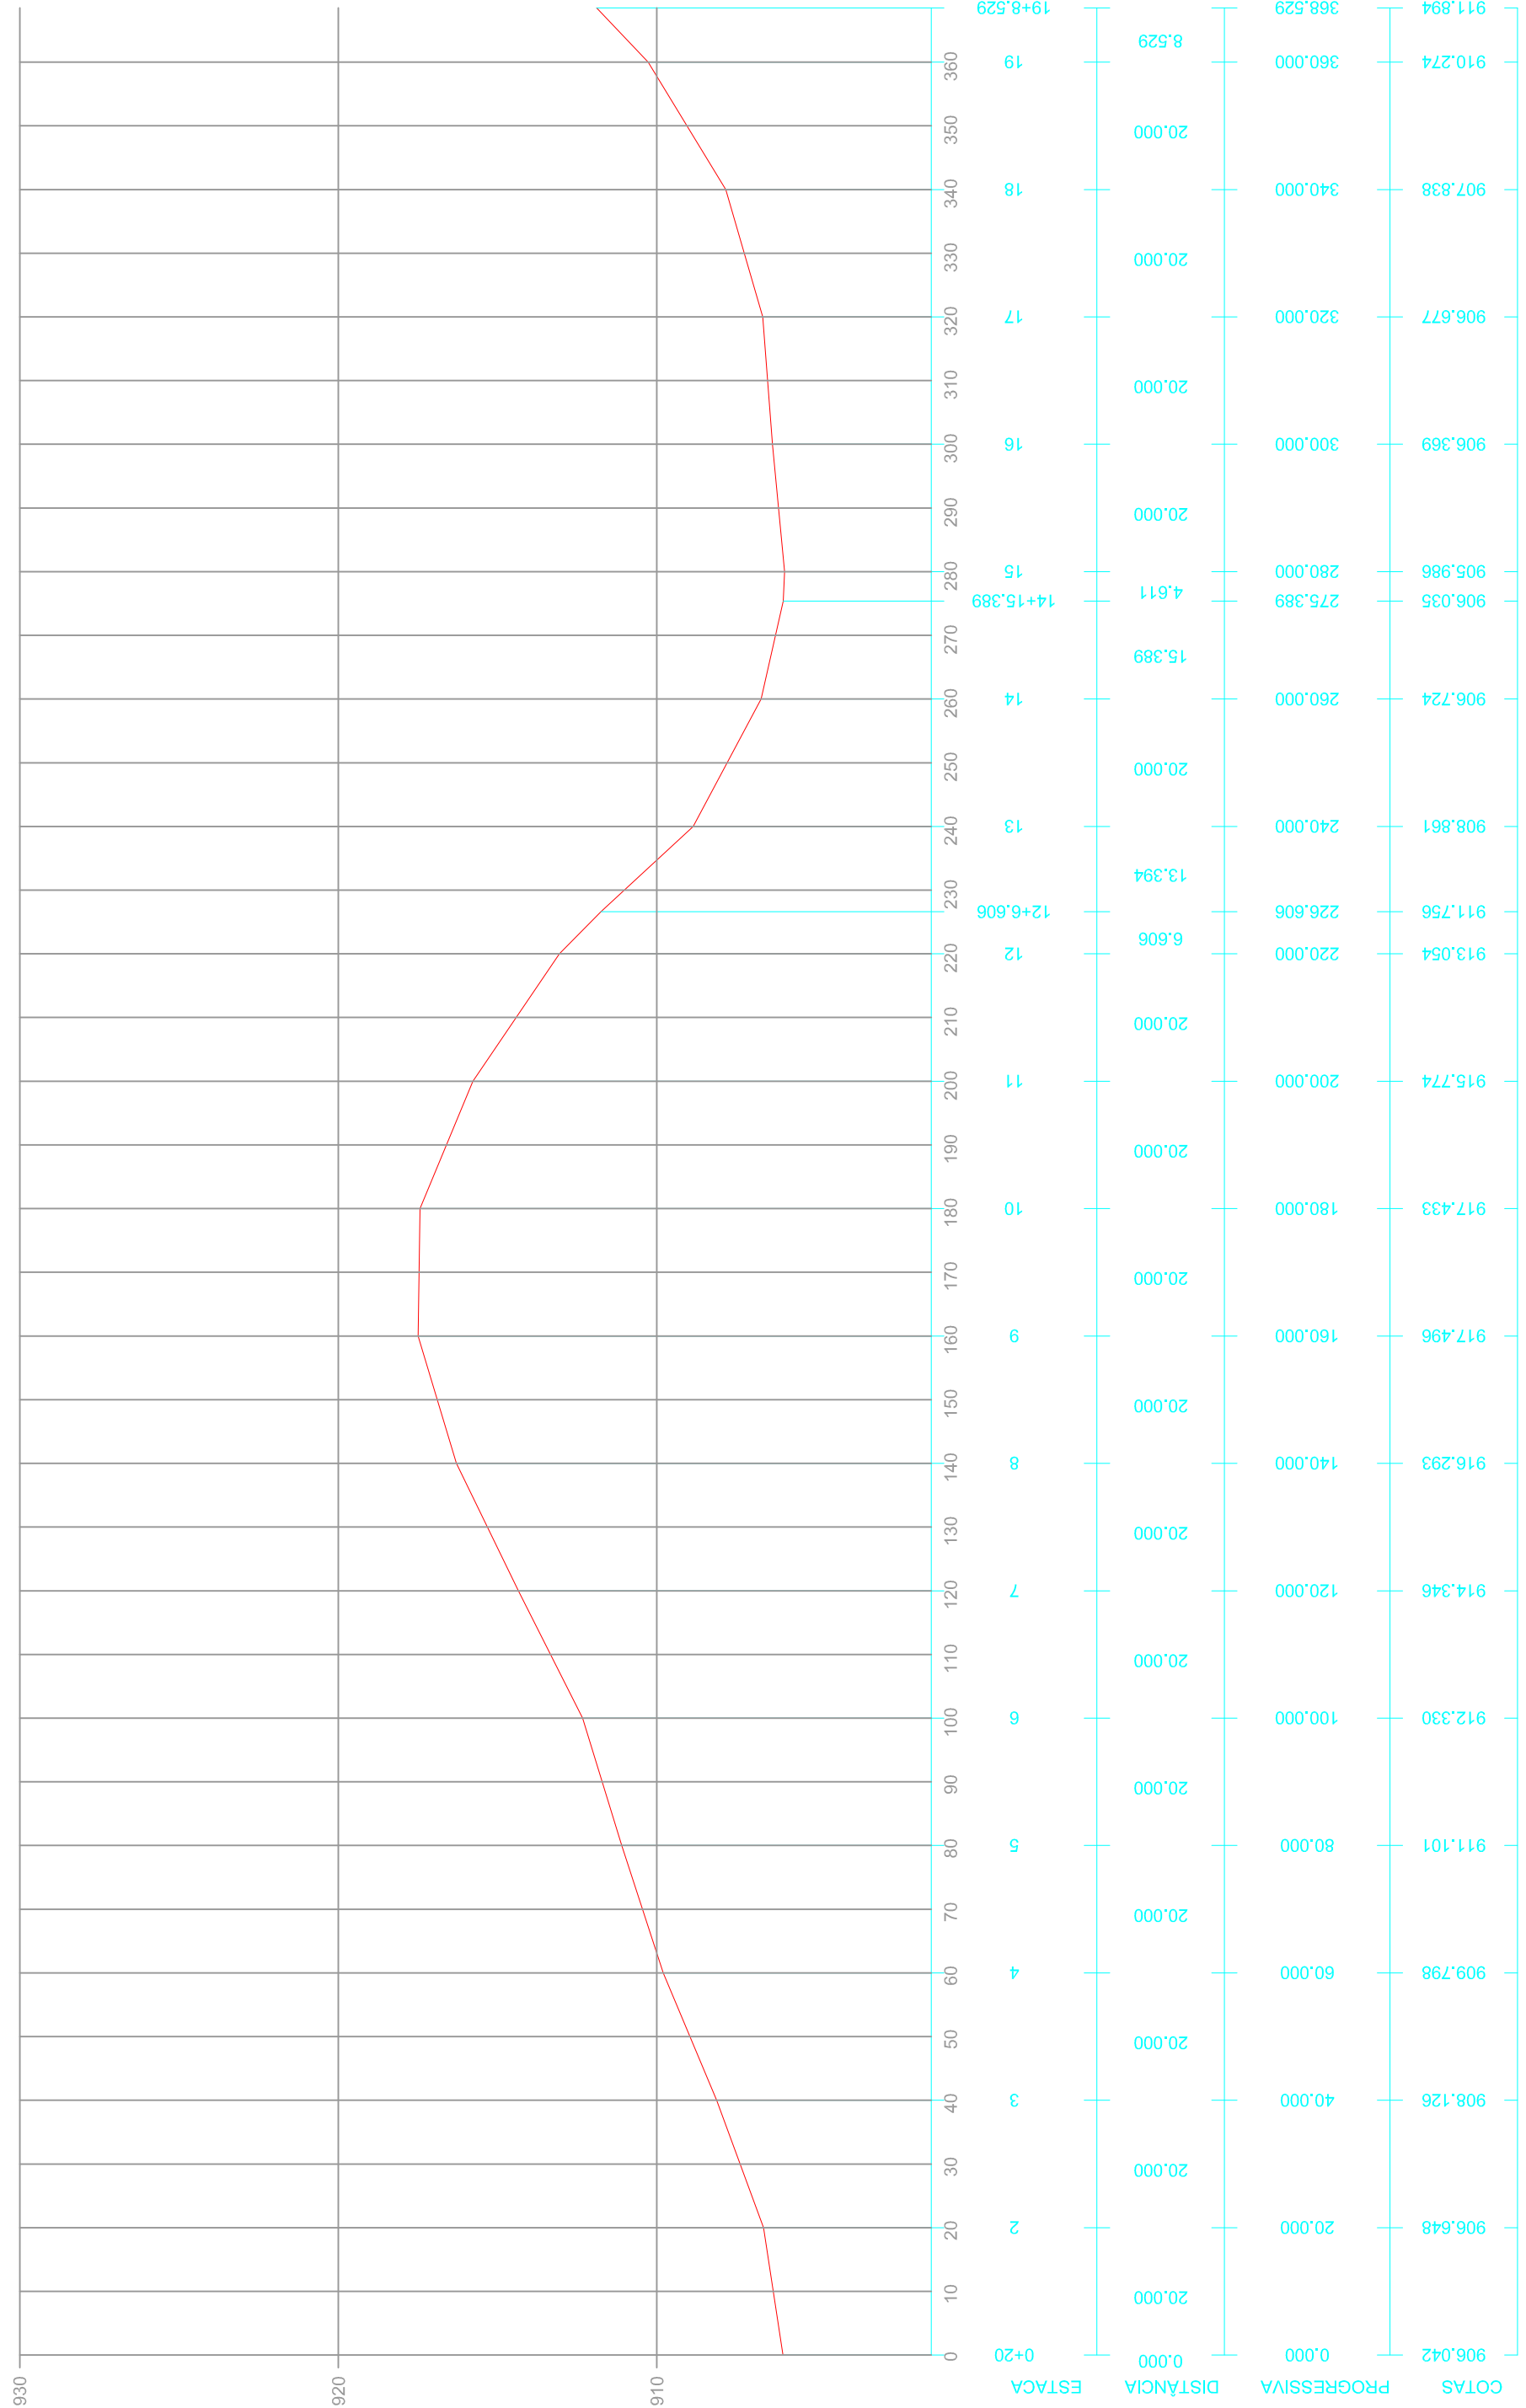


PERFIL LONGITUDINAL  
ESCALA: 1/1000

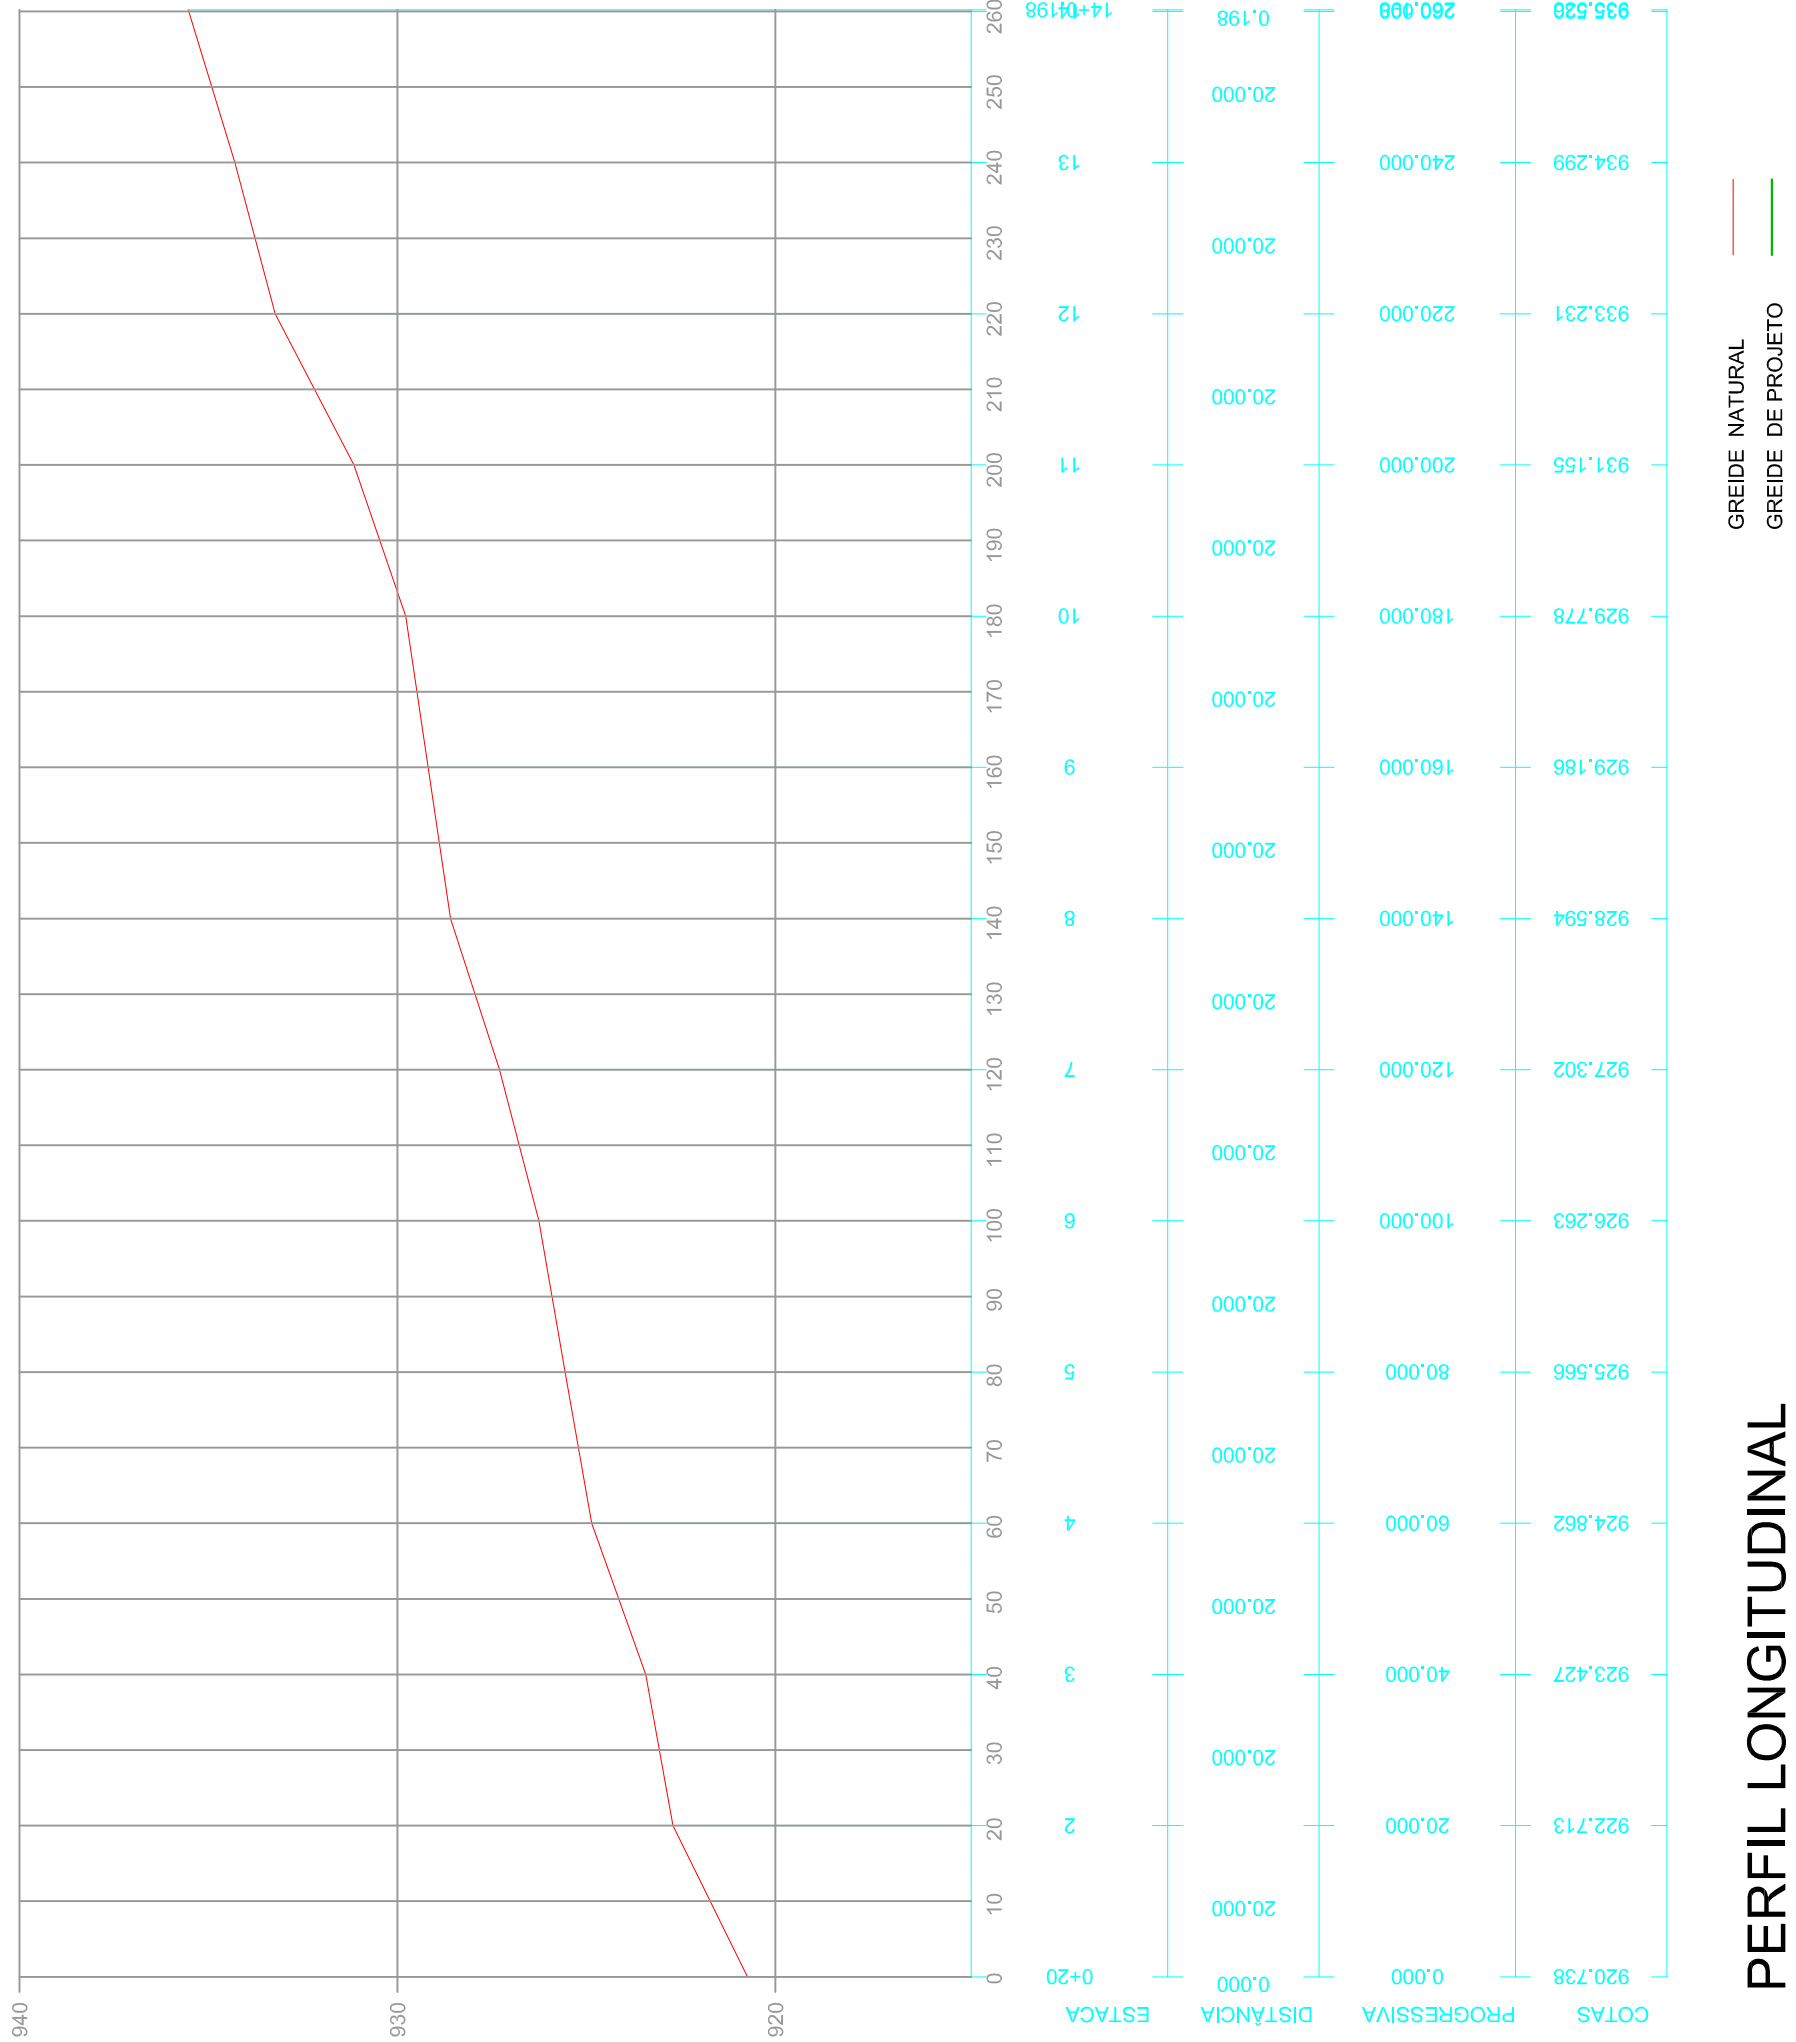

PERFIL LONGITUDINAL  
ESCALA: 1/1000

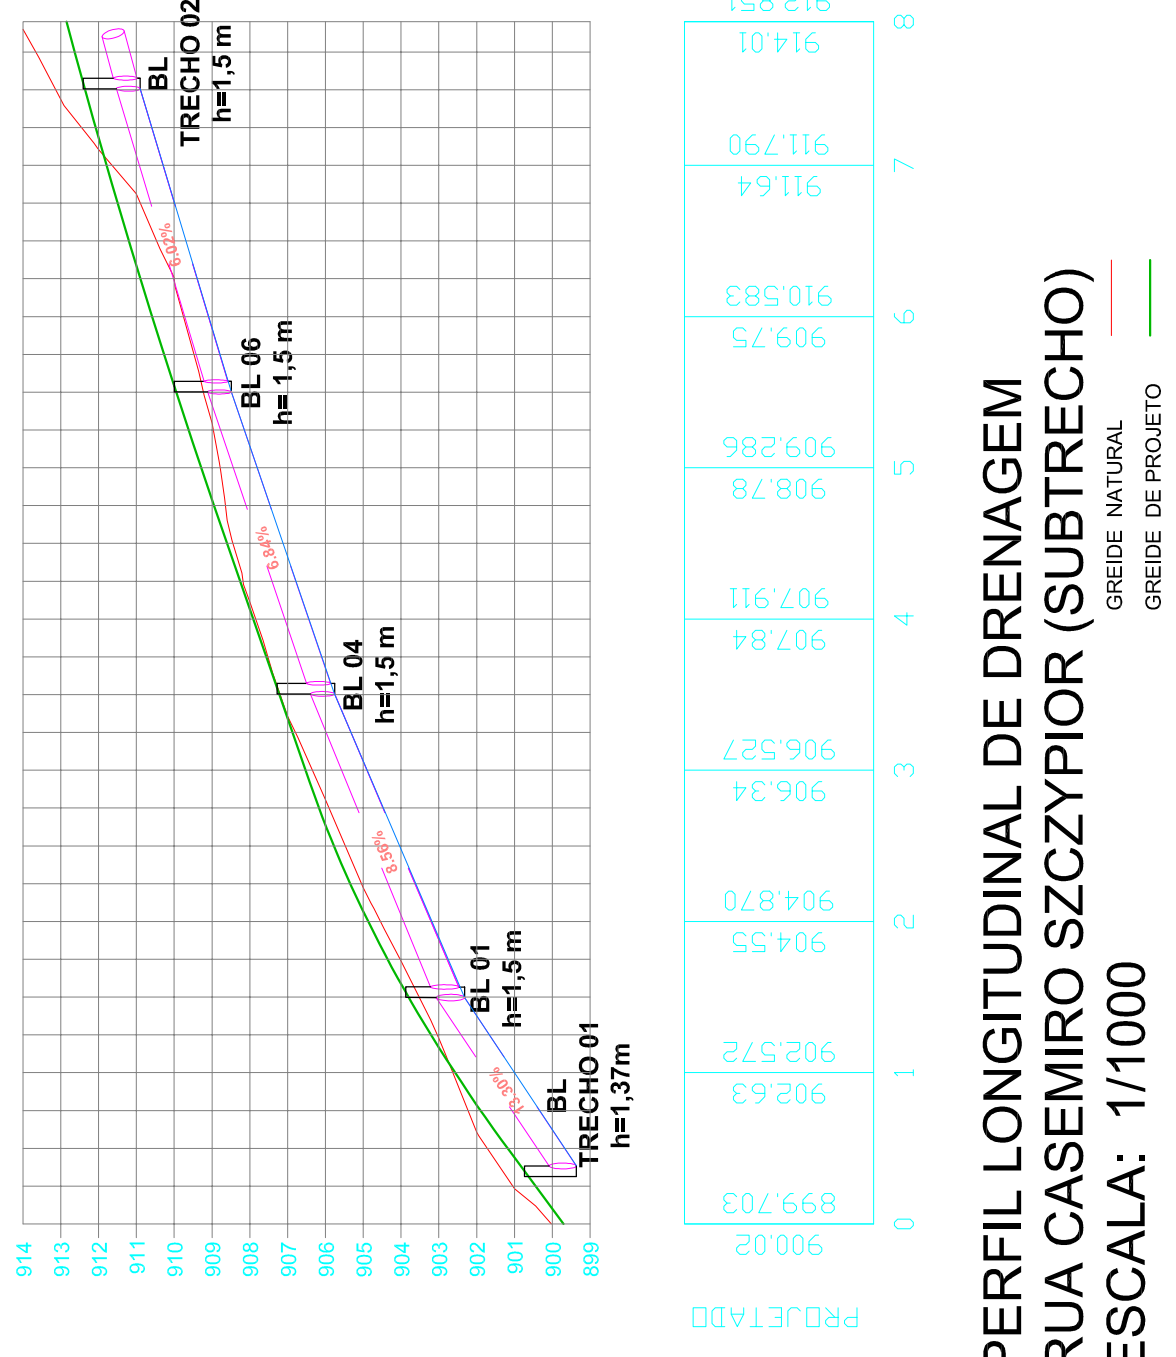

PERFIL LONGITUDINAL DE DRENAGEM  
RUA CASEMIRO SZCZYPIOR (SUBTRECHO)  
ESCALA: 1/1000

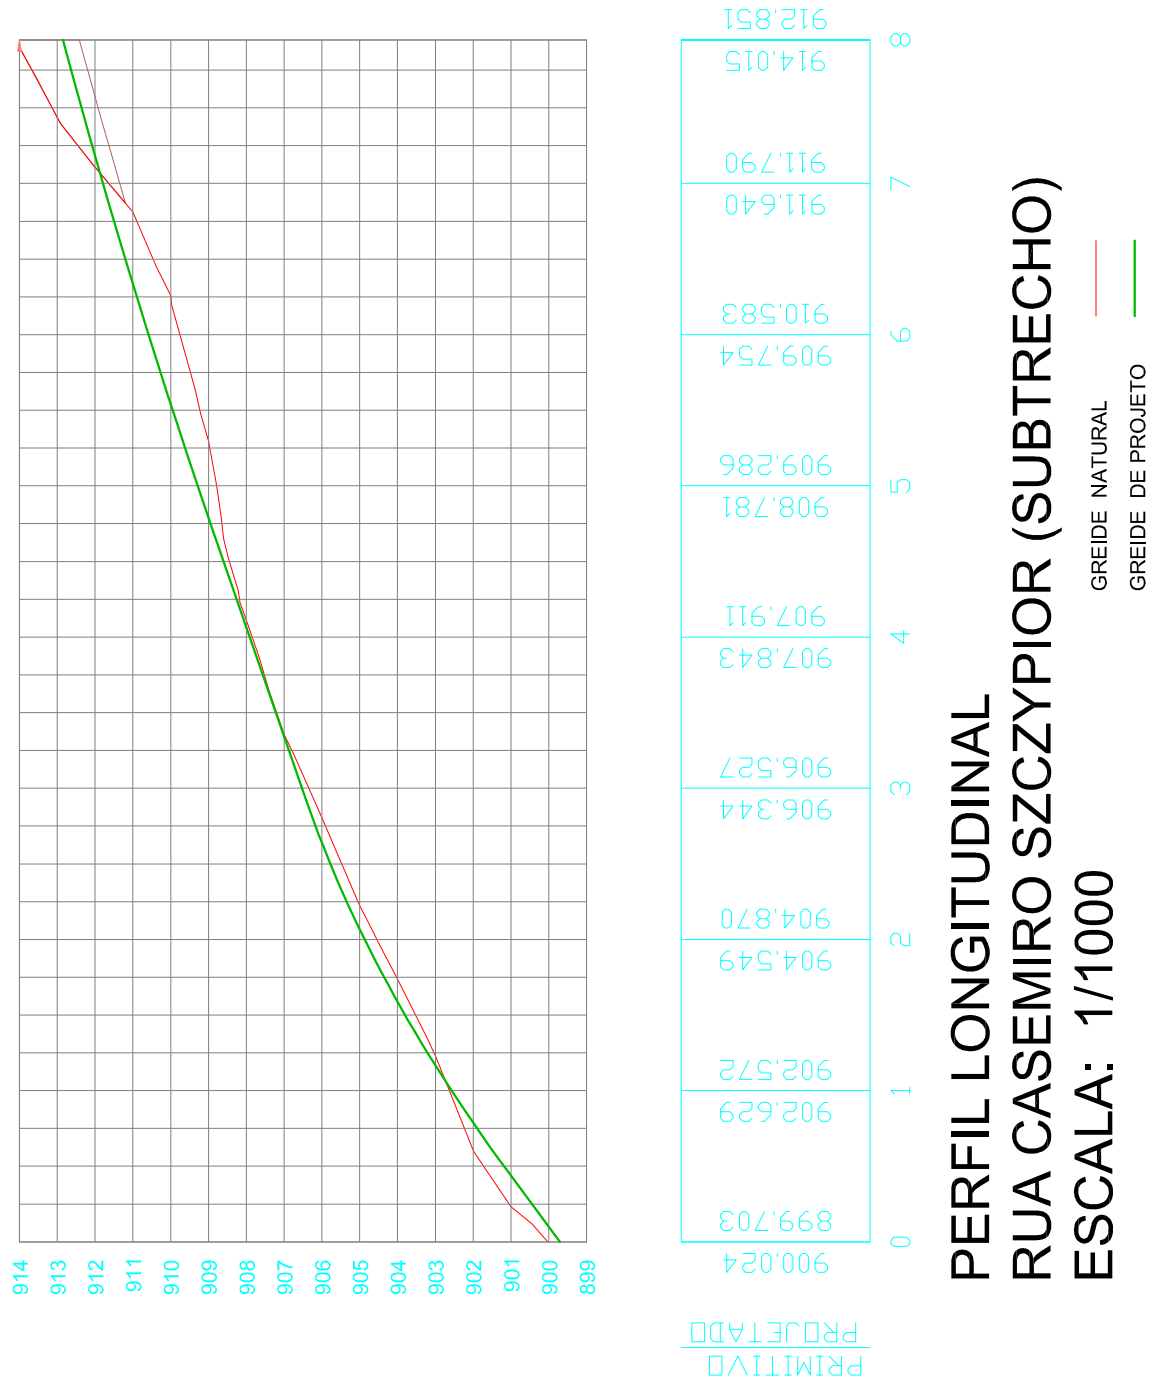

PERFIL LONGITUDINAL  
RUA CASEMIRO SZCZYPIOR (SUBTRECHO)  
ESCALA: 1/1000

PREFEITURA MUNICIPAL DE CONTENDA -PR-

OBRA	PAVIMENTAÇÃO EM C.B.U.Q. DA RUA CASEMIRO SZCZYPIOR		
	RESP. TÉCNICO PROJETO	OUDILIO LUIZ DEUSCZZ	
	ASSINATURA		
	RESP. TÉCNICO EXECUÇÃO		
ESCALA	CONTEÚDO		FOLHA
	INDICADA	PROJEÇÃO LONGITUDINAL DE DRENAGEM	
	DATA	PROJ. EXEC. PROJ. EXEC. PROJ. EXEC.	
	OUTUBRO/2017	PROJ. EXEC. PROJ. EXEC. PROJ. EXEC.	
PROJETO	PROJ. EXEC. PROJ. EXEC. PROJ. EXEC.		08/08
PROJ. EXEC. PROJ. EXEC. PROJ. EXEC.			CARLOS EUGENIO STABACH
PROJ. EXEC. PROJ. EXEC. PROJ. EXEC.			PREFEITO MUNICIPAL