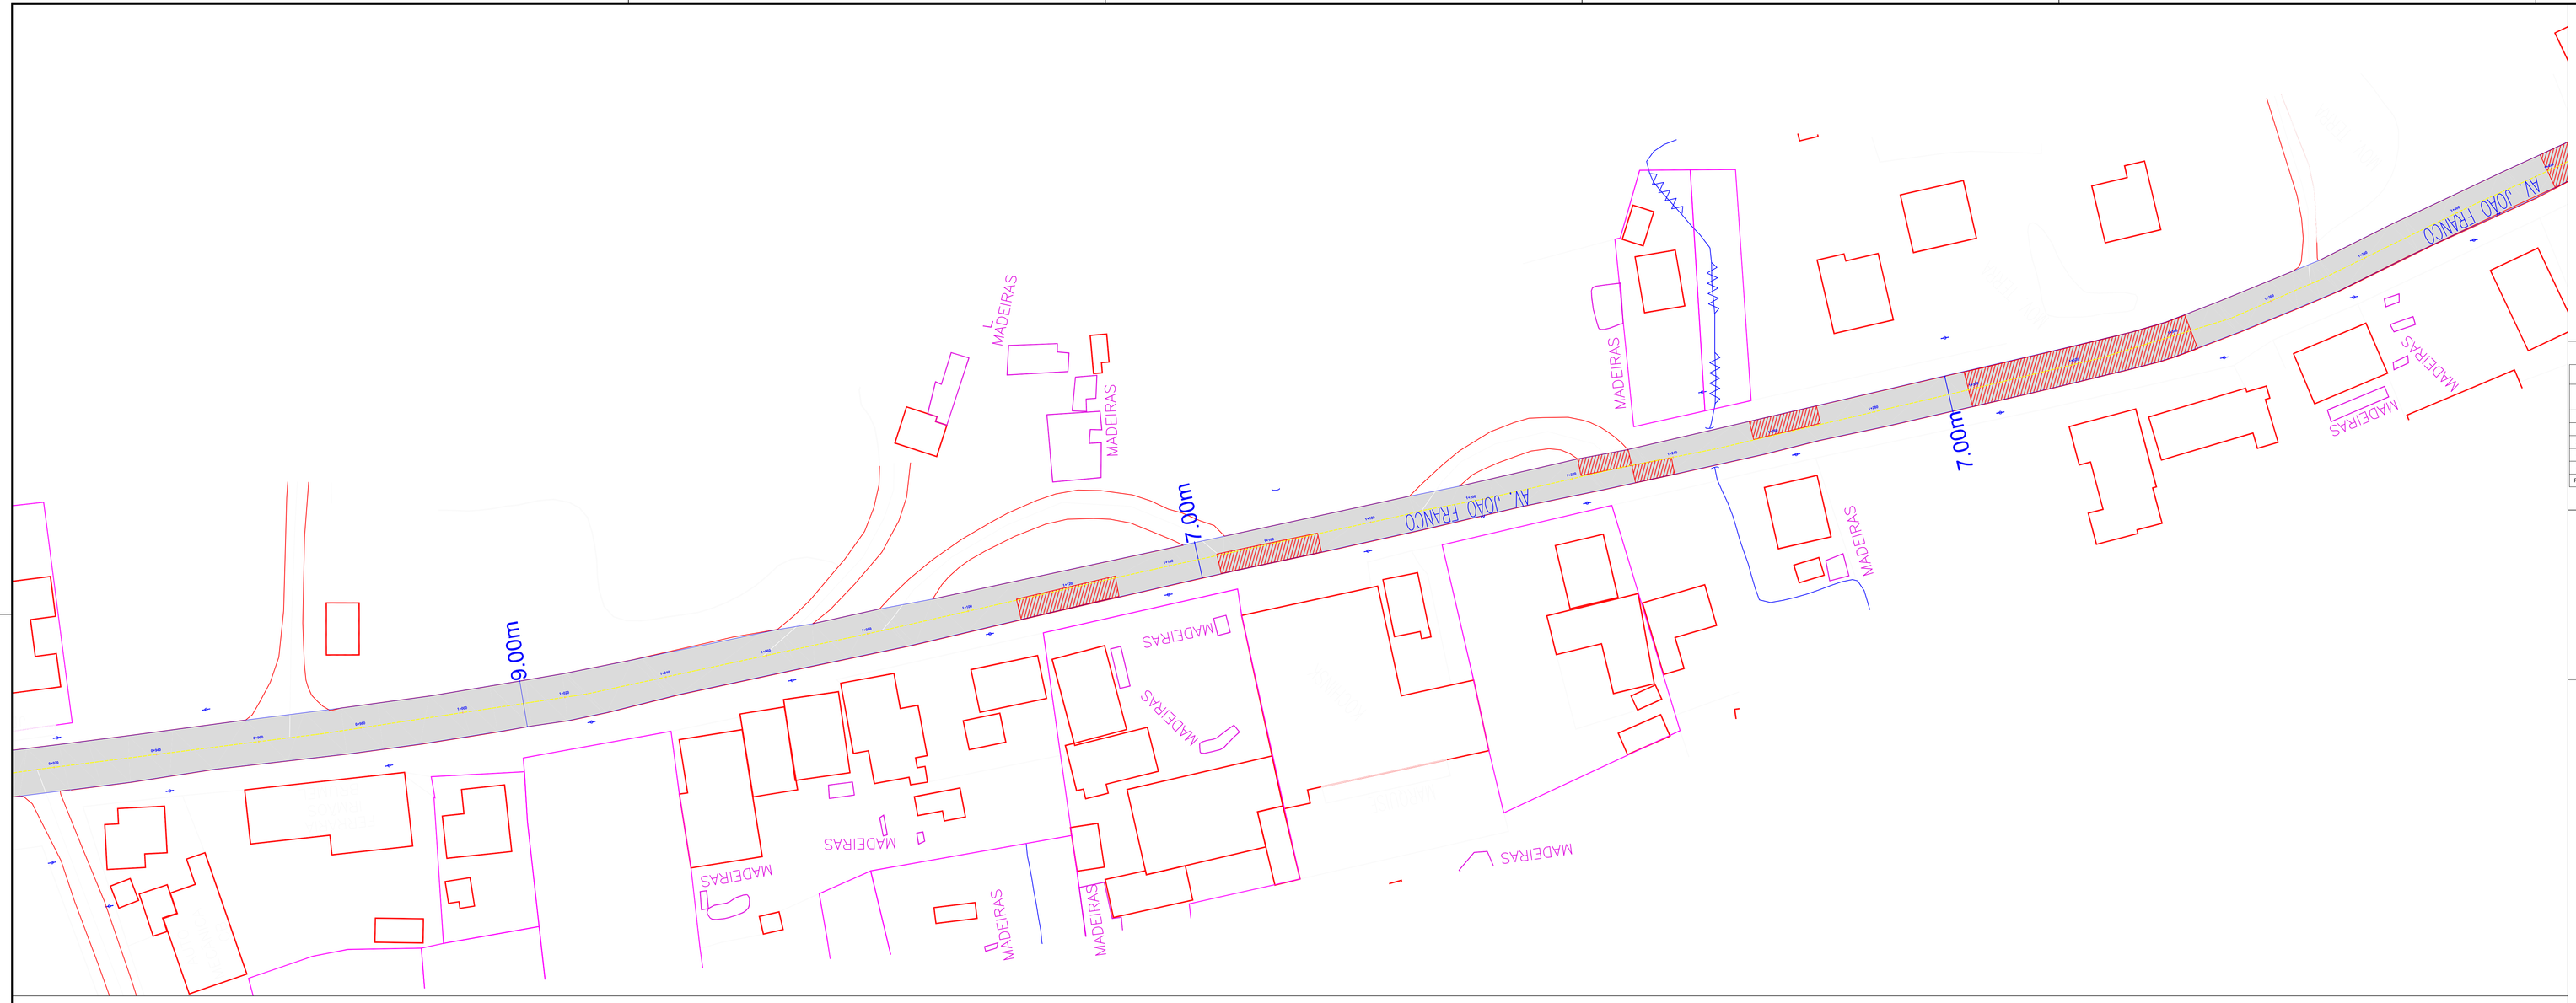
AV. JOÃO FRANCO
9,00m
7,00m
MADEIRAS
MADEIRAS
MADEIRAS