


SEÇÃO TRANSVERSAL TIPO DO PAVIMENTO EXISTENTE COM REVESTIMENTO A EXECUTAR



LEGENDA

- GREDE NATURAL
- GREDE DE PROLETO
- ESTACAS
- MEIO FIO EXISTENTE
- PLACA SINALIZAÇÃO
- "Parado obrigatório" EXISTENTE
- FAIXA CENTRAL DE SINALIZAÇÃO
- FAIXA DE PEDESTRES
- MURO ALVENARIA
- FRESAGEM DESCONTINUA DE CAPA ASFALTICA
- PAVIMENTO (EXISTENTE)
- POSTE (EXISTENTE)

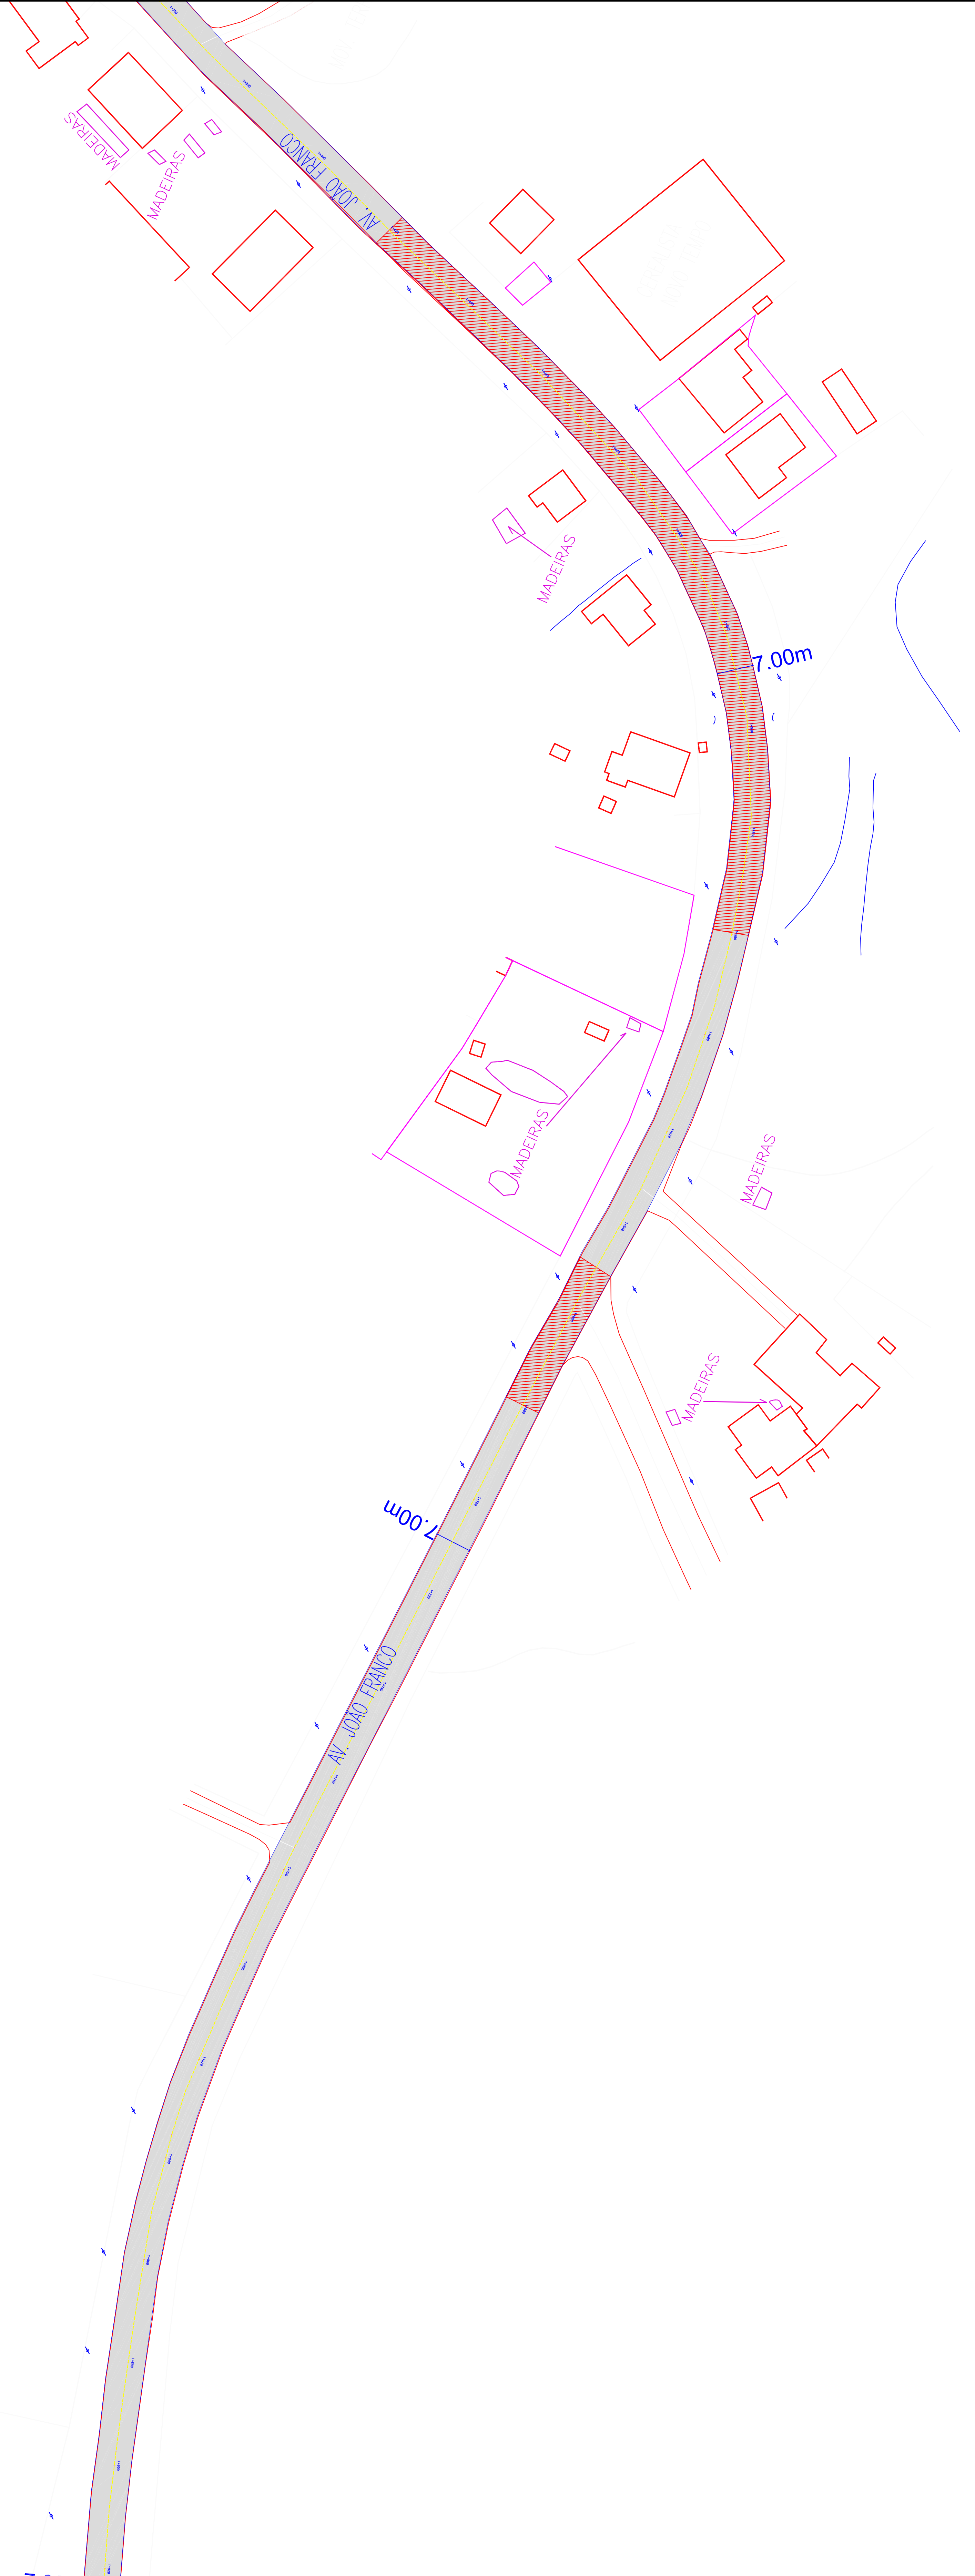

5.50%	-0.00%	0.4680%	2.71%	0.37%	-2.08%-1.60%	0.23%	1.11%	7.26%	6.60%	1.54%	-0.37%	1.42%	1.50%	2.41%	5.54%	7.51%	6.72%	-0.40%	-2.41%																														
901.38	901.481	901.55	901.632	901.54	901.537	901.54	901.541	902.36	902.363	902.68	902.677	902.68	902.680	902.26	902.259	902.23	902.234	902.86	902.863	905.04	905.037	905.95	905.950	906.59	906.595	906.76	906.763	906.77	906.766	906.67	906.666	906.96	906.960	907.40	907.400	907.57	907.565	907.98	907.982	909.11	909.111	910.85	910.854	912.00	912.000	912.96	912.964	912.65	912.652
1+400	1+420	1+440	1+460	1+480	1+500	1+520	1+540	1+560	1+580	1+600	1+620	1+640	1+660	1+680	1+700	1+720	1+740	1+760	1+780	1+800	1+820	1+840	1+860	1+880																									

Execução de Recapeamento Asfáltico na Av. João Franco



Proprietário: Prefeitura Carlos Eugênio Stabach
Gestão 2017-2020

Responsável Técnico: Ovidio Luiz Dzusacz

Assinatura do Projeto: Ovidio Luiz Dzusacz
CREA RJ-19250/0

Assinatura do Projeto: Ovidio Luiz Dzusacz
CREA RJ-19250/0

