




SEÇÃO TRANSVERSAL TIPO DO PAVIMENTO EXISTENTE COM REVESTIMENTO À EXECUTAR

[illegible]

CAMADAS CONSTITUINTES - PISTÃO DOI MOVIMENTO				
ITEM	CAMADA	TIPO	ESPESSURA (mm)	LARGURA (mm)
1	REVESTIMENTO	GRÃO	0,500	Variable
2	PISTÃO	PISTÃO	-	Variable
3	BRIDE			
4	REVESTIMENTO INTERIO			
5	PISTÃO COEFICIENTE			

LEGENDA

-

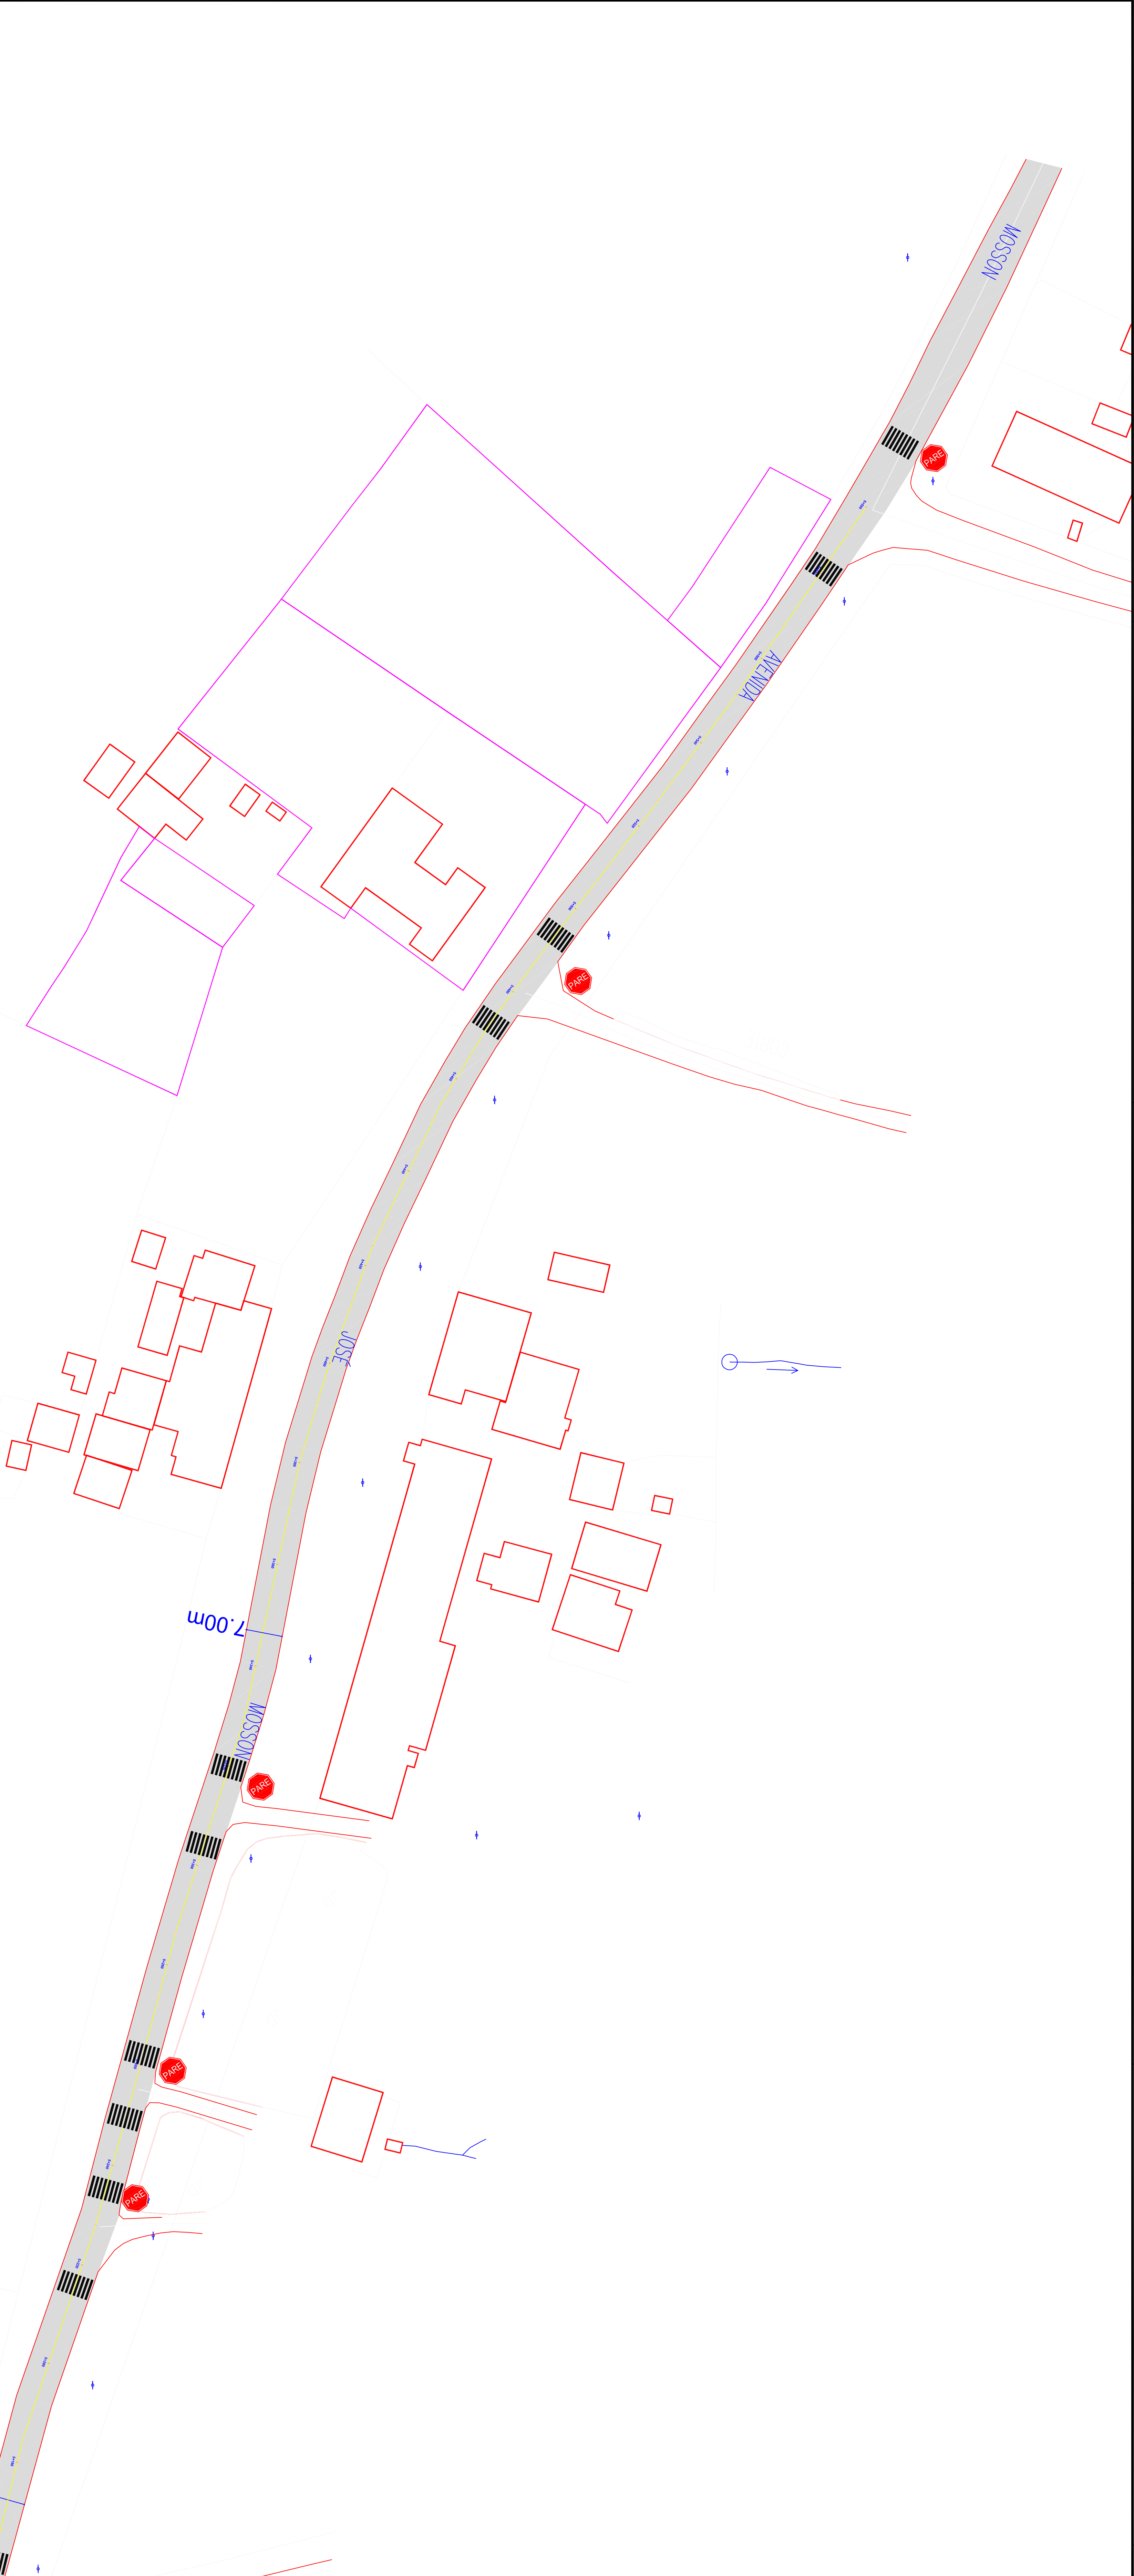

APROVAÇÃO/CARIMBOS

Endereço: Av. João Franco, 400
da Obra: Centro
Contenda - Pr



Proprietário	Prefeito Carlos Eugênio Stabach
Responsável Técnico	Gastão 2017-2020

Ovidio Luiz Druszczyk
CREA PR-19236/D

Recapamento Asfáltico na Av. João Franco

PEÇAS GRÁFICAS
SINALIZAÇÃO

POIS GRÁFICAS SINALIZAÇÃO	ÁREA DE REGULARIZAÇÃO	FOLIA
	ÁREA DE PINTURA	
	ÁREA DE CALÇADOS	
	ÁREA DE GRAMA	
	DATA	6/6
ÁREAS	OUTUBRO/2017	
	DESENHO	
	ROBENS MACIEL	
ÁREAS	H 1 / 900	