



PLANTA DE LOCAÇÃO DA CAPA, IMPRIMAÇÃO E PINTURA DE LIGAÇÃO  
ESCALA: 1/500

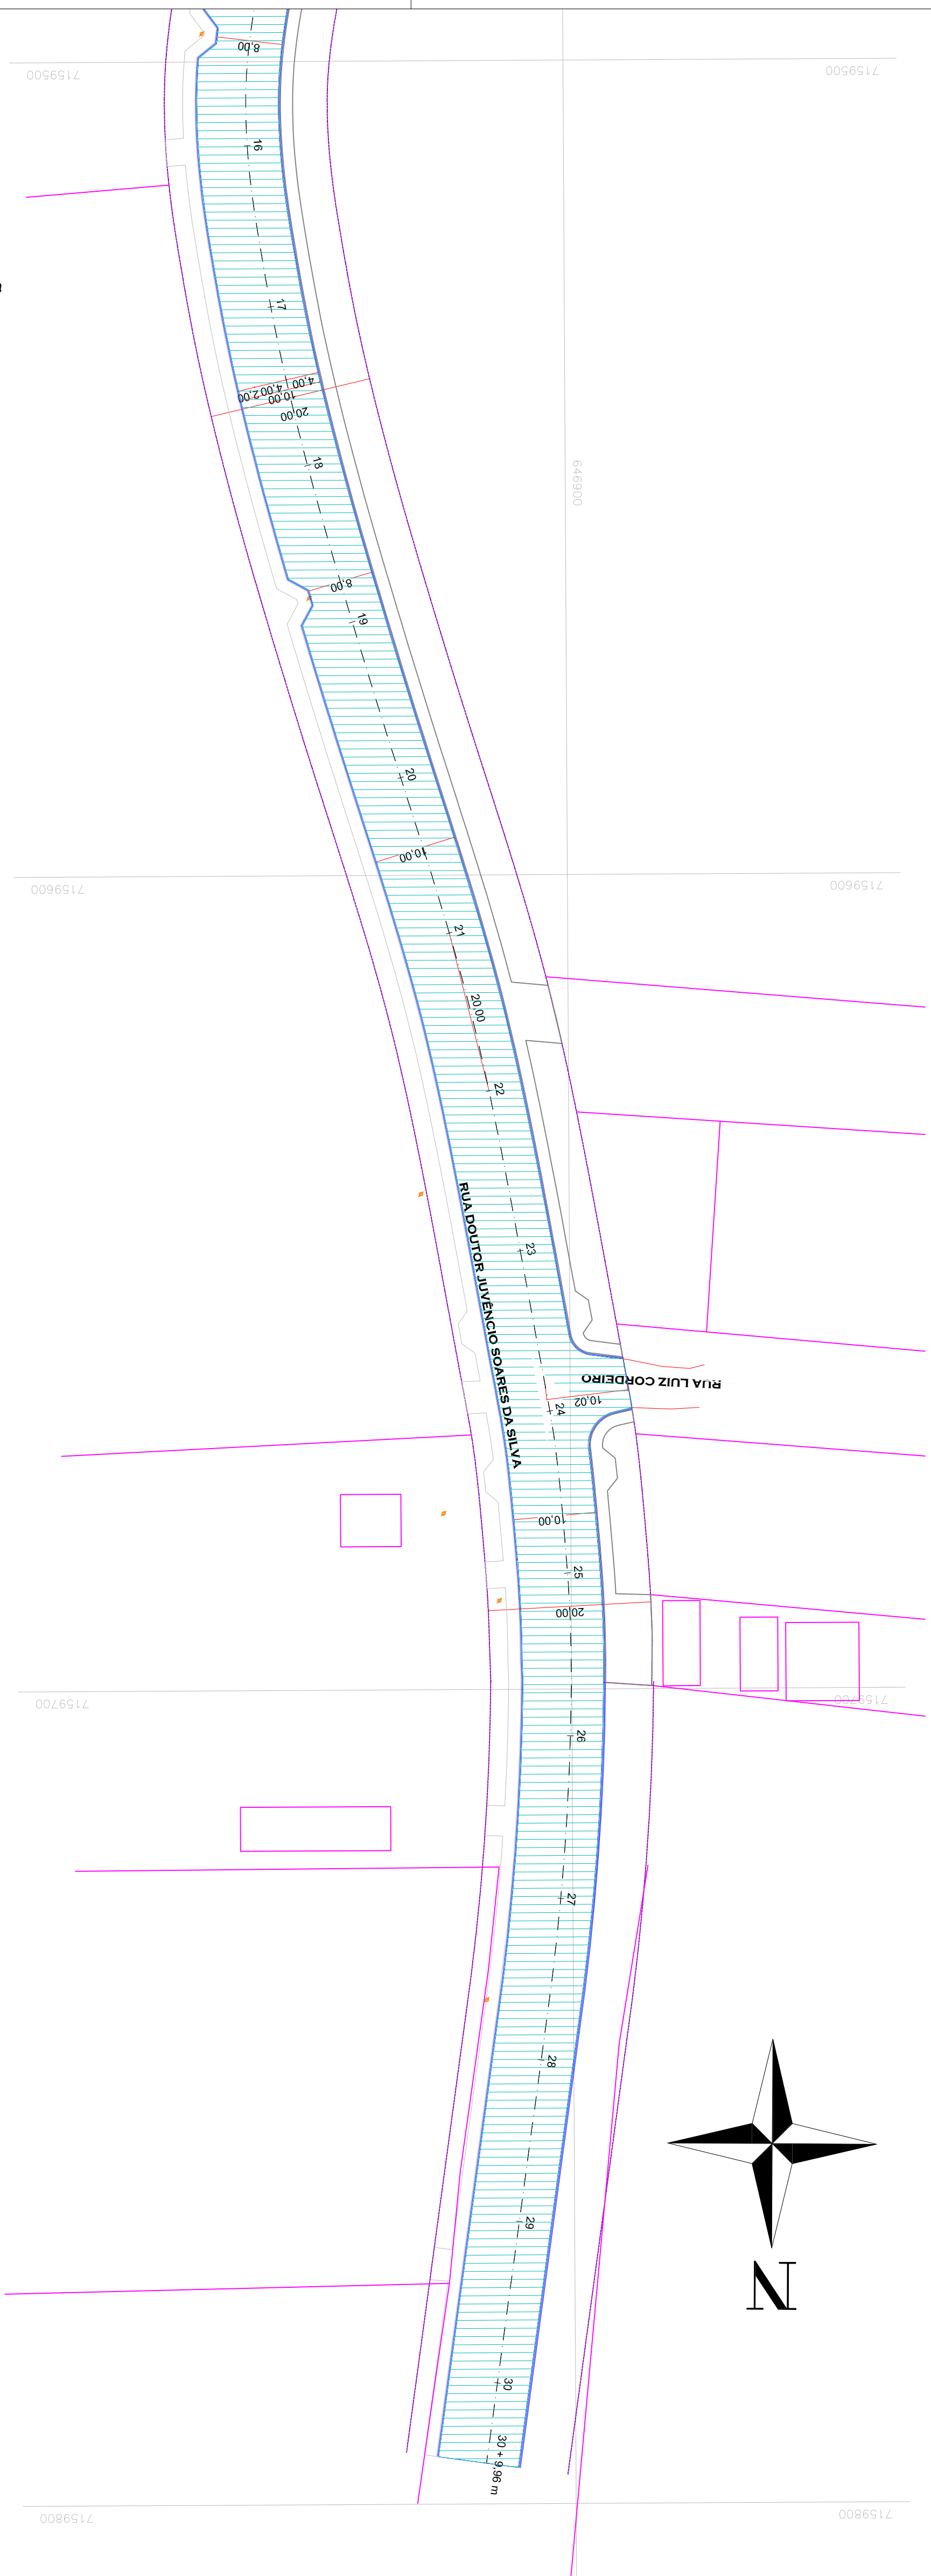

**PLANTA DE LOCAÇÃO DA CAPA, IMPRIMAÇÃO E PINTURA DE LIGAÇÃO**  
**ESCALA: 1/500**

<p align="center"><b>PAVIMENTAÇÃO EM C.B.U.Q. DA RUA DOUTOR JUVÊNCIO SOARES DA SILVA</b></p>	
<p align="center"></p>	
<p>Proprietário</p> <p align="center"><b>Prefeito Carlos Eugênio Stabach</b></p> <p align="center">Gestão 2017-2020</p>	
<p>Autor do Projeto</p>	
<p>Responsável Técnico</p>	
<p>DESCRIÇÃO DO PROJETO</p> <p><b>PAVIMENTAÇÃO EM C.B.U.Q. DA RUA DOUTOR JUVÊNCIO SOARES DA SILVA</b></p>	
<p>PEÇAS GRÁFICAS</p>	<p>FOLHA</p> <p align="center"><b>5/8</b></p>
<p>—PLANTA DE LOCAÇÃO DA CAPA, IMPRIMAÇÃO E PINTURA DE LIGAÇÃO</p>	
<p>DATA</p> <p align="center">Julho/2019</p>	
<p>DESENHO</p> <p align="center">Ofício</p>	